


ГЕНЕРАЛЬНЫЙ ПЛАН ВЕЛИКОГО НОВГОРОДА

Карта зон с особыми условиями использования территорий городского округа.  
Зона затопления

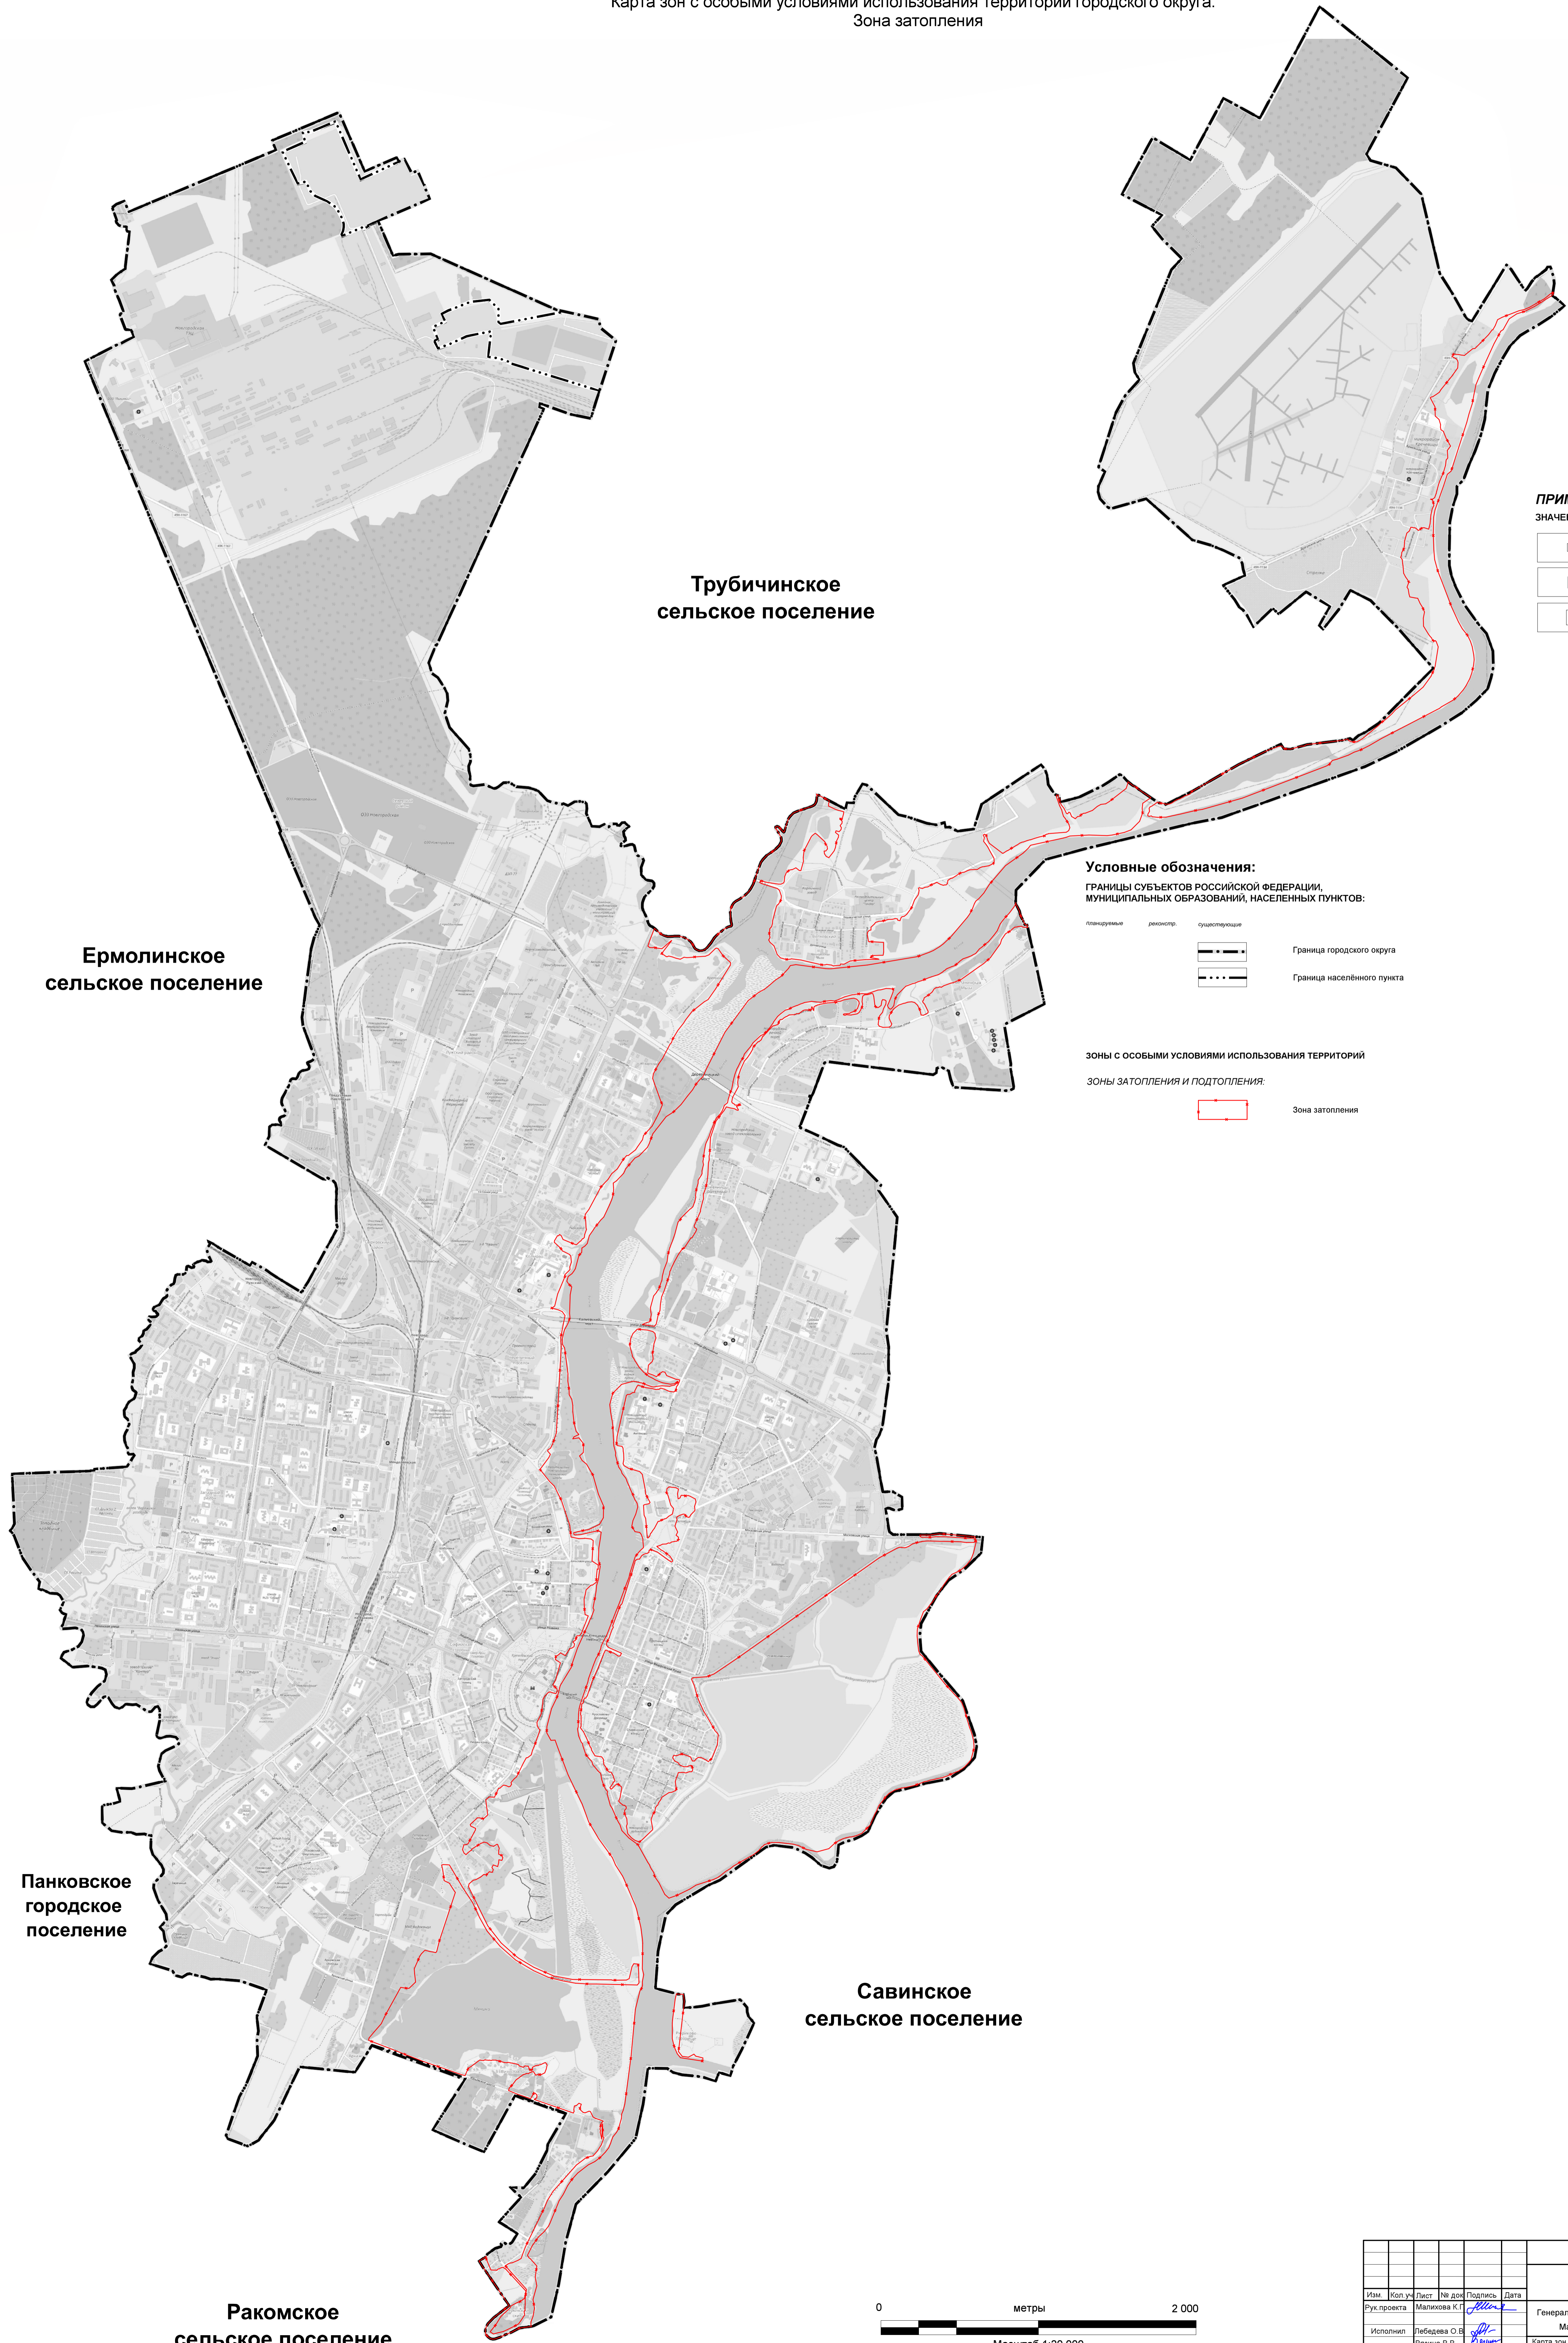

**ПРИМЕЧАНИЕ:**  
ЗНАЧЕНИЕ ОБЪЕКТА:


- местного
- регионального
- федерального

**Условные обозначения:**  
ГРАНИЦЫ СУБЪЕКТОВ РОССИЙСКОЙ ФЕДЕРАЦИИ,  
МУНИЦИПАЛЬНЫХ ОБРАЗОВАНИЙ, НАСЕЛЕННЫХ ПУНКТОВ:

планируемые    реконстр.    существующие  
          Граница городского округа  
          Граница населенного пункта

**зоны с особыми условиями использования территорий**  
**зоны затопления и подтопления:**

   Зона затопления

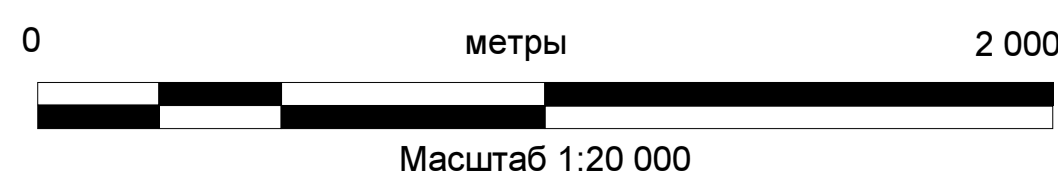

						МК от 03.11.2023			
						Городской округ Великий Новгород			
Изм.	Код. уч.	Лист	№ док.	Подпись	Дата	Генеральный план Великого Новгорода			
Рук. проекта	Малихова К.Г.					Материалы по обоснованию	Стадия	Лист	Листов
Исполнил	Лебедева С.В.					Карта зон с особыми условиями использования территорий городского округа.	МО	4.1	18
	Вязина В.В.					Зона затопления			
Утв.	Асаул А.Ю.					М 1:20000	ГБУ "УКС НО"		

Ракомское сельское поселение

Ермолинское сельское поселение

Трубичинское сельское поселение

Панковское городское поселение

Савинское сельское поселение