


Материалы по обоснованию изменений в генеральный план
муниципального образования - городской округ Великий Новгород
Карта предложений по уточнению отображения границы муниципального
образования - городской округ Великий Новгород.
М 1:20 000

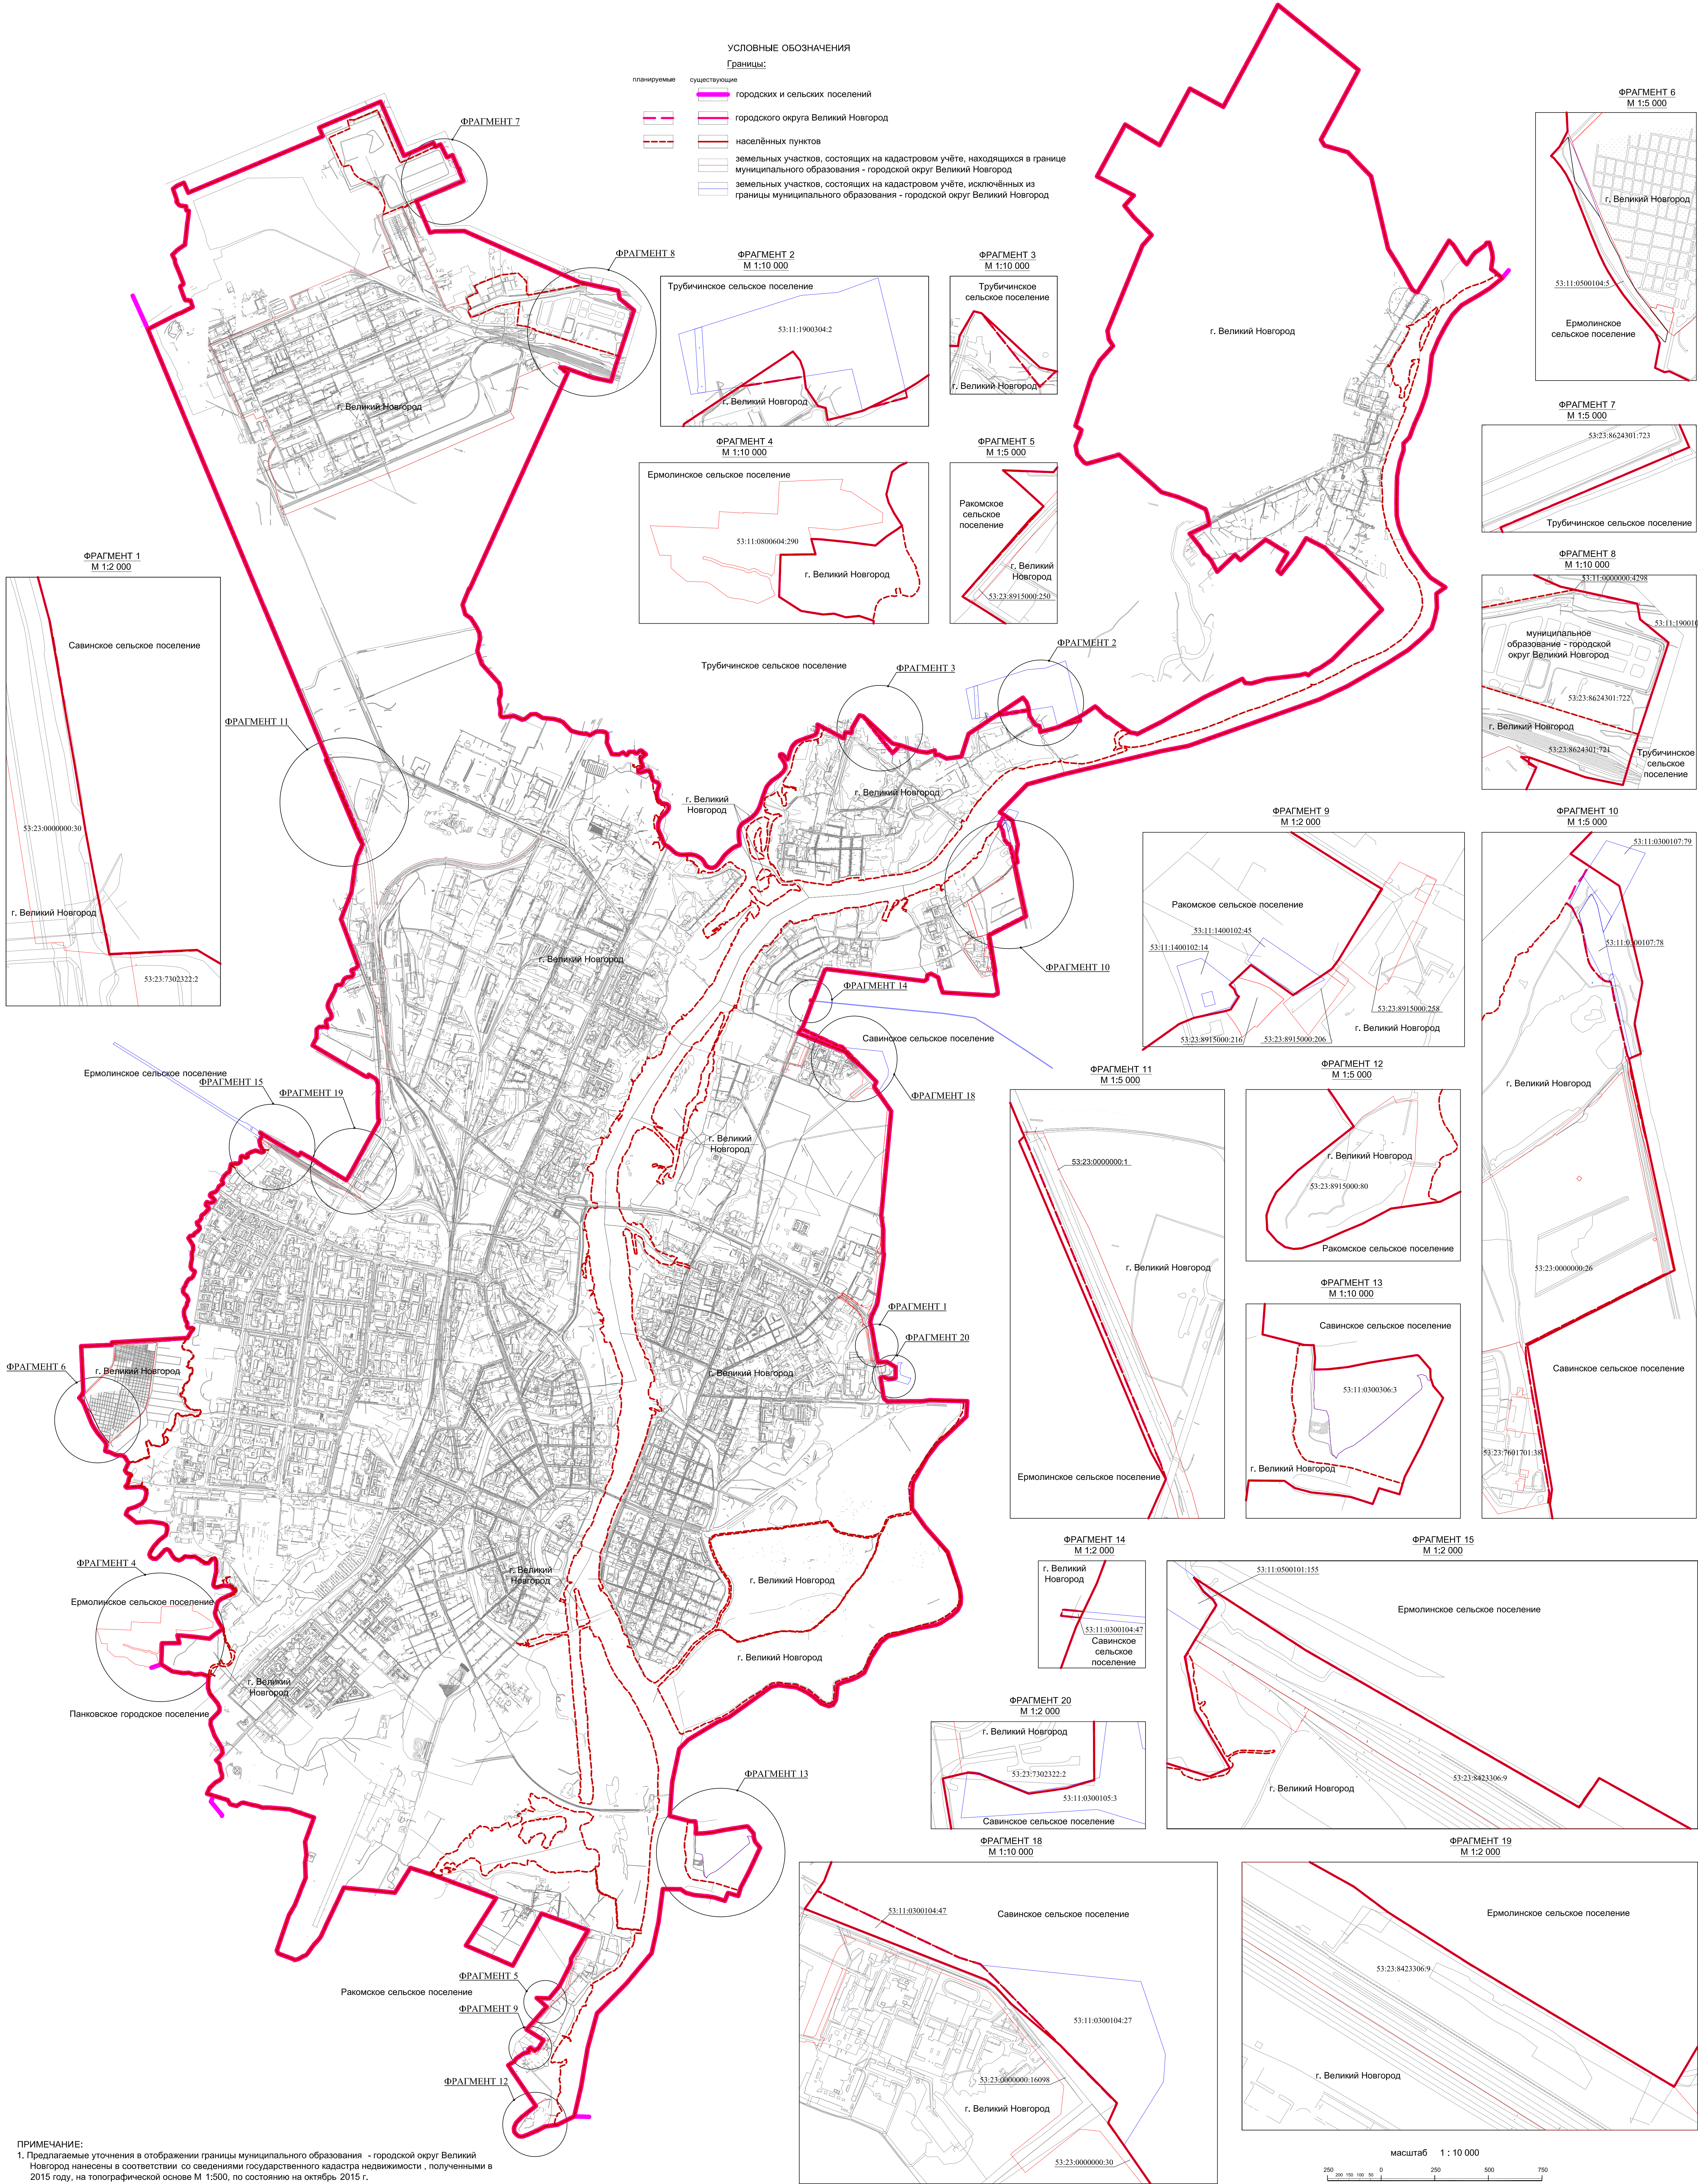

ПРИМЕЧАНИЕ:
1. Предлагаемые уточнения в отображении границы муниципального образования - городской округ Великий Новгород нанесены в соответствии со сведениями государственного кадастра недвижимости, полученными в 2015 году, на топографической основе М 1:500, по состоянию на октябрь 2015 г.
2. Фрагмент 12. Граница муниципального образования - городской округ Великий Новгород изменена, в соответствии с Решением Думы Великого Новгорода от 11 июня 2015 года "Об изменении границы муниципального образования - городского округа Великий Новгород" путем отнесения земельного участка с кадастровым номером 53:11:0300104:47, площадью 18040 м2 к территории городского округа Великий Новгород.
3. Фрагмент 2 и Фрагмент 14. Предлагаемые уточнения в отображении границы муниципального образования - городской округ Великий Новгород внесены в соответствии с границей муниципального образования - городского округа Великий Новгород по данным государственного кадастра недвижимости, полученными в 2015 году

масштаб 1 : 10 000				ОП-2.1.2			
				Новгородская область, муниципальное образование - городской округ Великий Новгород			
				Материалы по обоснованию изменений в генеральный план муниципального образования городской округ Великий Новгород			
				Карта предложений по уточнению отображения границы муниципального образования - городской округ Великий Новгород. М 1:20 000			
Кол.уч.	Лист	№ док.	Дата	Страна	Лист	Листов	
Руководитель	Шабалин К.В.	Полном.	09/2015				
Ген.дир.	Васильев Р.Н.	Полном.	09/2015				
Архитектор	Сорокина А.А.	Полном.	09/2015				
Исполн.	Сорокина А.А.	Полном.	09/2015				
Провер.	Фролова В.Н.	Полном.	09/2015				