


ул. Б.-С.-Петербургская , д.138

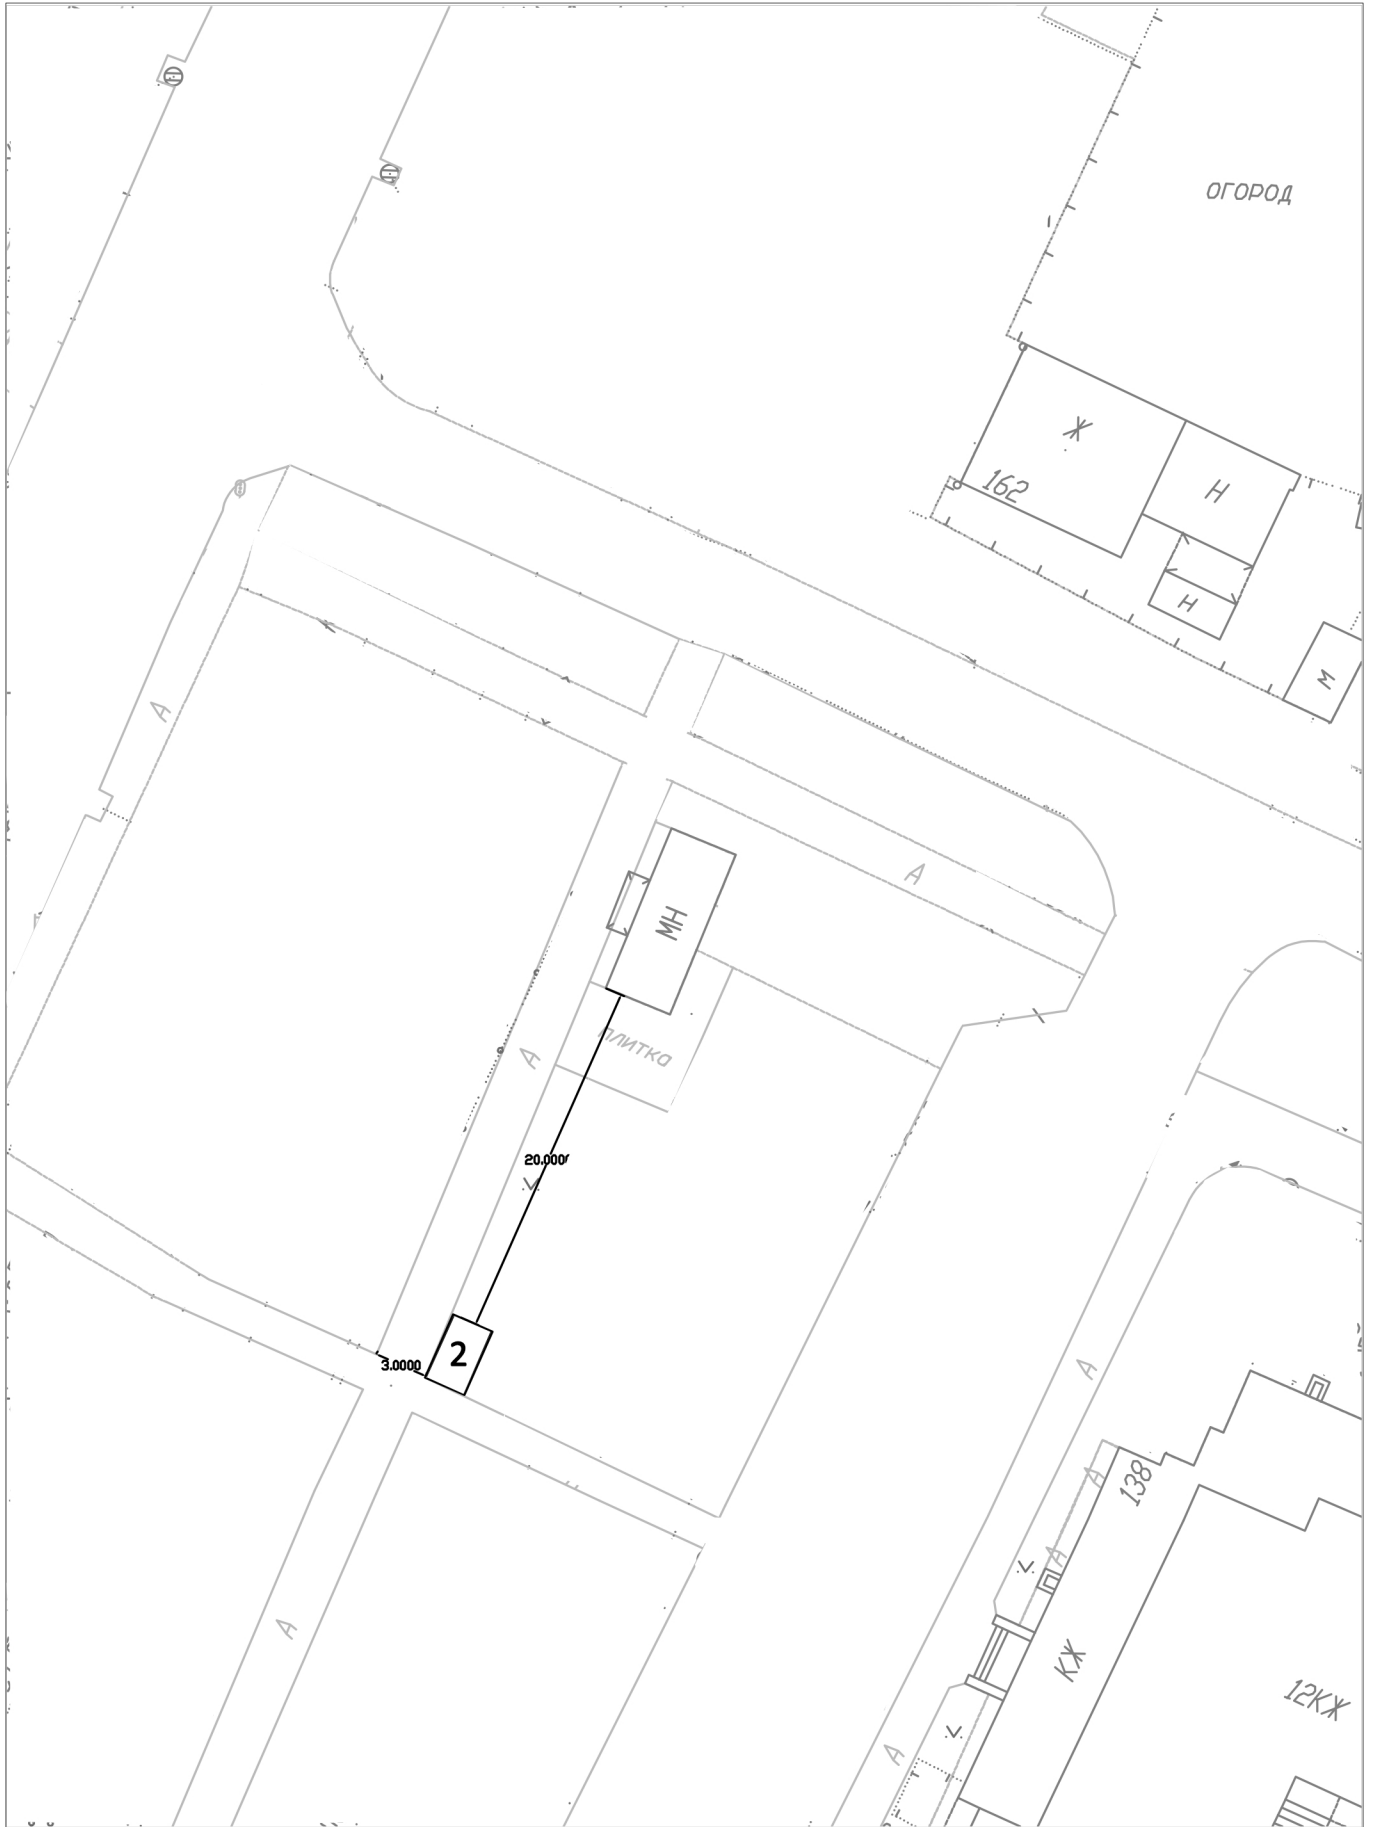

М 1:500