
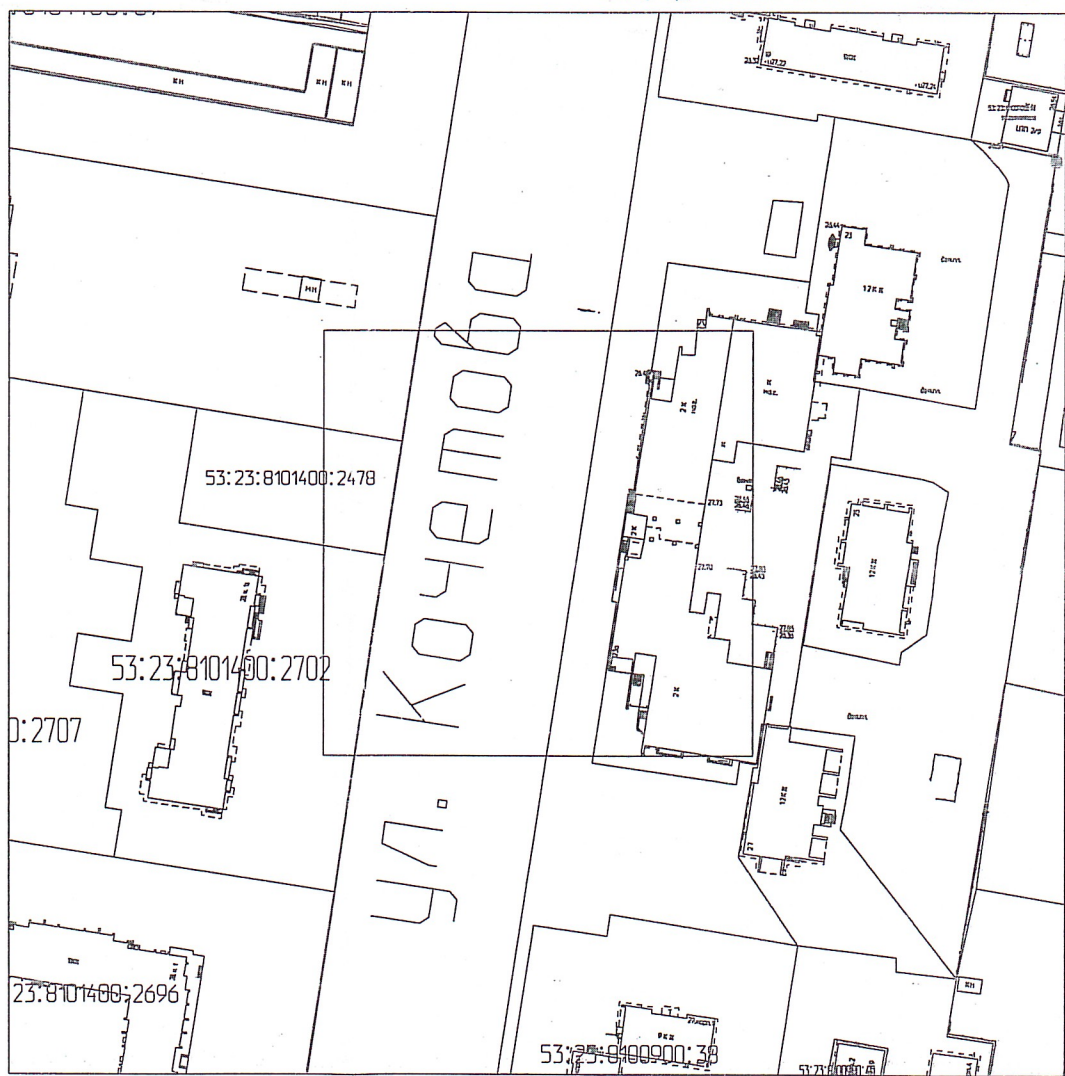



СХЕМА-ЗАПРОС от 02.02.2022 № 42

Рассматриваемый вопрос: Размещение нестационарного торгового объекта (аппарата площадью 4 кв. м) возле д. 23а по ул. Кочетова
 Заявитель: Комитет экономического развития и инвестиций
 Администрации Великого Новгорода

Ситуационный план М 1:2000

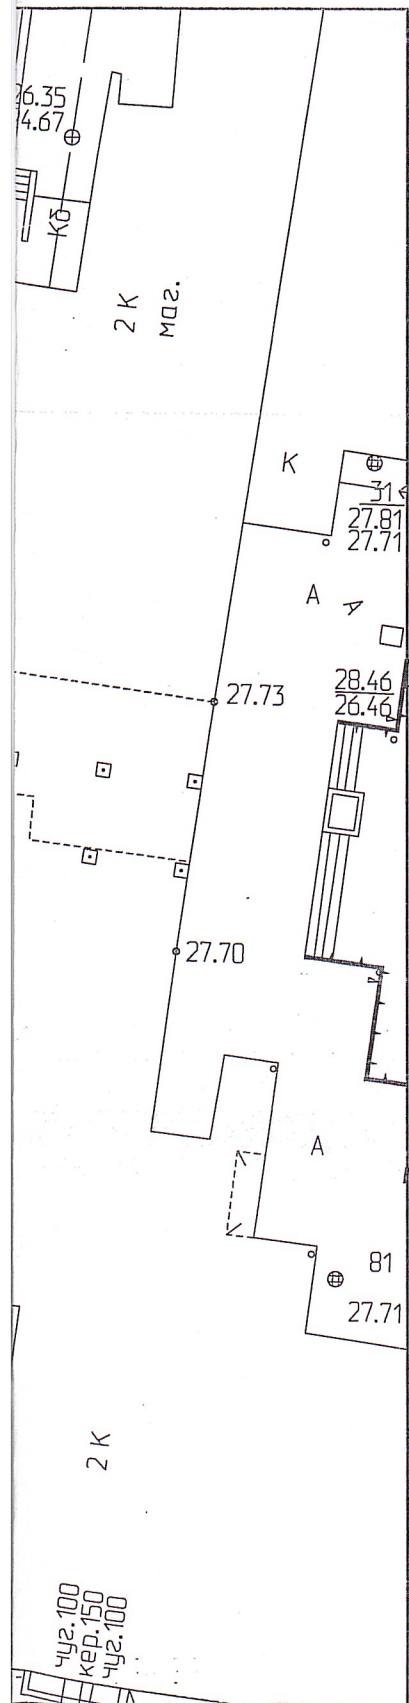

Условные обозначения:

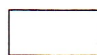 - нестационарные торговые объекты - вендинговый аппарат

Должность	Фамилия	Подпись
гл. специалист	Т.В.Маслякова	<i>Маслякова</i>