


ПРОЕКТ МЕЖЕВАНИЯ ТЕРРИТОРИИ

Проект межевания территории части квартала 41 Великого Новгорода

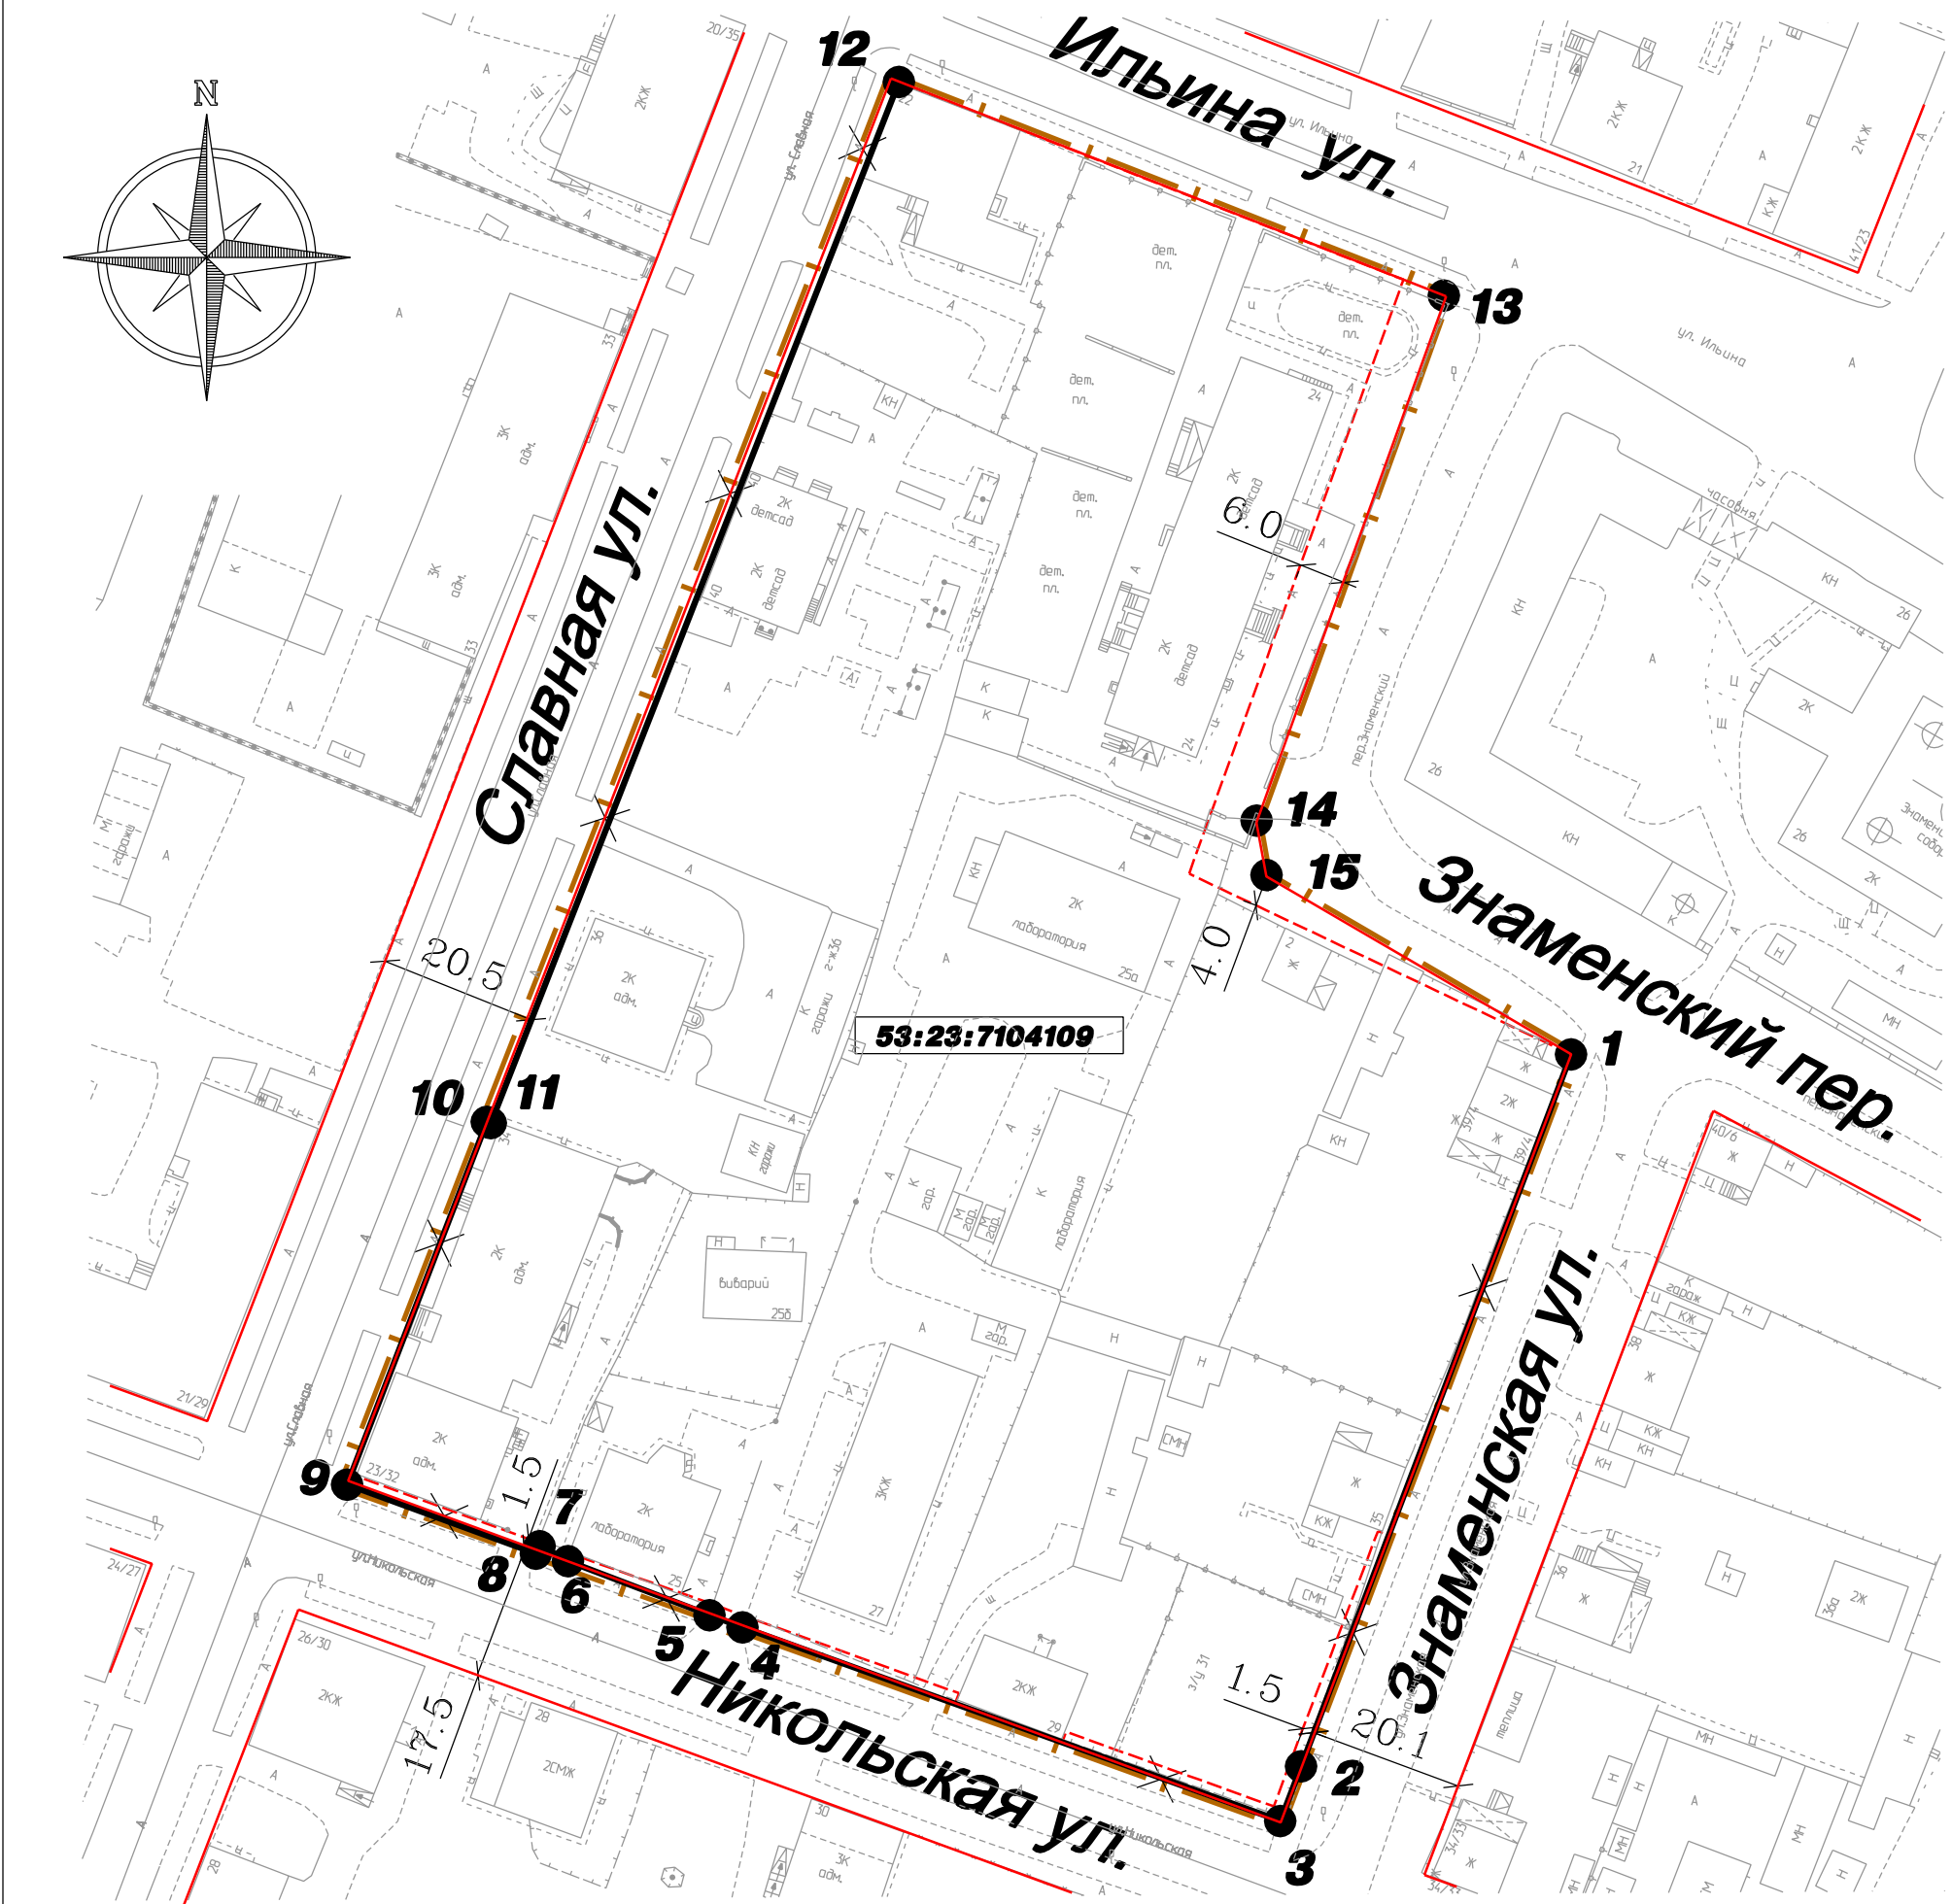

Координаты устанавливаемых красных линий			Условные обозначения										
1	576670.46	2180791.17				Границы проектируемой территории							
2	576577.35	2180755.87				Красные линии сохраняемые							
3	576570.22	2180753.18				Красные линии изменяемые							
4	576595.55	2180682.88				Красные линии устанавливаемые							
5	576597.12	2180678.56				Линии отступа от красных линий в целях определения мест допустимого размещения зданий, строений, сооружений							
6	576604.21	2180660.03	53:23:7104109			Номер кадастрового квартала							
7	576606.25	2180656.31						1/10/2022-ПМТ					
8	576605.16	2180655.89											
9	576614.18	2180631.21											
10	576661.64	2180649.49						Документация по планировке территории - проект межевания территории части квартала 41 Великого Новгорода					
11	576661.45	2180649.99											
12	576797.58	2180703.34											
Координаты сохраняемых красных линий			Изм.	Кол.уч	Лист	Ндок.	Подп.	Дата					
13	576769.54	2180774.83							Проект межевания территории Основная часть		Стадия	Лист	Листов
14	576700.72	2180750.05	Разработал		Нидзиев И.И.			10.22			ПМТ	1	3
15	576693.68	2180751.33							Чертеж межевания территории. М 1:1000		ООО "Капитал-Строй"		
			Н.контроль		Нидзиева О.С.			10.22					