

ГРАФИЧЕСКОЕ ОПИСАНИЕ

местоположения границ населенных пунктов, территориальных зон, особо охраняемых природных территорий, зон с особыми условиями использования территории

Публичный сервитут в целях строительства, реконструкции, эксплуатации, капитального ремонта объектов электросетевого хозяйства «Кабельные линии 0,4 кВ протяженностью 0,830 км, в том числе методом ГНБ 0,06 км, установка автоматических выключателей в ТП 10/0,4 кВ 4 шт. для электроснабжения многоквартирного жилого дома по адресу: Новгородская область, Великий Новгород г., Каберова-Власьевская ул., владение № 3У 105, 3У 53:23:0000000:16752»,

(наименование объекта, местоположение границ которого описано (далее - объект))

Раздел 1

Сведения об объекте

№ п/п	Характеристики объекта	Описание характеристик
1	2	3
1	Местоположение объекта	Новгородская область, г.о Великий Новгород, город Великий Новгород
2	Площадь объекта +/- величина погрешности определения площади (Р +/- Дельта Р)	533 +/- 5 м ²
3	Иные характеристики объекта	-

Раздел 2

Сведения о местоположении границ объекта

1. Система координат МСК-53, зона 2

2. Сведения о характерных точках границ объекта


Обозначение характерных точек границ	Координаты, м		Метод определения координат характерной точки	Средняя квадратическая погрешность положения характерной точки (Mt), м	Описание обозначения точки на местности (при наличии)
	X	Y			
1	2	3	4	5	6
1	575286.39	2177215.61	Аналитический метод	0.1	-
2	575308.02	2177220.83	Аналитический метод	0.1	-
3	575308.90	2177224.88	Аналитический метод	0.1	-
4	575306.42	2177225.72	Аналитический метод	0.1	-
5	575305.75	2177222.80	Аналитический метод	0.1	-
6	575286.74	2177218.30	Аналитический метод	0.1	-
7	575285.57	2177218.02	Аналитический метод	0.1	-
8	575265.41	2177215.53	Аналитический метод	0.1	-
9	575245.76	2177213.10	Аналитический метод	0.1	-
10	575225.69	2177210.62	Аналитический метод	0.1	-
11	575153.71	2177230.61	Аналитический метод	0.1	-
12	575154.10	2177231.99	Аналитический метод	0.1	-
13	575151.71	2177232.67	Аналитический метод	0.1	-
14	575151.32	2177231.30	Аналитический метод	0.1	-
15	575109.61	2177242.86	Аналитический метод	0.1	-
16	575110.10	2177244.64	Аналитический метод	0.1	-
17	575107.69	2177245.30	Аналитический метод	0.1	-
18	575106.49	2177241.13	Аналитический метод	0.1	-
19	575225.47	2177208.09	Аналитический метод	0.1	-
20	575245.42	2177210.53	Аналитический метод	0.1	-
21	575265.10	2177212.94	Аналитический метод	0.1	-
22	575285.90	2177215.49	Аналитический метод	0.1	-

2. Сведения о характерных точках границ объекта					
Обозначение характерных точек границ	Координаты, м		Метод определения координат характерной точки	Средняя квадратическая погрешность положения характерной точки (Mt), м	Описание обозначения точки на местности (при наличии)
	X	Y			
1	2	3	4	5	6
1	575286.39	2177215.61	Аналитический метод	0.1	-
3. Сведения о характерных точках части (частей) границы объекта					
Обозначение характерных точек части границы	Координаты, м		Метод определения координат характерной точки	Средняя квадратическая погрешность положения характерной точки (Mt), м	Описание обозначения точки на местности (при наличии)
	X	Y			
1	2	3	4	5	6
-	-	-	-	-	-

Раздел 3							
Сведения о местоположении измененных (уточненных) границ объекта							
1. Система координат -							
2. Сведения о характерных точках границ объекта							
Обозначение характерных точек границ	Существующие координаты, м		Измененные (уточненные) координаты, м		Метод определения координат характерной точки	Средняя квадратическая погрешность положения характерной точки (Mt), м	Описание обозначения точки на местности (при наличии)
	X	Y	X	Y			
1	2	3	4	5	6	7	8
-	-	-	-	-	-	-	
3. Сведения о характерных точках части (частей) границы объекта							
Обозначение характерных точек части границы	Существующие координаты, м		Измененные (уточненные) координаты, м		Метод определения координат характерной точки	Средняя квадратическая погрешность положения характерной точки (Mt), м	Описание обозначения точки на местности (при наличии)
	X	Y	X	Y			
1	2	3	4	5	6	7	8
-	-	-	-	-	-	-	

ГРАФИЧЕСКОЕ ОПИСАНИЕ
местоположения границ населенных пунктов, территориальных
зон, особо охраняемых природных территорий, зон с особыми
условиями использования территории

План границ объекта

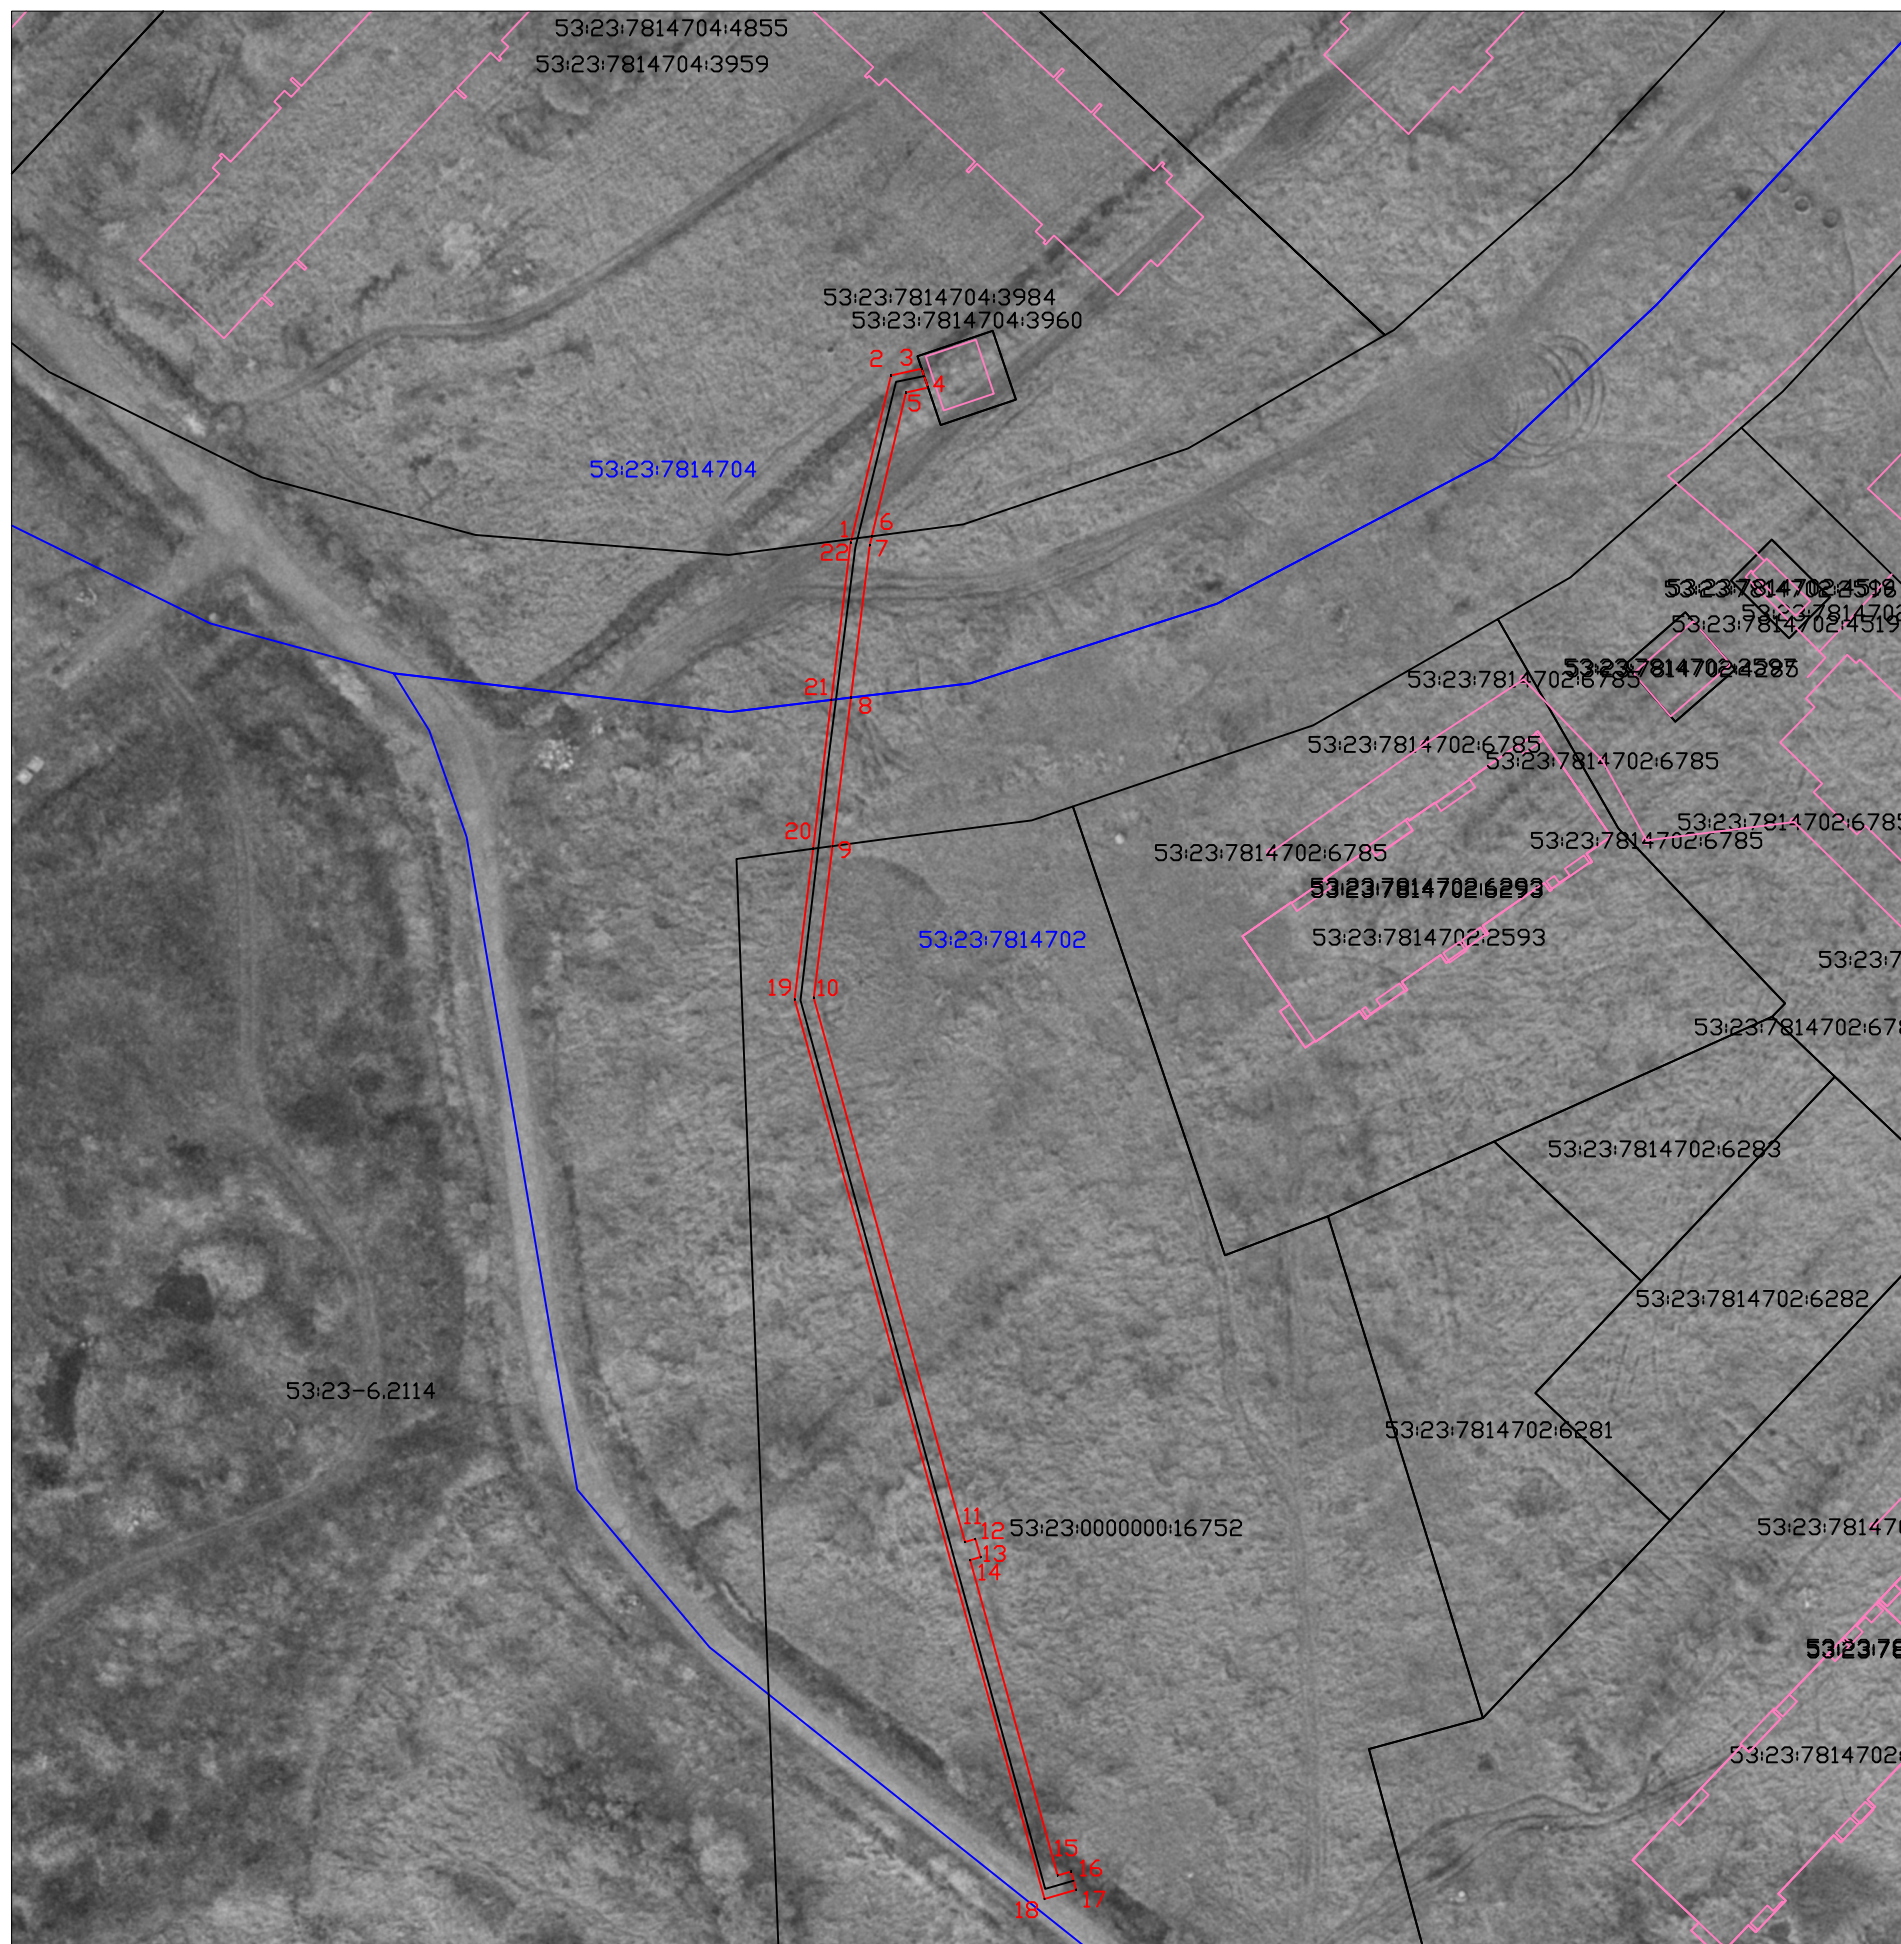

Масштаб 1:1000

Условные обозначения:

- - вновь образованная часть границы, сведения о которой достаточны для определения её местоположения
- - граница кадастрового квартала
- - граница земельных участков, сведения о которых содержатся в ЕГРН

53:23:7814702 - номер кадастрового квартала

- ¹ • - обозначение характерной точки границы, сведения о которой позволяют однозначно определить ее положение на местности