

УТВЕРЖДАЮ

Должность: председатель комитета
по управлению городским хозяйством
Администрации Великого Новгорода
Тейдер А.А.
" " 2022 год

**Схема организации дорожного движения в местах производства
дорожных работ в населенном пункте.**

Название организации: ООО «СитиКом»

Наименования объектов: выполнение работ по ремонту моста Александра Невского в г. Великий Новгород (II этап)



Вид и характер дорожных работ: ремонт а/б покрытия

Сроки выполнения работ: с 18.06.2022г. по 22.06.2022г.

Ответственный за проведение дорожных работ: директор по экономике Лангжик А.И. (+7-963-334-88-42), начальник участка Гришин К.А. (+7-911-040-11-35)

СОГЛАСОВАНО

Должность: директор по экономике
ООО "СитиКом"
Лангжик А.И.
" " 2022 год
Наличие на объекте всех
ТСОДД, указанных в схеме,
подтверждаю

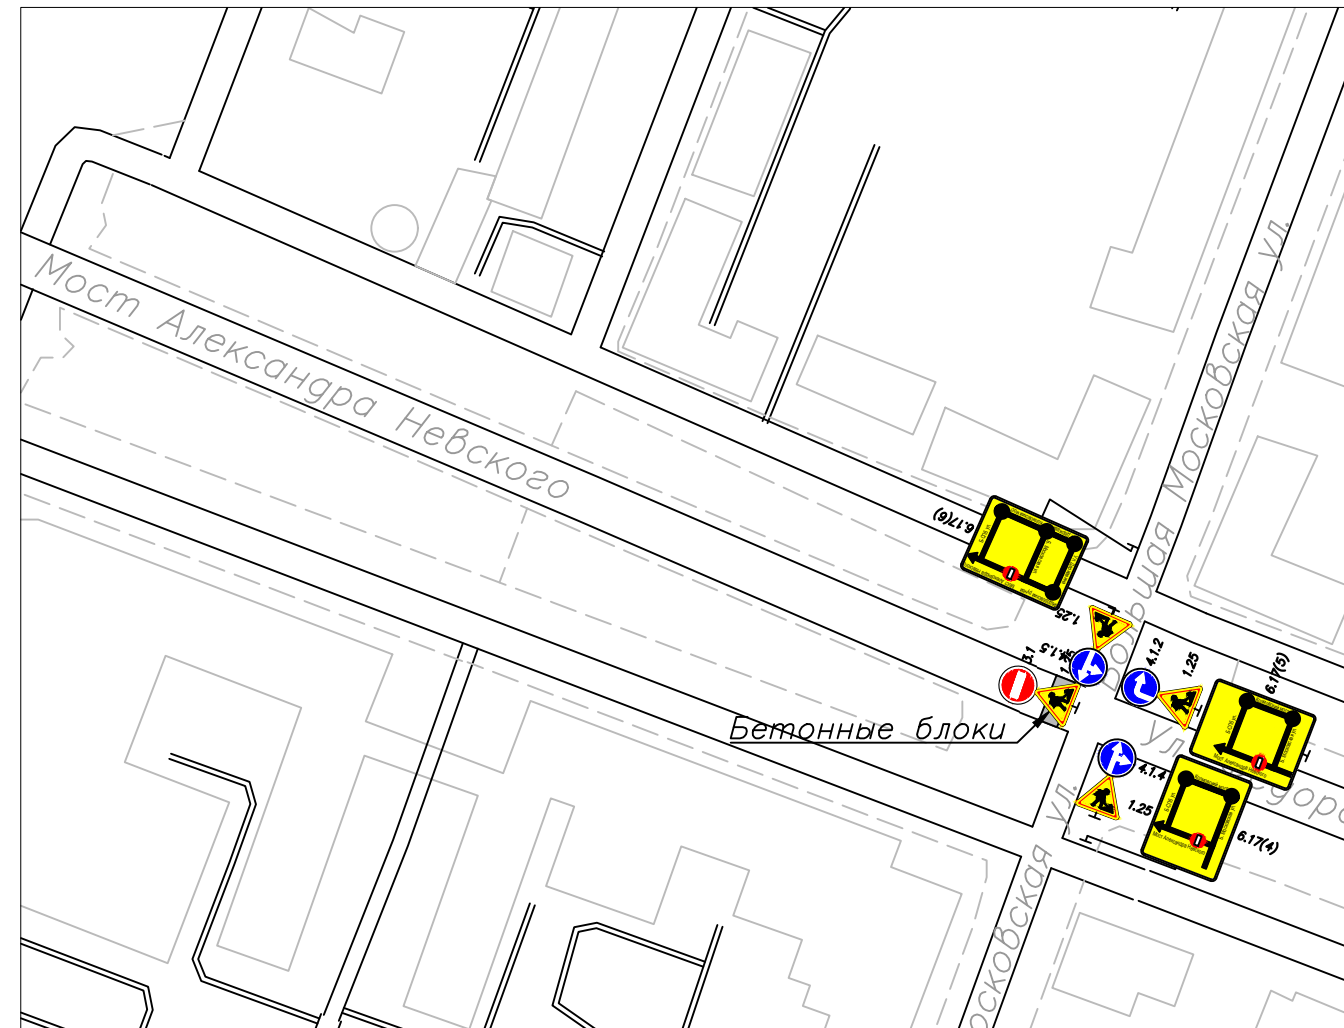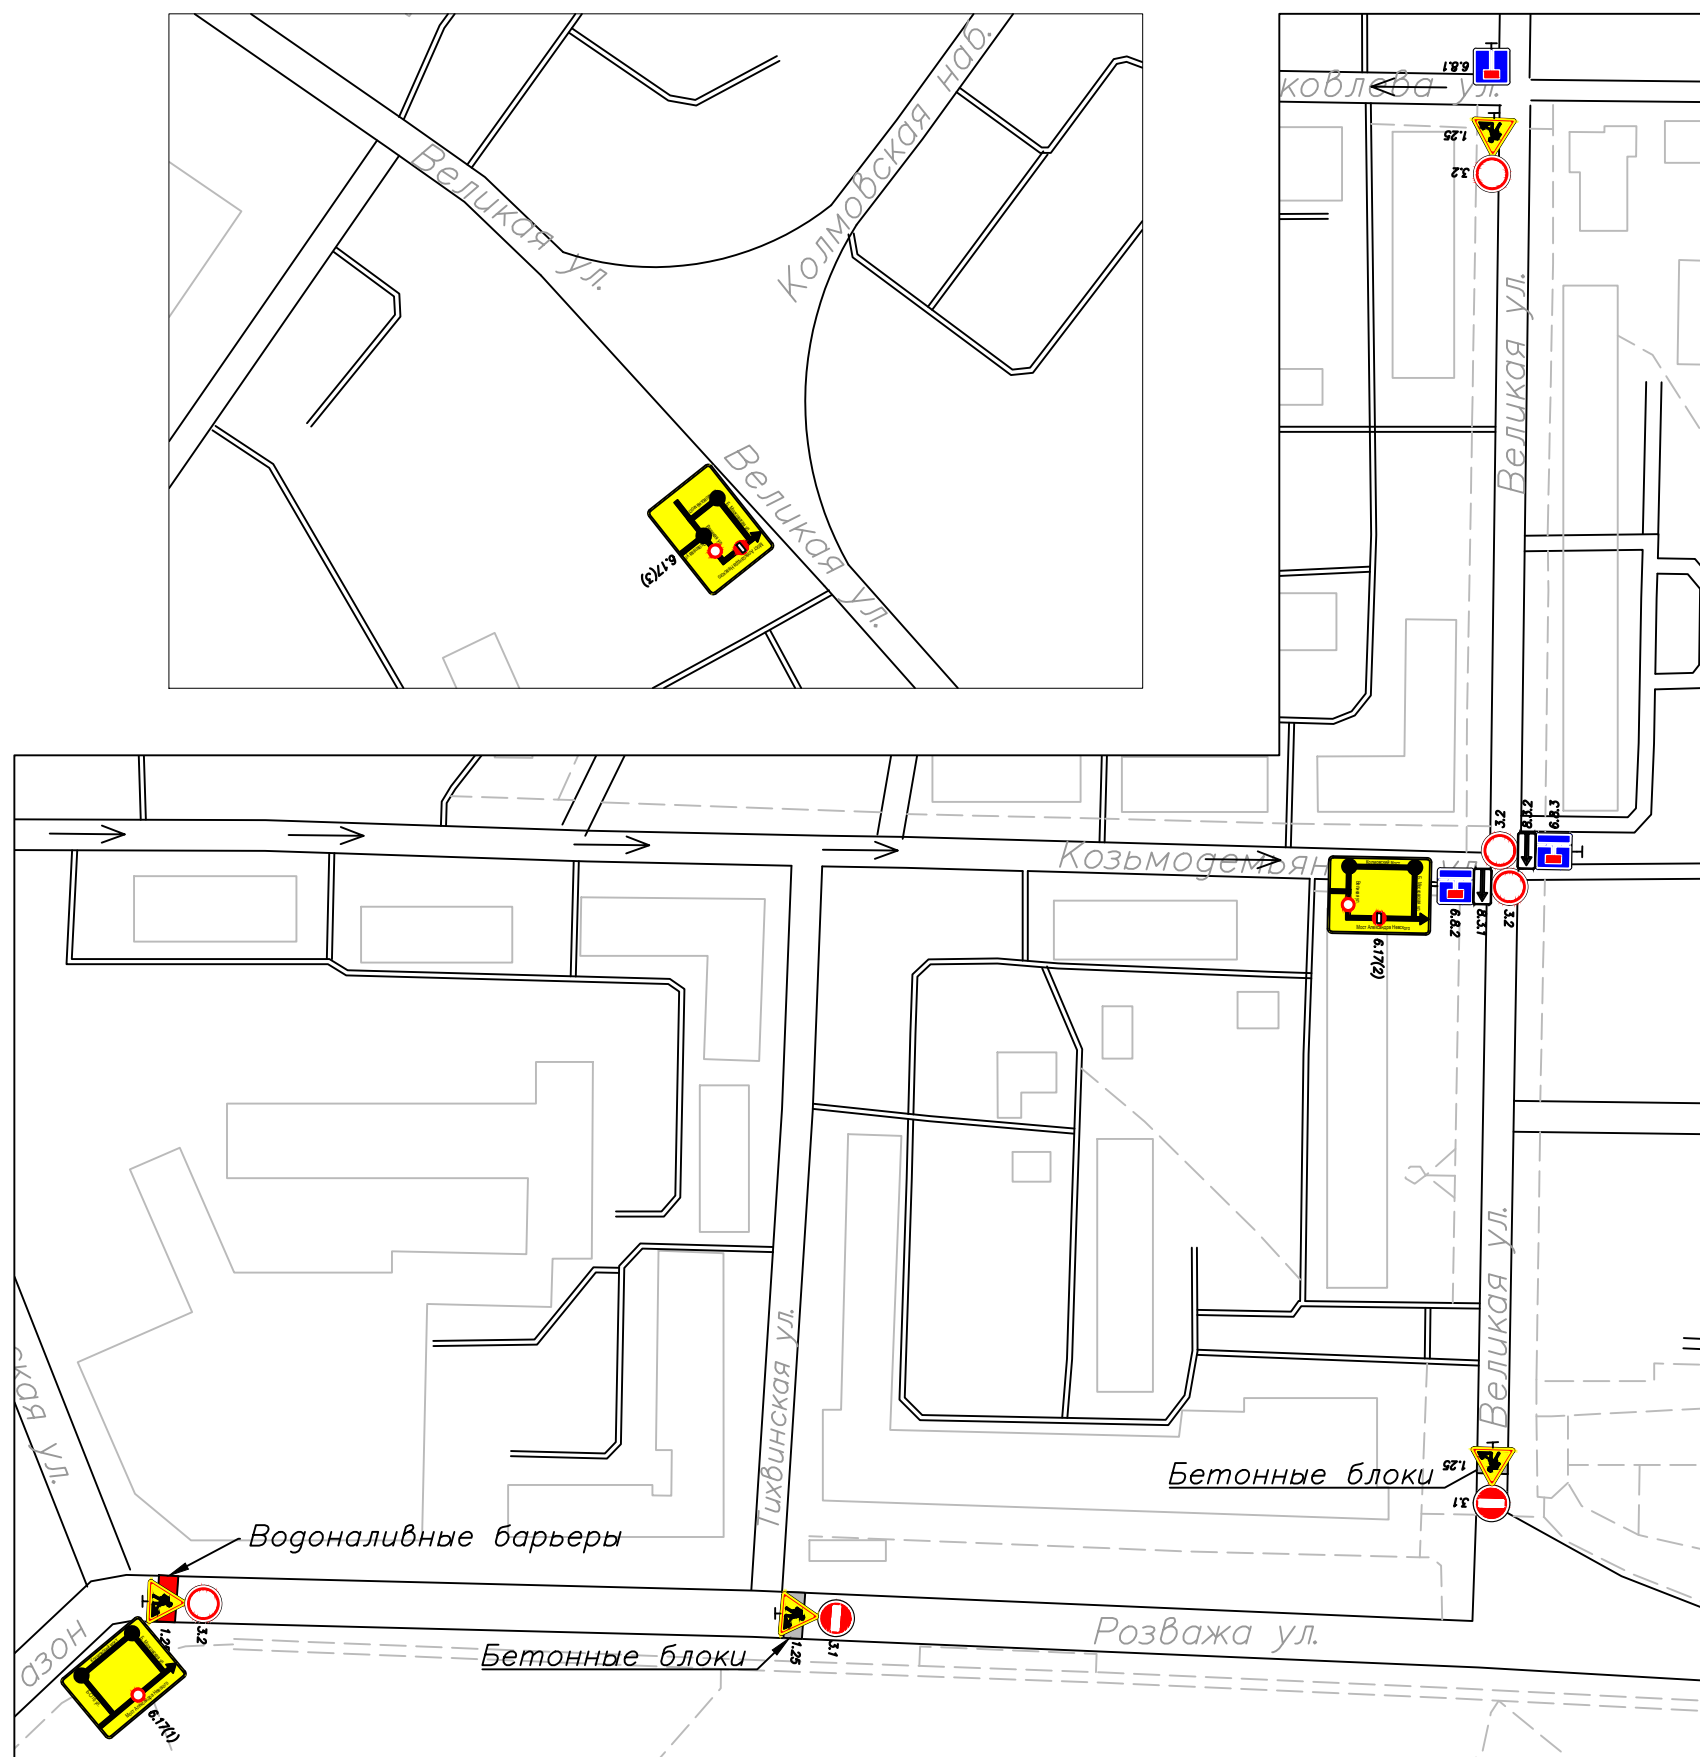

Примечание:

1. Дорожные работы являются долговременными.
2. Временные знаки устанавливаются с учетом постоянной дислокации дорожных знаков.
3. Ответственный за производство работ должен находиться на участке.
4. Персонал, выполняющий дорожные работы, обеспечивается специальной одеждой (жилетами) ярко-оранжевого цвета, надеваемой поверх обычной спецодежды, и другими средствами индивидуальной защиты по установленным нормам.
5. Не допускать вывода техники и рабочих за пределы рабочей зоны.
6. Нанесение дорожной разметки производится в светлое время суток.
7. Временные дорожные знаки, соответствуют ГОСТ Р 52290-2019, устанавливаются по ГОСТ Р 52289-2019; ГОСТ Р 58350-2019; ОДМ 218.6.019-2016.
8. Постоянные дорожные знаки, кроме дорожной разметки, противоречащие временным должны быть закрыты (зачехлены), а после завершения работ и снятия временных дорожных знаков - открыты (расчехлены).
9. Все применяемые знаки II типоразмера.