


# Схема геодезических построений

- Условные обозначения:
- 1 - характерная точка границы земельного участка
  - - существующая часть границы земельного участка
  - (красная) - вновь образованная или уточненная часть границы земельного участка
  - - характерная точка контура здания
  - (черная) - часть контура, образованного проекцией существующего наземного конструктивного элемента здания, сооружения, объекта незавершенного строительства
  - (красная) - часть контура, образованного проекцией вновь образованного наземного конструктивного элемента здания, сооружения, объекта незавершенного строительства
  - :1 - обозначение уточняемого земельного участка
  - :29 - обозначение здания, сооружения, объекта незавершенного строительства, сведения о котором внесены в ЕГРН

- △ - пункт государственной геодезической сети
- (черная) - направления геодезических построений при создании съемочного обоснования
- ← (черная) - направления геодезических построений при определении координат характерных точек границ земельного участка

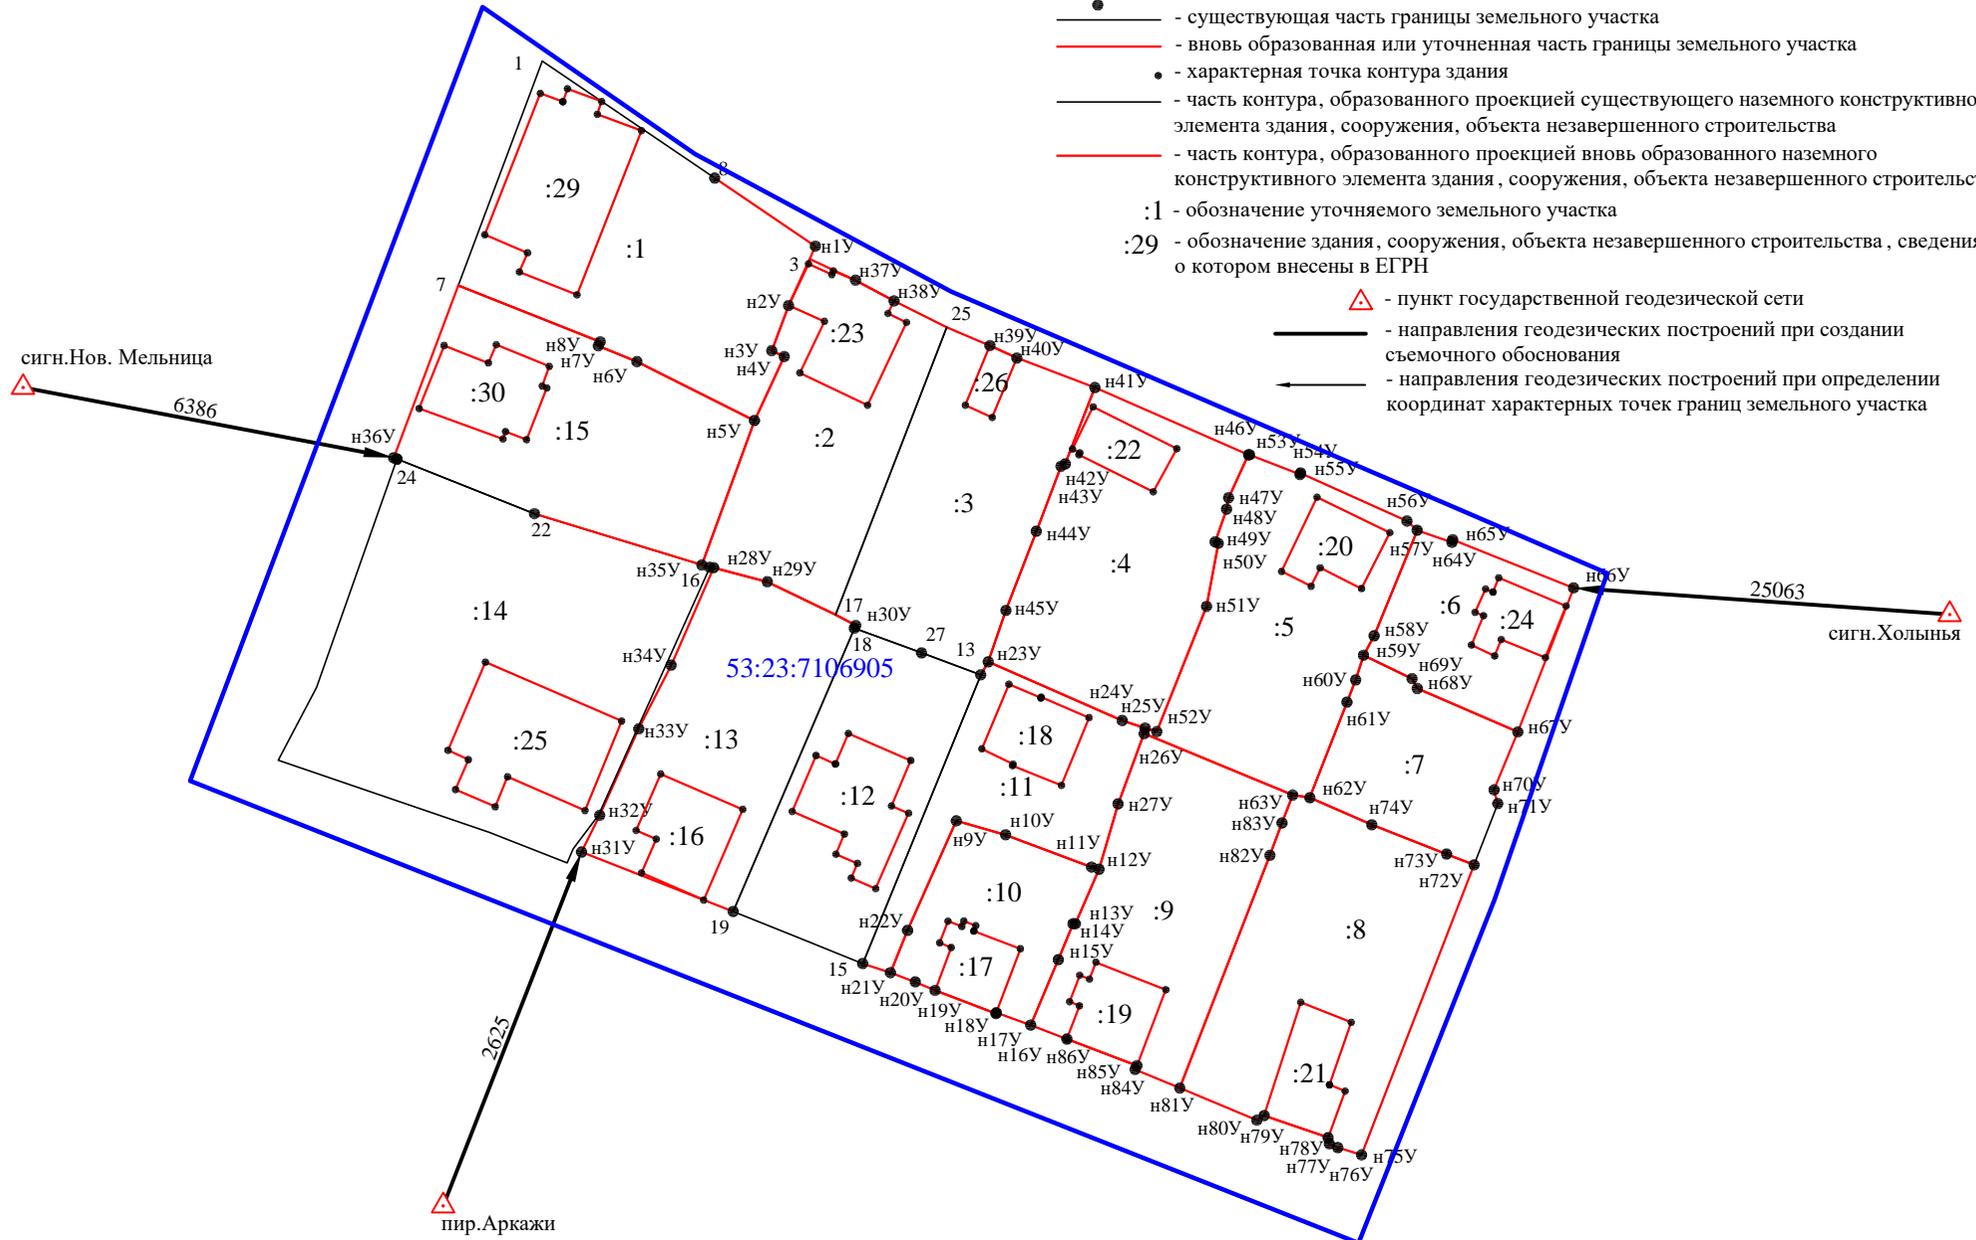

Масштаб 1:1000