


План-схема изменения типа частей территориальных зон в квартале 147 Псковского района  
Великого Новгорода

зона: АТ.2 - зона обслуживания населения  
зона: Р.3 - зона активного отдыха в парках

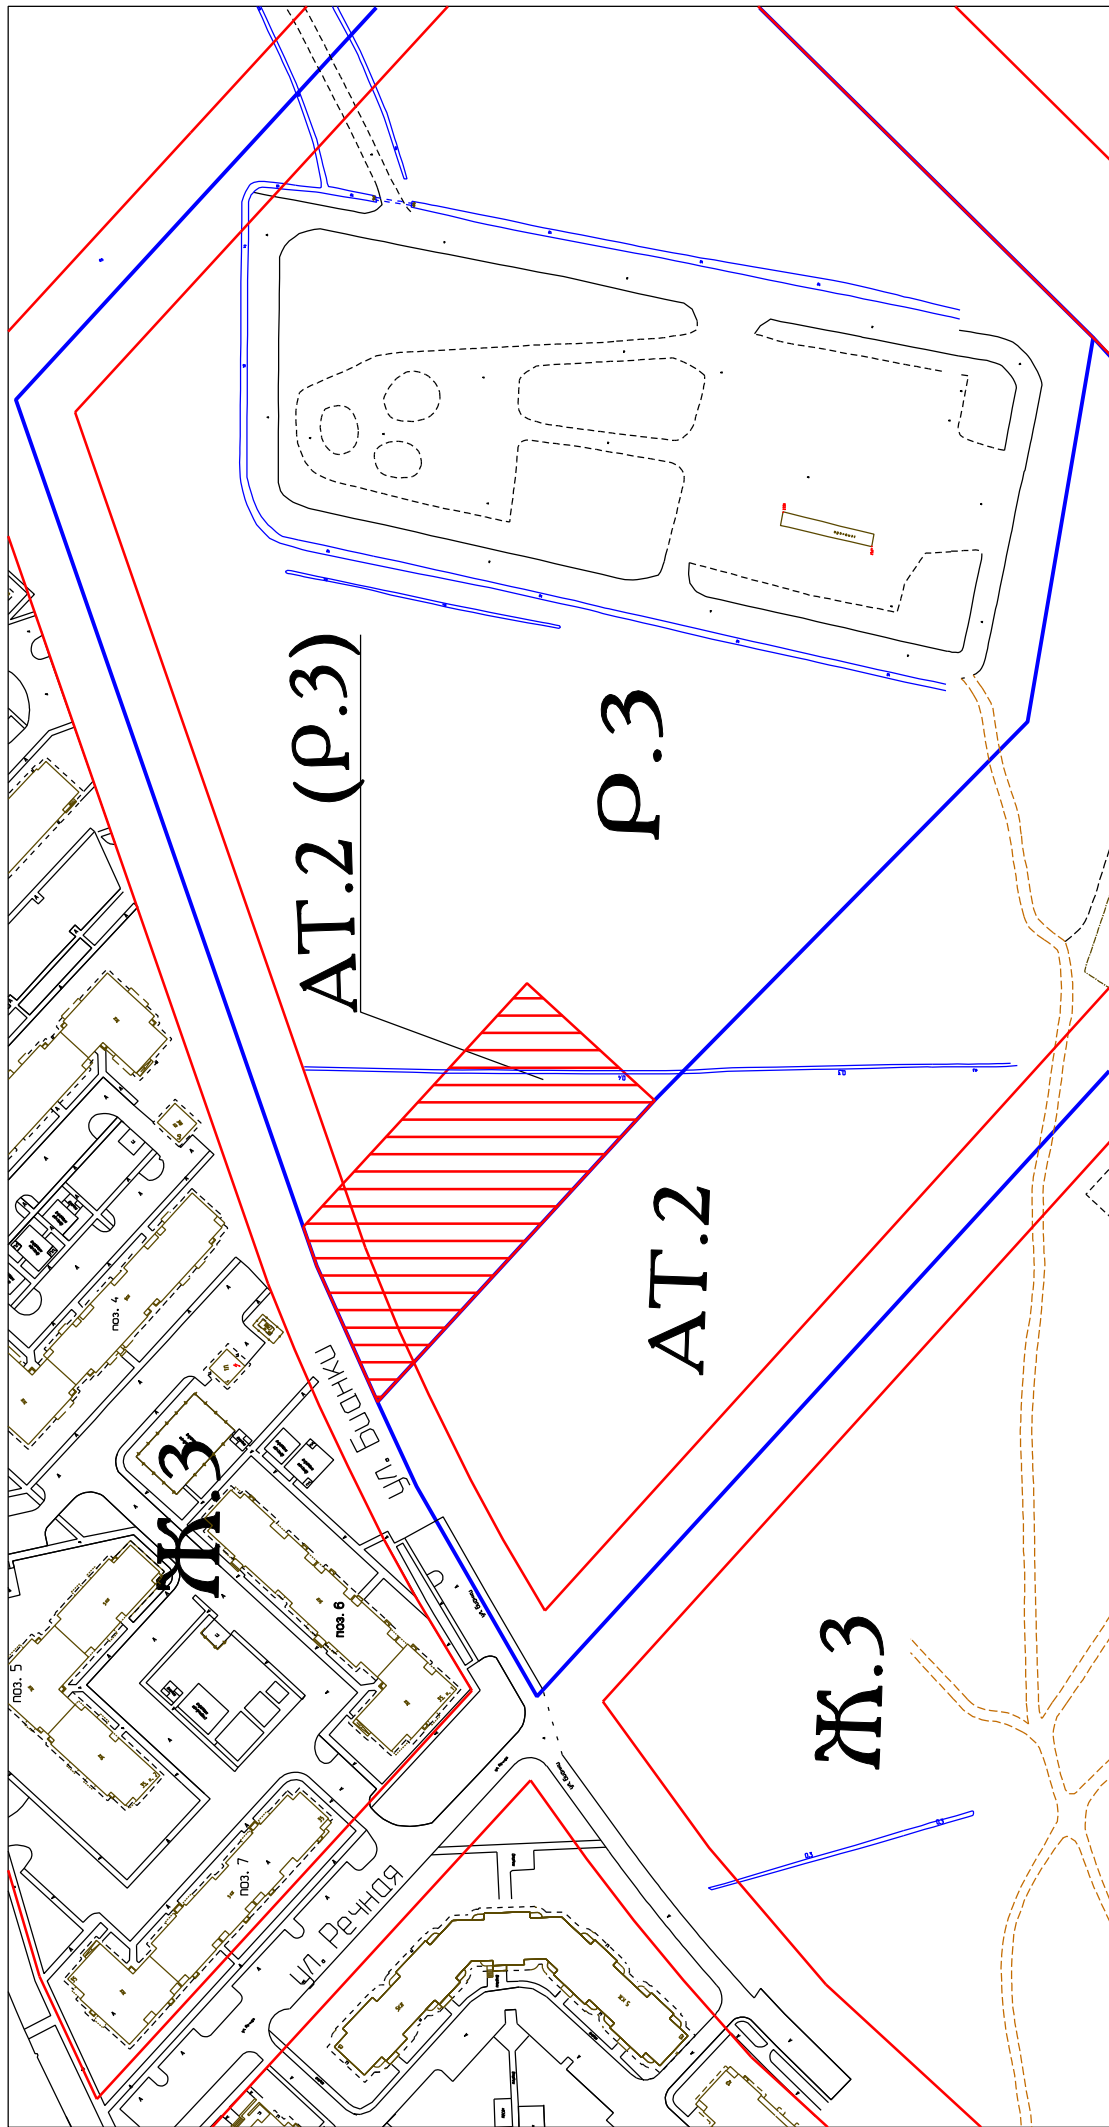

Условные обозначения:

- территория предлагаемая к перезонированию
- граница территориальных зон
- красная линия