


Ситуационная схема
с кадастровым номером 53:23:7300400:570
ОД.1-многофункциональная общественно-деловая зона
2.1 Для индивидуального жилищного строительства

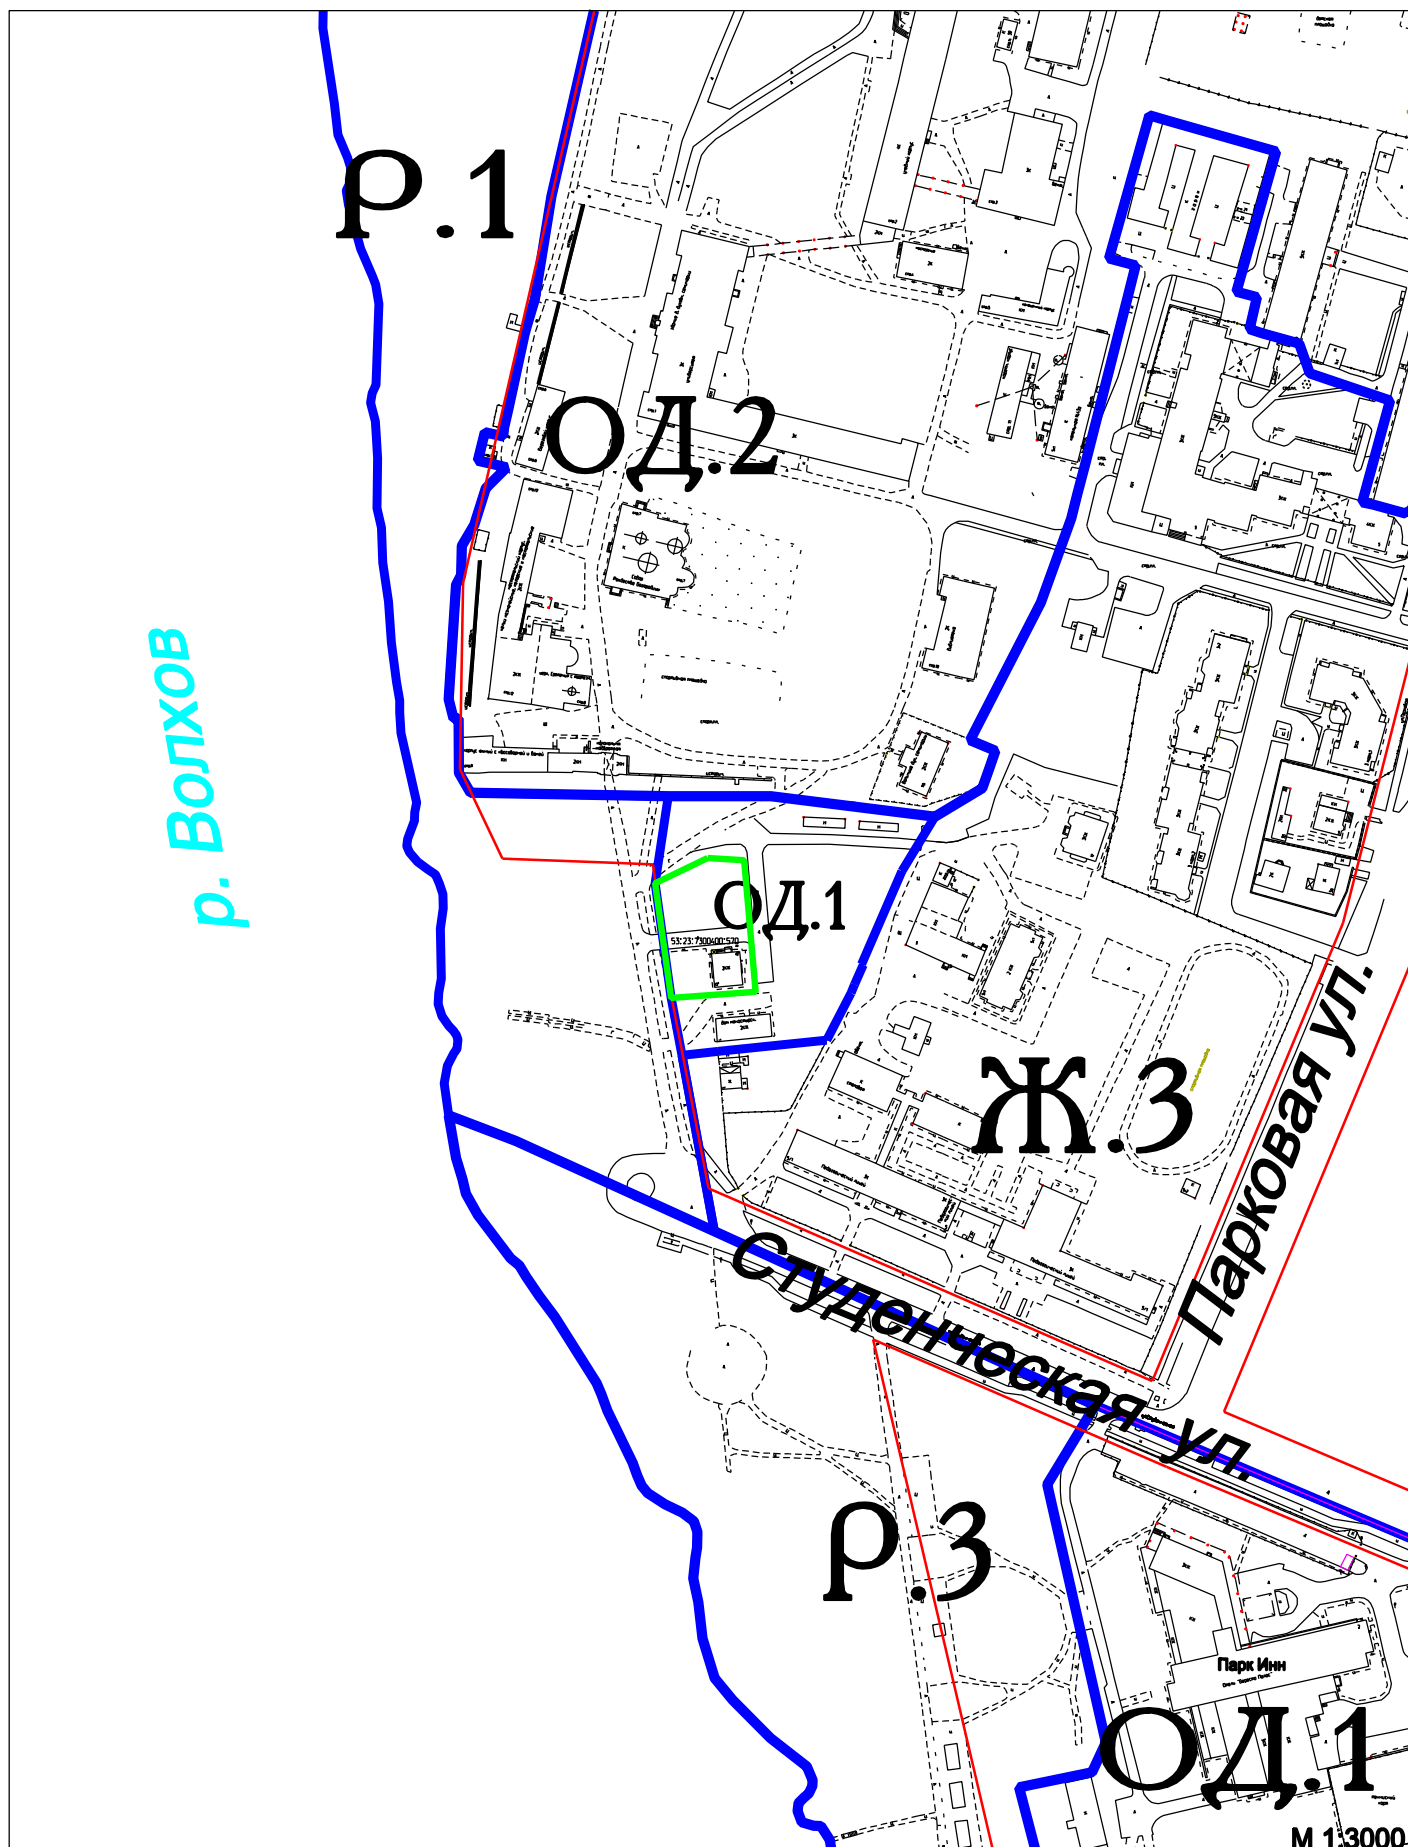

Условные обозначения:

- граница земельного участка
- красная линия
- граница территориальной зоны