



Ситуационная схема земельного участка  
с кадастровым номером 53:23:7011100:322 по ул. Людогоща, з/у 3к3  
зона СИ-специальная историческая зона  
4.9.2 Стоянка транспортных средств

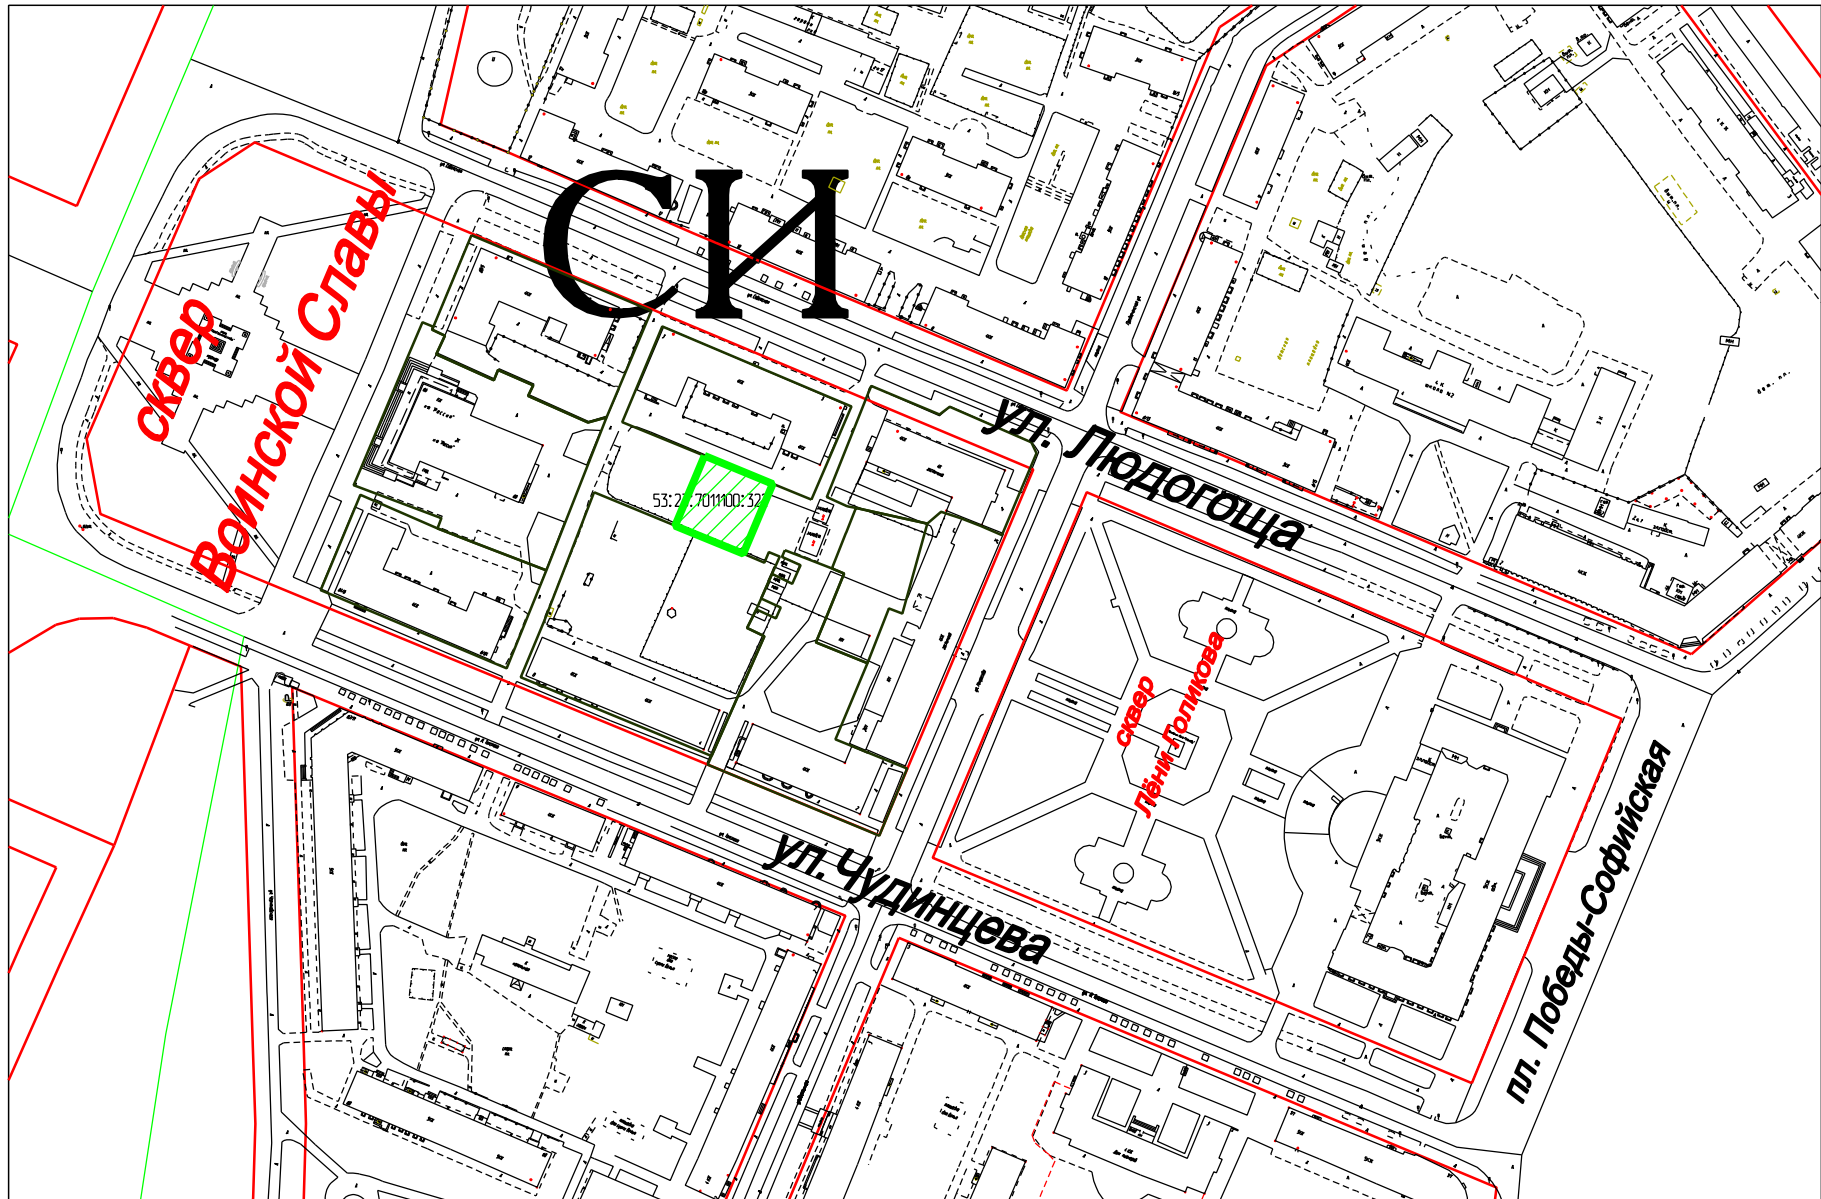

Условные обозначения:

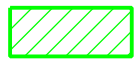

граница земельного участка с КН 53:23:7011100:322



красная линия