


Ситуационная схема для рассмотрения на
топонимической комиссии Думы Великого Новгорода
предложения о возможности присвоения наименования - ул. Боткина
элементу улично-дорожной сети (местному проезду в микрорайоне 7)

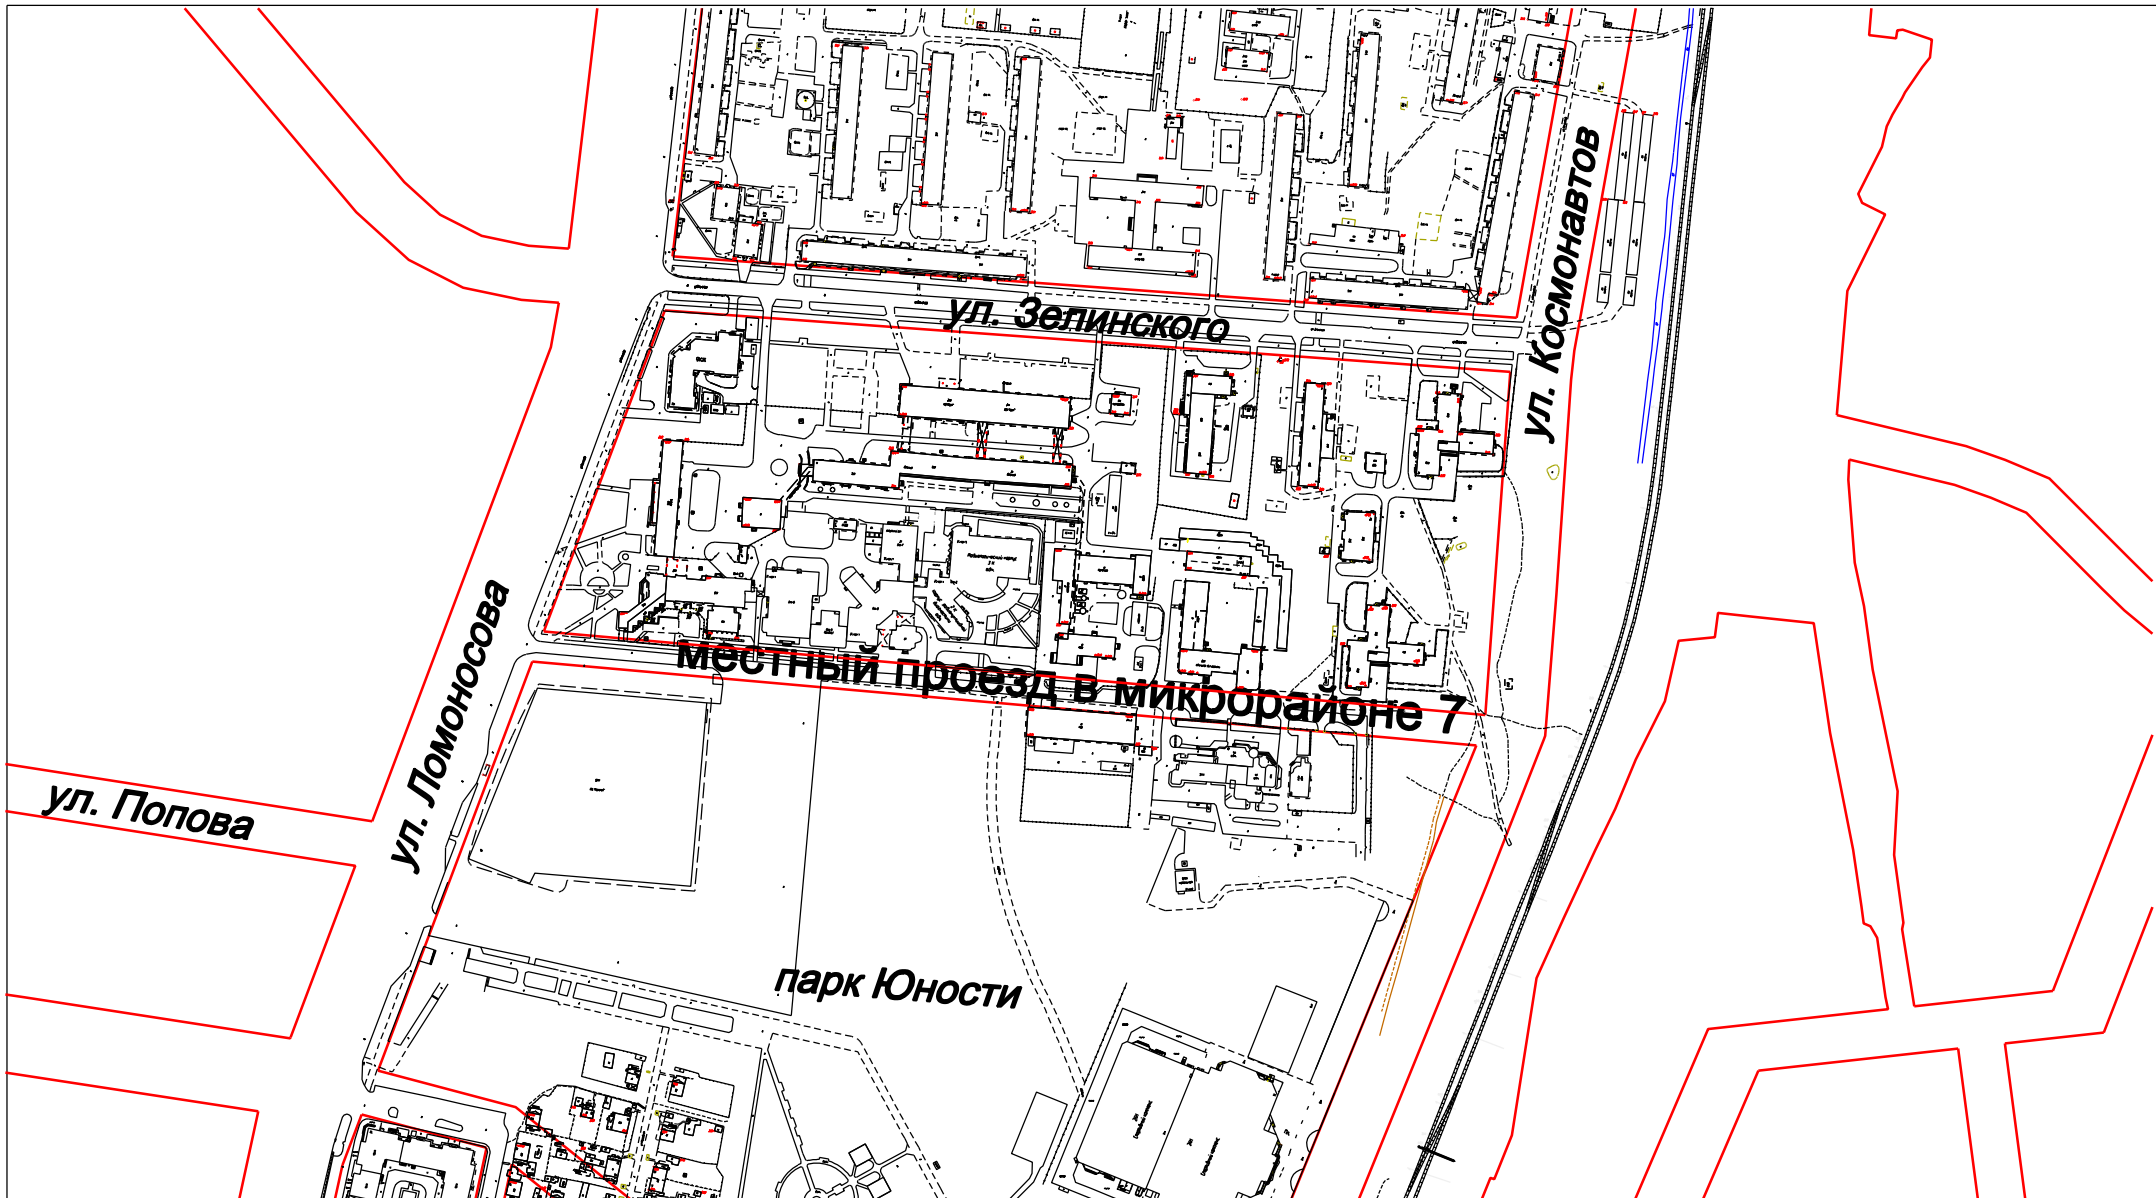

Условные обозначения:

— красные линии

М 1:5000