


ЧЕРТЕЖ МЕЖЕВАНИЯ, ГРАНИЦ ЗОН С ОСОБЫМИ УСЛОВИЯМИ ИСПОЛЬЗОВАНИЯ ТЕРРИТОРИИ, ЗОНЫ ДЕЙСТВИЯ ПУБЛИЧНЫХ СЕРВИТУТОВ

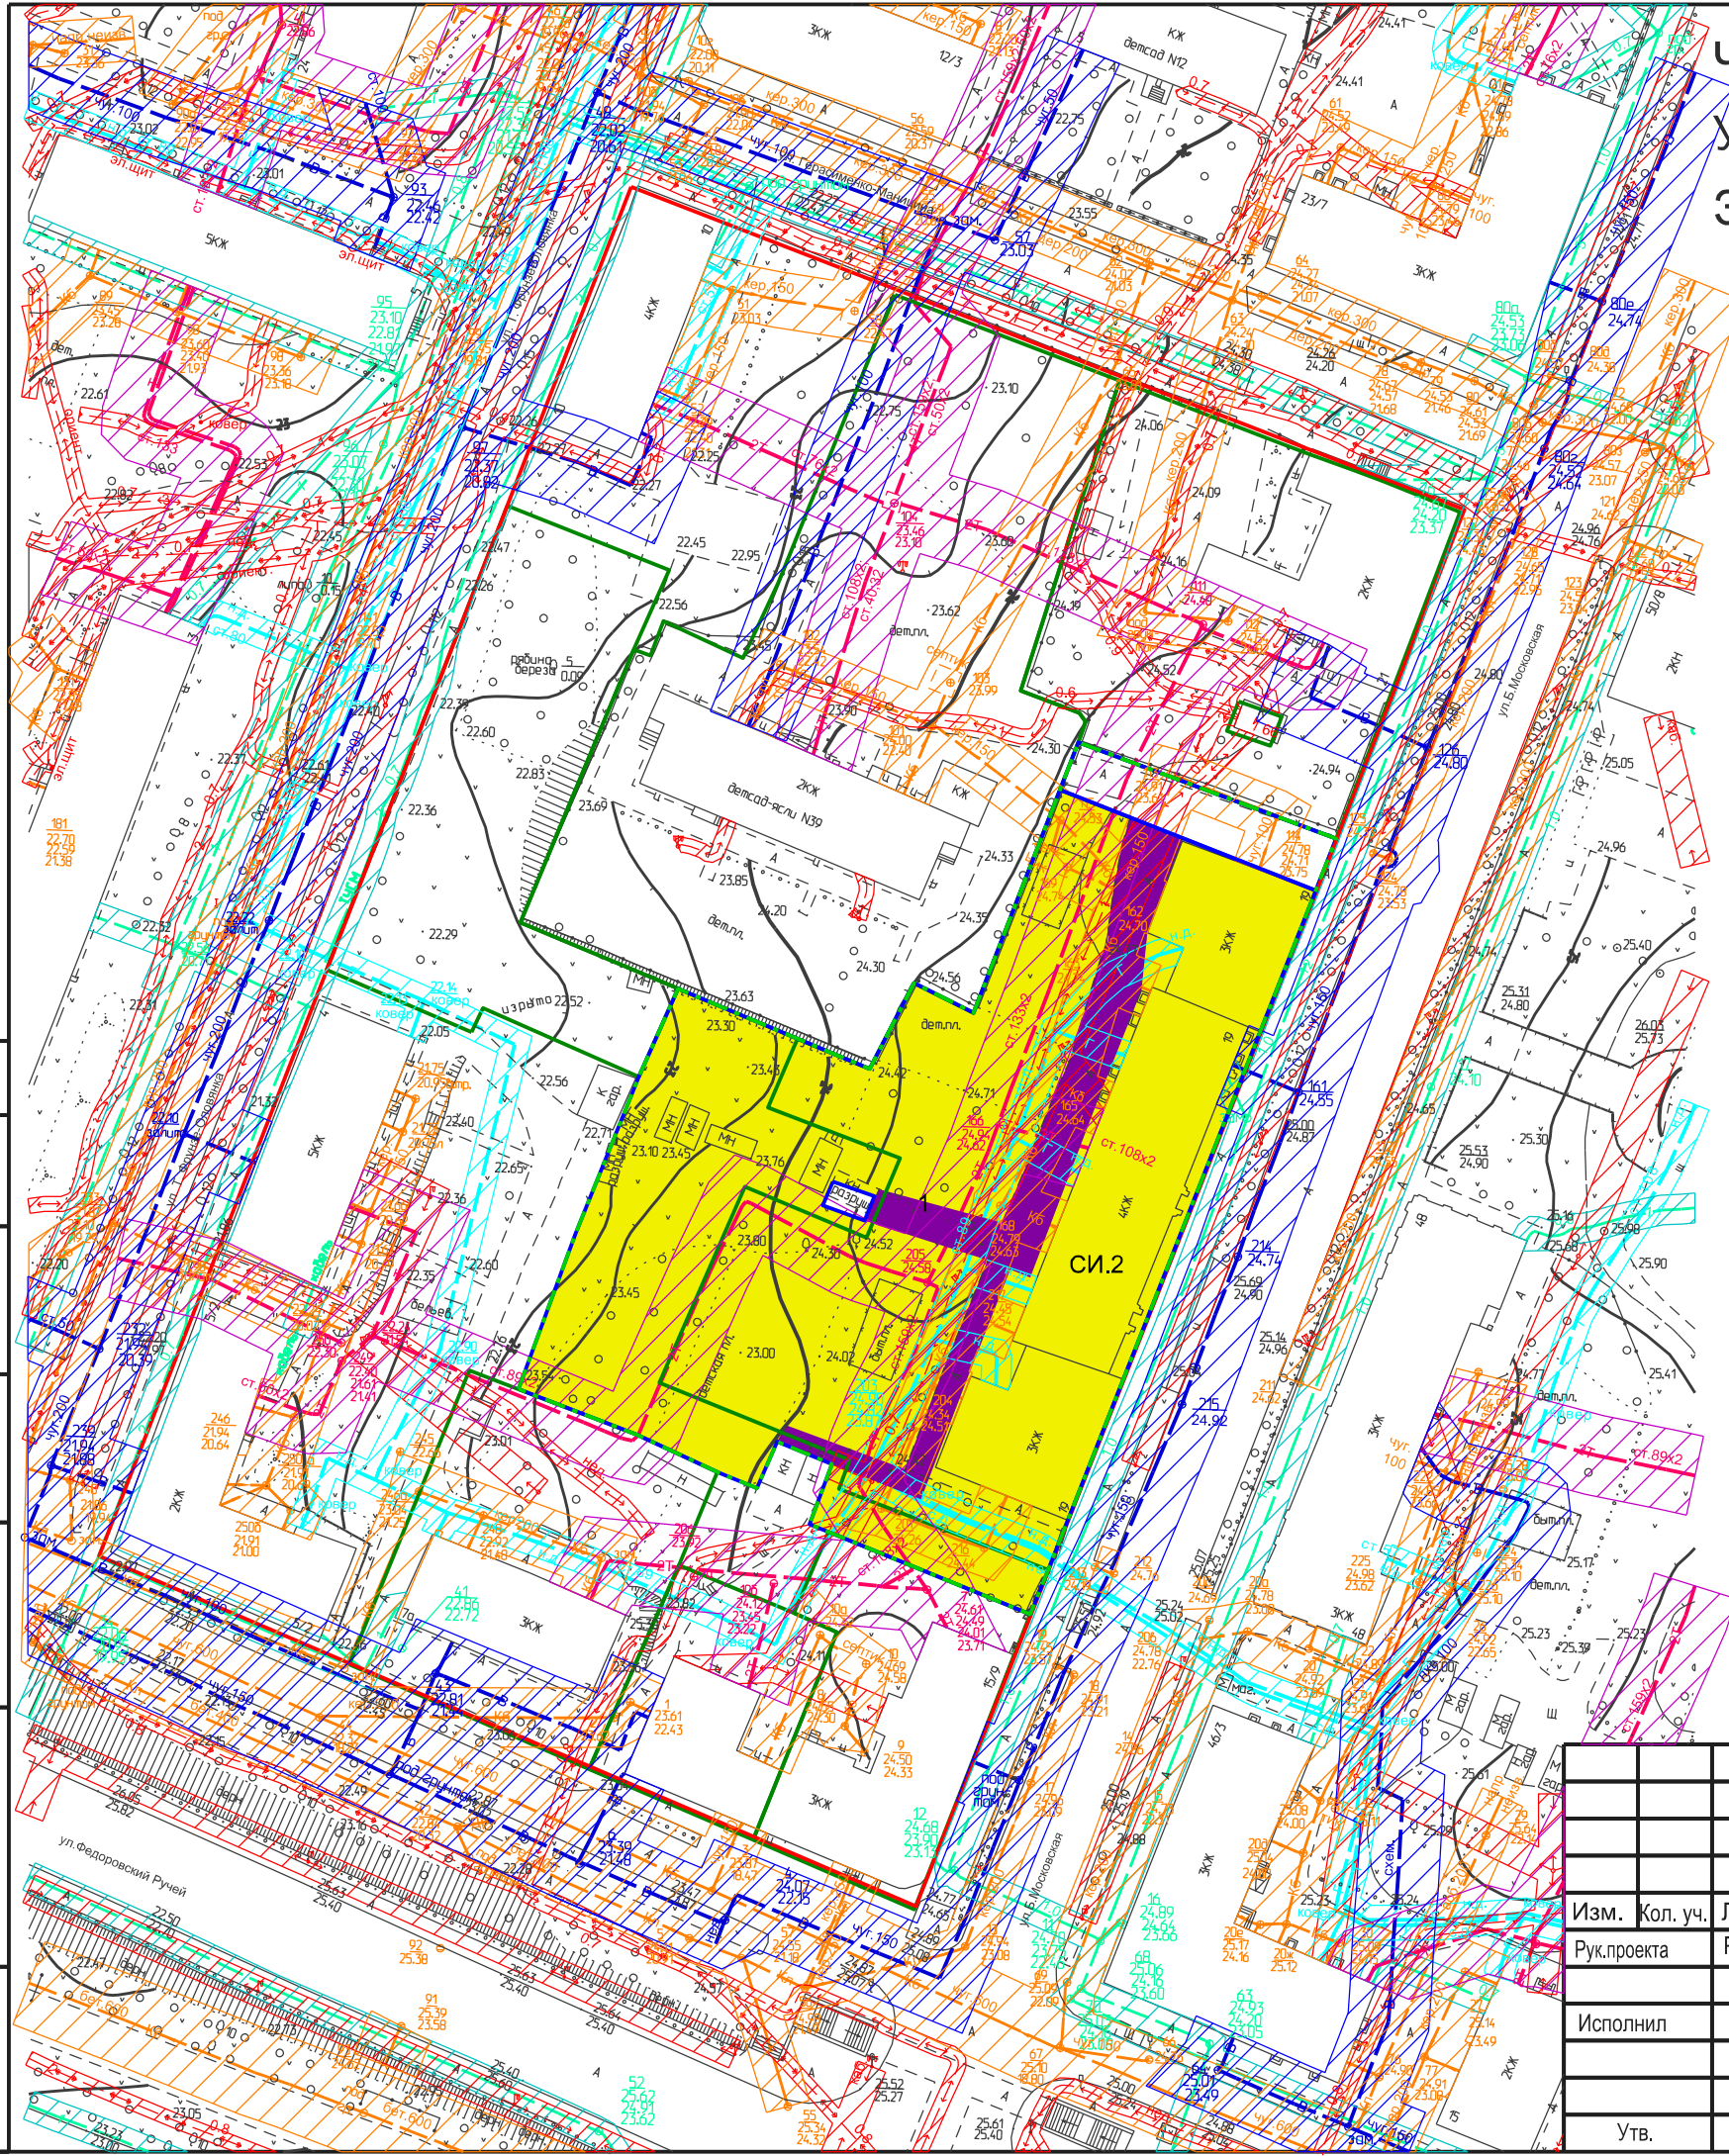

УСЛОВНЫЕ ОБОЗНАЧЕНИЯ:

- граница проектирования
- существующие красные линии
- границы существующих земельных участков
- границы образуемых земельных участков
- зона действия охранной зоны сетей связи
- зона действия охранной зоны сетей электроснабжения
- зона действия охранной зоны сетей газоснабжения
- зона действия охранной зоны водоотведения
- зона действия охранной зоны водоснабжения
- зона действия охранной зоны теплоснабжения
- СИ.2 - второй специальный исторический район
- CP-1-зона строгого регулирования
- А-1-территория древнего Новгорода (земляные участки) в пределах вала Окольного города, содержащая культурный слой
- зона действия ограничения для установления сервитута

Согласовано

Взам. инв. №

Подп. и дата

Инв. № подл.

						Постановление Администрации Великого Новгорода N 4352 от 21.09.2016			
						Корректировка проекта межевания квартала 20 города			
Изм.	Кол. уч.	Лист	№ док.	Подп.	Дата				
Рук.проекта		Румянцева				Проект межевания	Стадия	Лист	Листов
Исполнил		Маркова					ПМ	2	2
Утв.		Морякова				Чертёж межевания, границ зон с особыми условиями использования территории, зоны действия публичных сервитутов М 1:1000			
						ООО "ГрафИнфо"			