

комиссии по сбору и выдаче технических условий,
предварительных согласований и заключений при Администрации Великого Новгорода
от 2 июня 2021 года

Рассматриваемый вопрос: Размещение нестационарного торгового объекта (павильон "Кофемолка" - 25 кв.м.) в районе дома 108 корп.1 по Б.С. Петербургской ул.
Заявитель: Комитет экономического развития инвестиций Администрации Великого Новгорода

ФИО, должность	Вывод, дата, подпись	№ ТУ Дата,
Пасецкая Юлия Николаевна зам. начальника инспекции государственной охраны культурного наследия Новгородской области	Согласовано 04.06.2021	
Зенин Алексей Николаевич старший государственный инспектор дорожного надзора ДИ и ОД ОН ОГИБДД УМВД России по городу Великий Новгород	Бискуп	
Калашникова Вероника Викторовна ведущий инженер Администрации района теплоснабжения г. Великий Новгород общества с ООО "Тепловая Компания Новгородская"	Согласовано 02.06.21 Разреш.	
Митина Эмилия Николаевна инженер электросвязи 2 категории филиала в Новгородской и Псковской областях ПАО «Ростелеком»	Согласовано 02.06.21 Митина	
Гонтаренко Татьяна Николаевна начальник отдела технологического присоединения АО «Новгородоблэлектро»	получить кв. зап. 07.06.21	40 849-21 07.06.2021
Пурлис Леонид Леонидович начальник ПТО Филиала АО «Газпром газораспределение Великий Новгород» в городе Великий Новгород	Разреш. ПЗ 02.06.21	4 3212 08.06.2021
Долгачева Светлана Дмитриевна начальник технического отдела МУП Великого Новгорода «Новгородский водоканал»	Разреш. ПЗ 02.06.21	4345 07.06.2021
Юкова Галина Николаевна начальник отдела электрохимической. защиты филиала АО «Газпром газораспределение Великий Новгород» в городе Великий Новгород	Согласовано 02.06.21	
Яковлева Татьяна Анатольевна инженер 2 категории участка эксплуатации транспортной сети в Новгородской и Псковской областях ПАО «Ростелеком»	Согласовано 02.06.21	
Горышин Сергей Валентинович зам. начальника отдела по содержанию объектов благоустройства МКУ Великого Новгорода «Городское хозяйство»	получить заявление 02.06.21	295 11.06.2021
Филиппов Виктор Евгеньевич ведущий инженер линейно- эксплуатационной службы филиала ООО «Газпром трансгаз Санкт-Петербург» Новгородского линейного производственного управления магистральных газопроводов	Согласовано 02.06.21	
Иванова Марина Валерьевна начальник отдела коммунального хозяйства комитета по управлению городским хозяйством Администрации Великого Новгорода	Согласовано 04.06.21	
Пятгорская Татьяна Борисовна начальник отдела формирования и предоставления земельных участков для строительства комитета по управлению муниципальным имуществом и земельными ресурсами Великого Новгорода	получить заявление 04.06.21	5235 18.06.2021
Авдеев Юрий Васильевич главный энергетик акционерного общества "Автобусный парк"	Согласовано 02.06.21	
Круглова Зоя Васильевна начальник отдела территориального планирования и информационного обеспечения градостроительной деятельности комитета архитектуры и градостроительства Администрации Великого Новгорода	Согласовано 04.06.21	
Фокина Светлана Николаевна руководитель отдела по работе с корпоративными клиентами и бюджетными организациями АО «Север телеком»	Согласовано 02.06.21	

Заместитель Главы администрации Великого Новгорода,
председатель комиссии

И.И. Средняков

Председатель комитета архитектуры и градостроительства
Администрации Великого Новгорода

Е.А.Жилин

СХЕМА-ЗАПР


земельного участ

Рассматриваемый

в районе дома 1

Заказчик: Коми

М 1:500

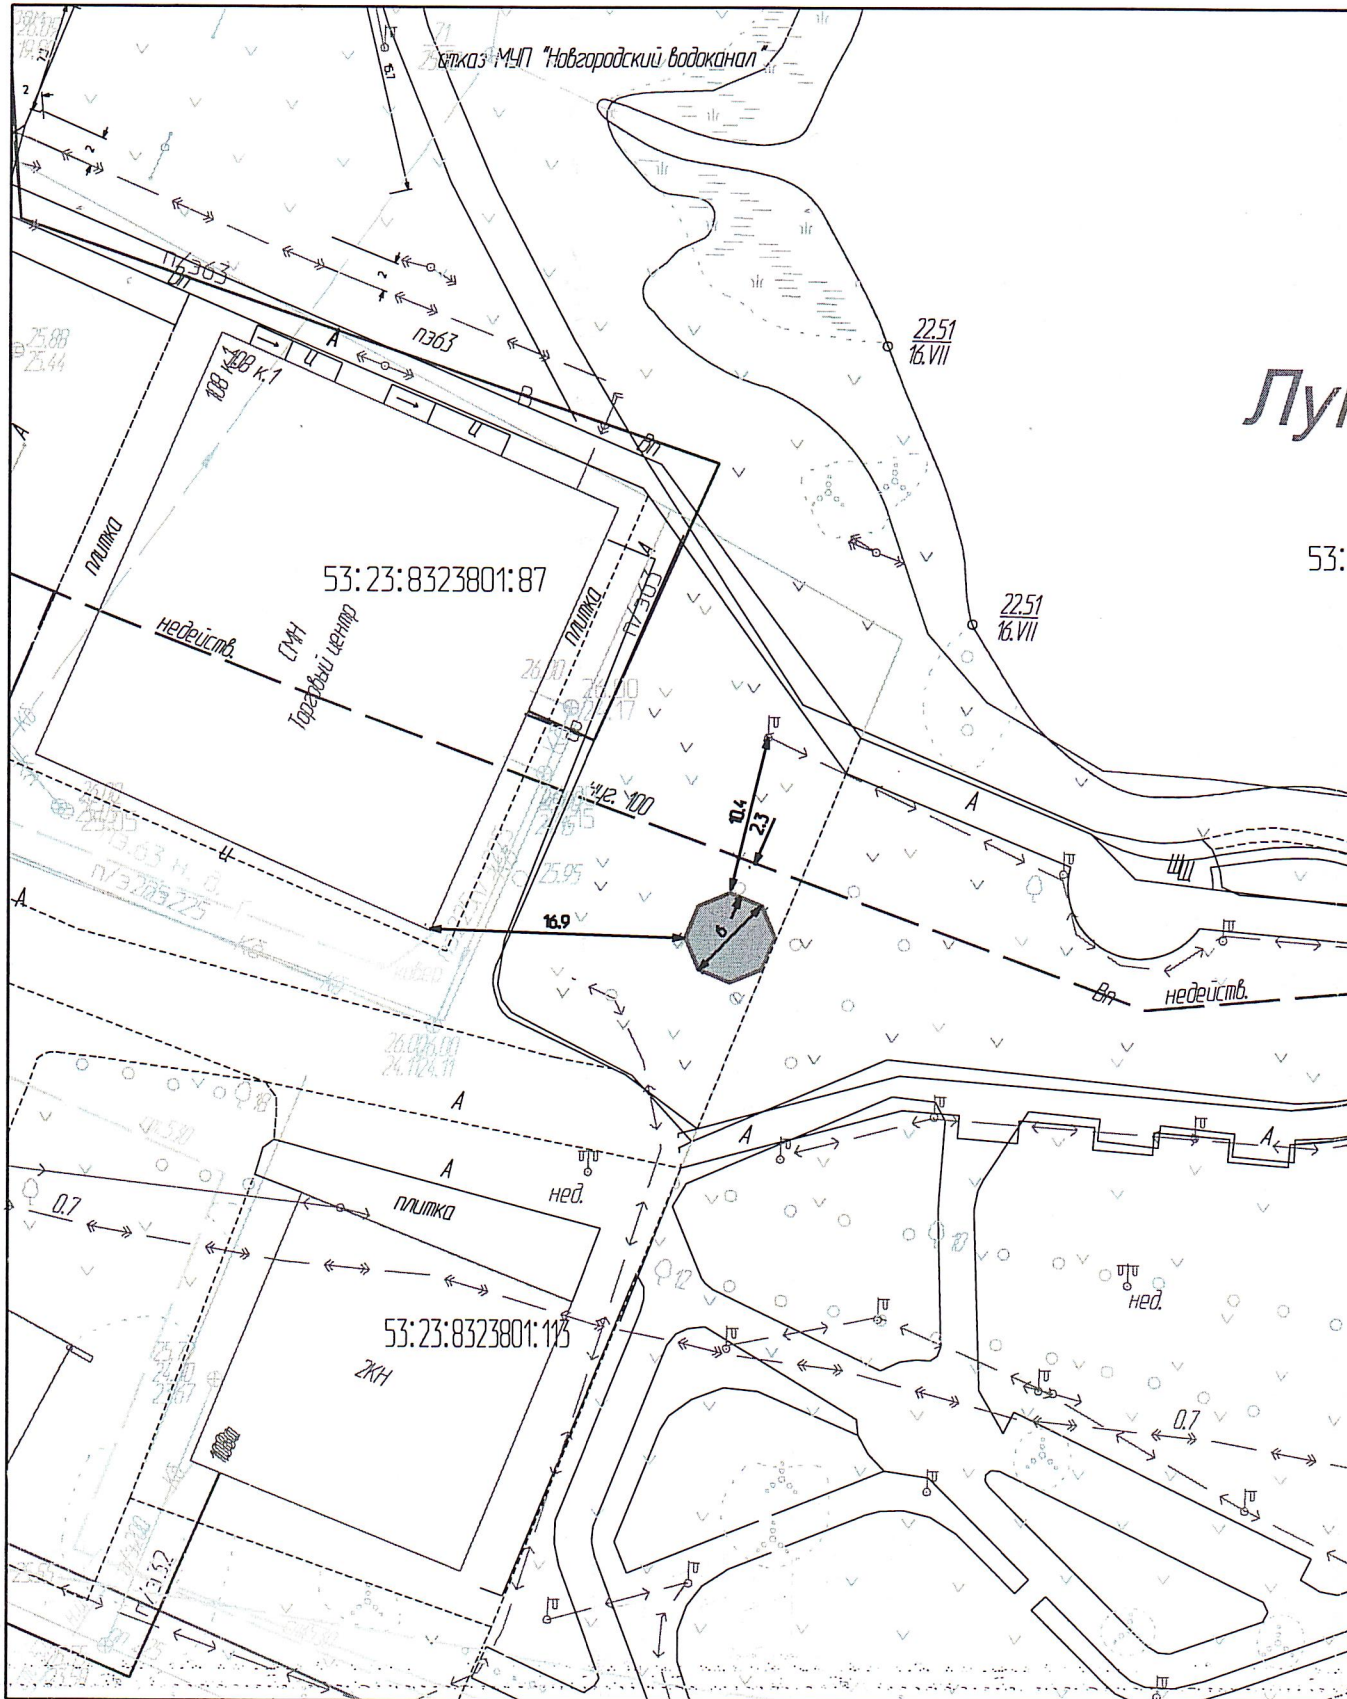

Лу

53:

ОС №259 от 2 июня 2021

в квартале 238 города


вопрос: Размещение нестационарного торгового объекта (павильон Кофемолка , площадь -25 кв.м.)
8 корп.1 по Б.С.Петербургской ул.

от экономического развития и инвестиций Администрации Великого Новгорода

Ситуационный план М 1:2000

Парк
Луговой

№: 8323801:117

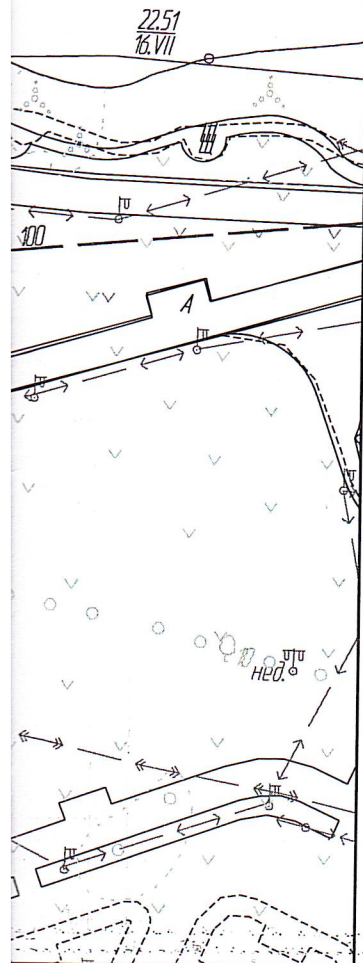

Условные обозначения:



павильон "Кофемолка" S=25 кв.м.

Должность	Фамилия	Подпись
Специалист	Е.Д.Петрова	



АО «НОВГОРОДОБЛЭЛЕКТРО»

АКЦИОНЕРНОЕ ОБЩЕСТВО «НОВГОРОДОБЛЭЛЕКТРО»

СОГЛАСОВАНИЕ

№	НО 849-21	от:	07.06.2021	КОМИТЕТ АРХИТЕКТУРЫ И ГРАДОСТРОИТЕЛЬСТВА АДМИНИСТРАЦИИ ВЕЛИКОГО НОВГОРОДА Комитет экономического развития и инвестиций Администрации Великого Новгорода
на №	259	от:	02.06.2021	

Объект: размещение нестационарного торгового объекта (павильон "Кофемолка" 25 кв. м.)

Адрес: в районе дома 108 корп.1 по Б.С.-Петербургской ул. в квартале 238 Великого Новгорода

АО «Новгородоблэлектро» предварительно согласовывает размещение нестационарного торгового объекта (павильон "Кофемолка" 25 кв. м.) по адресу: в районе дома 108 корп.1 по Б.С.-Петербургской ул. в квартале 238 Великого Новгорода при условии:

1. До начала производства работ по размещению объекта вызвать на место представителя Новгородского РЭС АО «Новгородоблэлектро» т. 77-33-98.
2. Разработать проект размещения объекта в масштабе 1:500 с указанием трасс расположения действующих кабельных линий, с соблюдением охранных зон. Перечень дополнительных технических мероприятий по защите кабельных линий определить проектом.
3. Проект предоставить на согласование в «Центр обслуживания клиентов» АО «Новгородоблэлектро» ул. Кооперативная, д. 8 и согласовать с заинтересованными организациями в установленном порядке.

В соответствии с Постановлением №160 Правительства Российской Федерации от 24 февраля 2009г., в охранных зонах кабельных и воздушных линий запрещается производить какие-либо виды работ, которые могут привести к повреждению электрических сетей.

Электроснабжение объекта возможно выполнить со строительством питающих линий от существующей распределительной сети напряжением 1кВ до объекта.

Для получения технических условий необходимо заключить договор технологического присоединения к электрическим сетям АО «Новгородоблэлектро», подав заявку в «Центр обслуживания клиентов» по адресу: ул. Кооперативная, 8, тел.77-63-45 в соответствии с Постановлением Правительства Российской Федерации от 27 декабря 2004 г. N 861 Правил технологического присоединения энергопринимающих устройств (энергетических установок) юридических и физических лиц к электрическим сетям.

Согласование действительно в течение одного года.

Первый зам. ген. директора - главный инженер

А.В. Пушкин

**МУНИЦИПАЛЬНОЕ УНИТАРНОЕ ПРЕДПРИЯТИЕ
ВЕЛИКОГО НОВГОРОДА
«НОВГОРОДСКИЙ ВОДОКАНАЛ»**

173003, Великий Новгород, ул. Германа, 33
Тел.: директор (8162) 77-29-83
гл. бухгалтер 77-34-86
тел/факс 77-35-64

р/с 40702810908000000705 Новгородский
РФ АО «Россельхозбанк» г.Великий Новгород
ИНН 5321058347 БИК 044959722 КПП 532101001
к/с 30101810500000000722
ОКПО 03291914 ОКОНХ 90213

**Исх. № 4345 от 07.06.2021
На № 259 от 02.06.2021**

Согласование 3 ч.

**В Администрацию Великого Новгорода
Комитет архитектуры и
градостроительства**

**Заказчик: Комитет экономического развития и инвестиций
Администрации Великого Новгорода**

**Объект: Размещение нестационарного объекта (павильон – «Кофемолка»,
площадью – 25 кв. м.) в районе дома №108, корп. 1
по ул. Большая Санкт – Петербургская в квартале 238.**

МУП «Новгородский водоканал» согласовывает размещение нестационарного
объекта (павильон – «Кофемолка», площадью – 25 кв. м.) в районе дома №108,
корп. 1 по ул. Большая Санкт – Петербургская в квартале 238.

**Заместитель директора
по капитальному строительству**



Н. В. Слукин

Вольнова Антонина Анатольевна
77-62-83



Акционерное общество
«Газпром газораспределение
Великий Новгород»
(АО «Газпром газораспределение
Великий Новгород»)

Филиал в г. Великий Новгород

ул. Загородная, д. 2, корп. 1, г. Великий Новгород,
Новгородская область, Российская Федерация, 173015
тел.: +7 (8162) 62-07-33, факс: +7 (8162) 62-38-38
e-mail: post@nmg.oblgas.natm.ru
ОКПО 03291860, ОГРН 1025300780812, ИНН 5321039753, КПП 532143001

№ И-3212
на № _____ от _____

О согласовании


Уважаемый Евгений Алексеевич!

В ответ на Ваши запросы повестки №21 от 02.06.2021г. сообщаем:

- по запросам №250,251,252 сообщаем, что филиал АО «Газпром газораспределение Великий Новгород» в г. Великий Новгород согласовывает размещение нестационарного объекта по адресу: парк 30 лет Октября согласно схем запросов,
- по запросу №253 сообщаем, что филиал АО «Газпром газораспределение Великий Новгород» в г. Великий Новгород согласовывает благоустройство пешеходной территории по адресу: ул.Попова согласно схемы запроса,
- по запросу №257 сообщаем, что филиал АО «Газпром газораспределение Великий Новгород» в г. Великий Новгород согласовывает 2 варианта размещения нестационарного торгового объекта по адресу: ул.Свободы д.27 к.1 согласно схемы запроса,
- по запросам №258,259 сообщаем, что филиал АО «Газпром газораспределение Великий Новгород» в г. Великий Новгород согласовывает размещение нестационарного торгового объекта по адресу: ул.Б.Санкт Петербургской д.108 к.1 согласно схем запросов при выполнении следующих требований:
 - до начала работ вызвать представителя АО «Газпром газораспределение Великий Новгород» в г.Великий Новгород, для уточнения местоположения газовых сетей и их охранных зон, зон минимальных расстояний от газораспределительных сетей до зданий и сооружений,
 - сооружение расположить не ближе охранной зоны и зоны минимальных расстояний до газораспределительных сетей,
- по запросу №261 сообщаем, что филиал АО «Газпром газораспределение Великий Новгород» в г. Великий Новгород согласовывает устройство тротуара общественного транспорта по адресу: ул.Державина согласно схемы запроса,
- по запросам №262,263 сообщаем, что филиал АО «Газпром газораспределение Великий Новгород» в г. Великий Новгород согласовывает размещение нестационарного объекта по адресу: ул.Щусева согласно схем запросов,
- по запросу №264 сообщаем, что филиал АО «Газпром газораспределение Великий Новгород» в г. Великий Новгород согласовывает посадку деревьев в квартале 147 города согласно схемы запроса.

Главный инженер

С.Н. Иванов

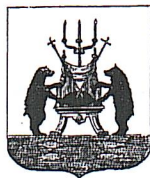

**МУНИЦИПАЛЬНОЕ КАЗЕННОЕ
УЧРЕЖДЕНИЕ
Великого Новгорода
«Городское хозяйство»**

ИНН: 5321058474 КПП: 532101001

173004, г. Великий Новгород, ул. Ильина, д. 35 А
тел/факс: (8162) 63-45-72; e-mail: musz_zkh@mail.ru

Р/счет № _____

От 11 06. 2021 г. № 295

Комитет архитектуры и
градостроительства
Администрации
Великого Новгорода

Заказчик: Администрация
Великого Новгорода
Комитет экономического развития и
инвестиций

Заключение на № 259 от 02.06.2021 г.

МКУ «Городское хозяйство» рассмотрен запрос – размещение нестационарного торгового объекта – (павильон «Кофемолка» площадью 25,0 кв.м.) в районе дома № 108 корп.1 по ул. Большая Санкт – Петербургская, в квартале 238 города.

При размещении торгового объекта предусмотреть:

1. Размещение павильона согласовать с общественным советом парка Луговой.
2. Обязательно получить Акт комиссионного обследования земельного участка в отделе благоустройства по адресу: ул. Ильина, д.35а. в соответствии с Решением Думы Великого Новгорода № 575 от 28.06.07 г. «Об утверждении Правил содержания и охраны зеленых насаждений в Великом Новгороде» и Постановлением Администрации Великого Новгорода № 32 от 21.01.2008 г. «Об утверждении Положения о размере и порядке оплаты восстановительной стоимости зеленых насаждений в Великом Новгороде».
3. До начала выполнения земляных работ получить разрешение на указанные работы в отделе благоустройства по адресу: ул. Ильина, д. 35а, с последующим восстановлением благоустройства.
4. Обеспечить устройство подходов к торговому объекту с твердым покрытием.
5. Обеспечить чистоту и вывоз мусора в соответствии с Правилами благоустройства территории Великого Новгорода, утверждены Решением Думы Великого Новгорода № 230 от 18.11.2008 г., чистоту проезжей части при выезде транспорта с заявленного объекта.
6. Установить урну для мусора. Очистку урны производить ежедневно по мере накопления мусора, но не реже одного раза в сутки, мойку - периодически по мере необходимости, но не реже двух раз в месяц в летний период, текущий ремонт и окраска до 1 мая текущего года;
7. Заключение договора на удаление и вывоз мусора со специализированной организацией, осуществляющей обращение с отходами по лицензии, выданной в

соответствии с Федеральным законом от 8 августа 2001 года № 128-ФЗ «О лицензировании отдельных видов деятельности».


8. Не допускать подвоза товара к торговому объекту по тротуарам и газонам.

9. Проект подключения павильона к инженерным сетям ресурсоснабжающих организаций согласовать дополнительно в МКУ «Городское хозяйство».

Зам. директора



Дементьев Н.Н.

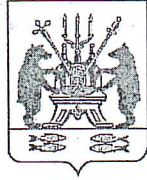

Администрация Великого Новгорода
**Комитет по управлению
муниципальным
имуществом и
земельными ресурсами**

Мерецкова-Волосова ул., д. 13, Великий Новгород,
Россия, 173007
ИНН/КПП 5321040050/532101001
ОГРН 1035300289364
тел. (8162) 983-595, 983-596; факс (8162) 983-595,
kumi@adm.nov.ru

Комитет архитектуры
и градостроительства
Администрации Великого
Новгорода

18.06.2021 № 5235

на №

от

**Информация к запросу
от 02.06.2021 № 259**


Рассмотрев схему-запрос о размещении нестационарного торгового объекта в районе дома № 108 корп. 1 по Большой Санкт-Петербургской улице, комитет по управлению муниципальным имуществом и земельными ресурсами Великого Новгорода сообщает следующее.

Согласно сведениям публичной кадастровой карты размещение данного нестационарного торгового объекта планируется на землях, государственная собственность на которые не разграничена.

Полномочия по распоряжению земельными участками, государственная собственность на которые не разграничена, расположенными на территории городского округа Великий Новгород, осуществляет министерство строительства, архитектуры и имущественных отношений Новгородской области, за исключением случаев, предусмотренных статьей 1 областного закона от 26.12.2014 № 691-ОЗ

"О перераспределении полномочий по предоставлению земельных участков, государственная собственность на которые не разграничена, в Великом Новгороде между органами местного самоуправления городского округа Великий Новгород и органами государственной власти Новгородской области".

Председатель комитета

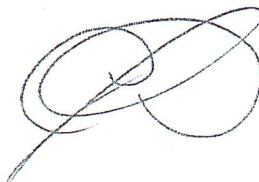

С.Т. Дмитриев

Митрофанова Марина Викторовна
994-055



**МИНИСТЕРСТВО
СТРОИТЕЛЬСТВА,
АРХИТЕКТУРЫ И
ИМУЩЕСТВЕННЫХ
ОТНОШЕНИЙ НОВГОРОДСКОЙ
ОБЛАСТИ**

ул. Тихвинская, д. 7,
Великий Новгород, Россия, 173001
тел. (816+2)67-66-69, факс 67-14-35
e-mail:ais53@bk.ru

**Председателю комитета
экономического развития и
инвестиций Администрации
Великого Новгорода
Д.А. Гугнину**

02.11.2021 № СА-8811-И

на № 2138 от 15.10.2021

**О согласовании размещения
нестационарных торговых объектов**

Уважаемый Дмитрий Алексеевич!

Министерство строительства, архитектуры и имущественных отношений Новгородской области согласовывает размещение нестационарных торговых объектов на землях, государственная собственность на которую не разграничена в Великом Новгороде, по следующим адресам:

- Великий Новгород, ул. Стратилатовская, в районе д. 3а (киоск площадью 8 кв.м.);
- Великий Новгород, ул. Кочетова, в районе д. 20 (павильон площадью 26 кв.м., 2 варианта);
- Великий Новгород, ул. Б. Санкт-Петербургская, в районе д. 108, корп. 1 (павильон площадью 25 кв.м.);
- Великий Новгород, ул. Щусева, в районе д. 2 (торговая галерея площадью 100 кв.м.).

Заместитель министра



ДОКУМЕНТ ПОДПИСАН
ЭЛЕКТРОННОЙ ПОДПИСЬЮ

Серийный номер сертификата:
0983FB252CB71C89B8EB11B0AC5331AD9A
Владелец: Волчугин Кирилл Евгеньевич
Дата подписания: 02.11.2021 10:09
Срок действия: с 04.05.2021 по 31.12.2021

К.Е. Волчугин