
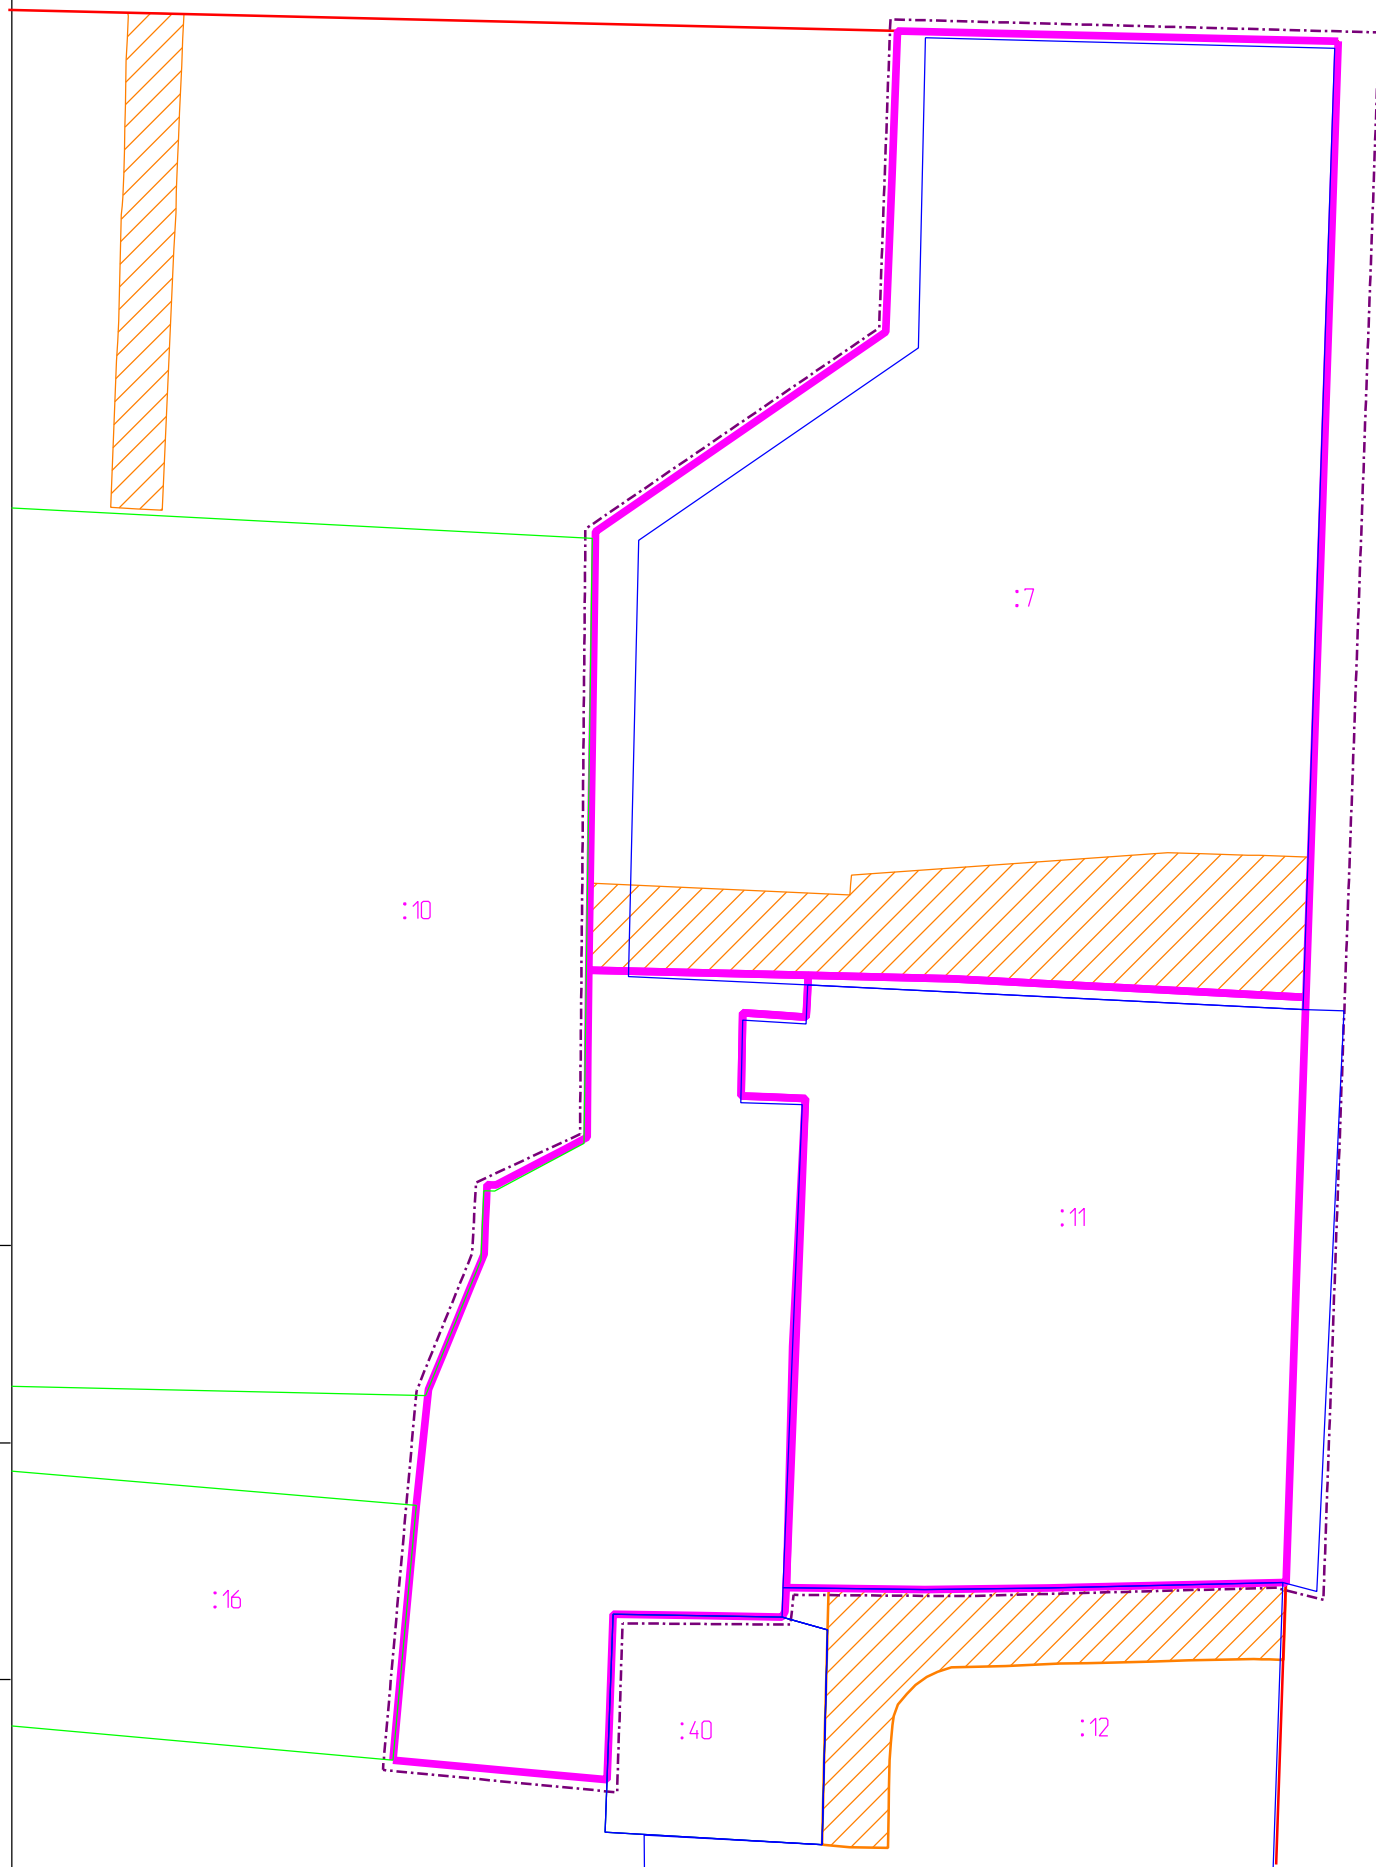


ул. Даньславля

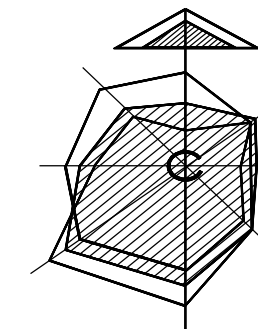

Великая ул.

УСЛОВНЫЕ ОБОЗНАЧЕНИЯ

Граница проектируемого участка	
Красные линии	
Границы кадастровых участков (уточненные)	
Границы кадастровых участков (декларированные)	
Границы образуемых земельных участков	
Зона действия публичного сервитута (проект.)	

Инв. N подл.	
Подпись и дата	
Взам. инв. N	

						- ПМ		
Документация по планировке территории - корректировка проекта межевания части квартала 87 Великого Новгорода							Лист	Листов
Изм.	Кол.уч	Лист	Ндок.	Подп.	Дата	ПМ	4	5
ГАП (ГИП)	Холодилов А.В.							
Нач. маст.								
Гл. спец.								
Рук.гр.								
Разраб.	Икрин А.А.					ООО "НовАрхитектура"		
Н. контр.	Холодилов А.В.							
Схема границ зон действия публичных сервитутов М1:500								