
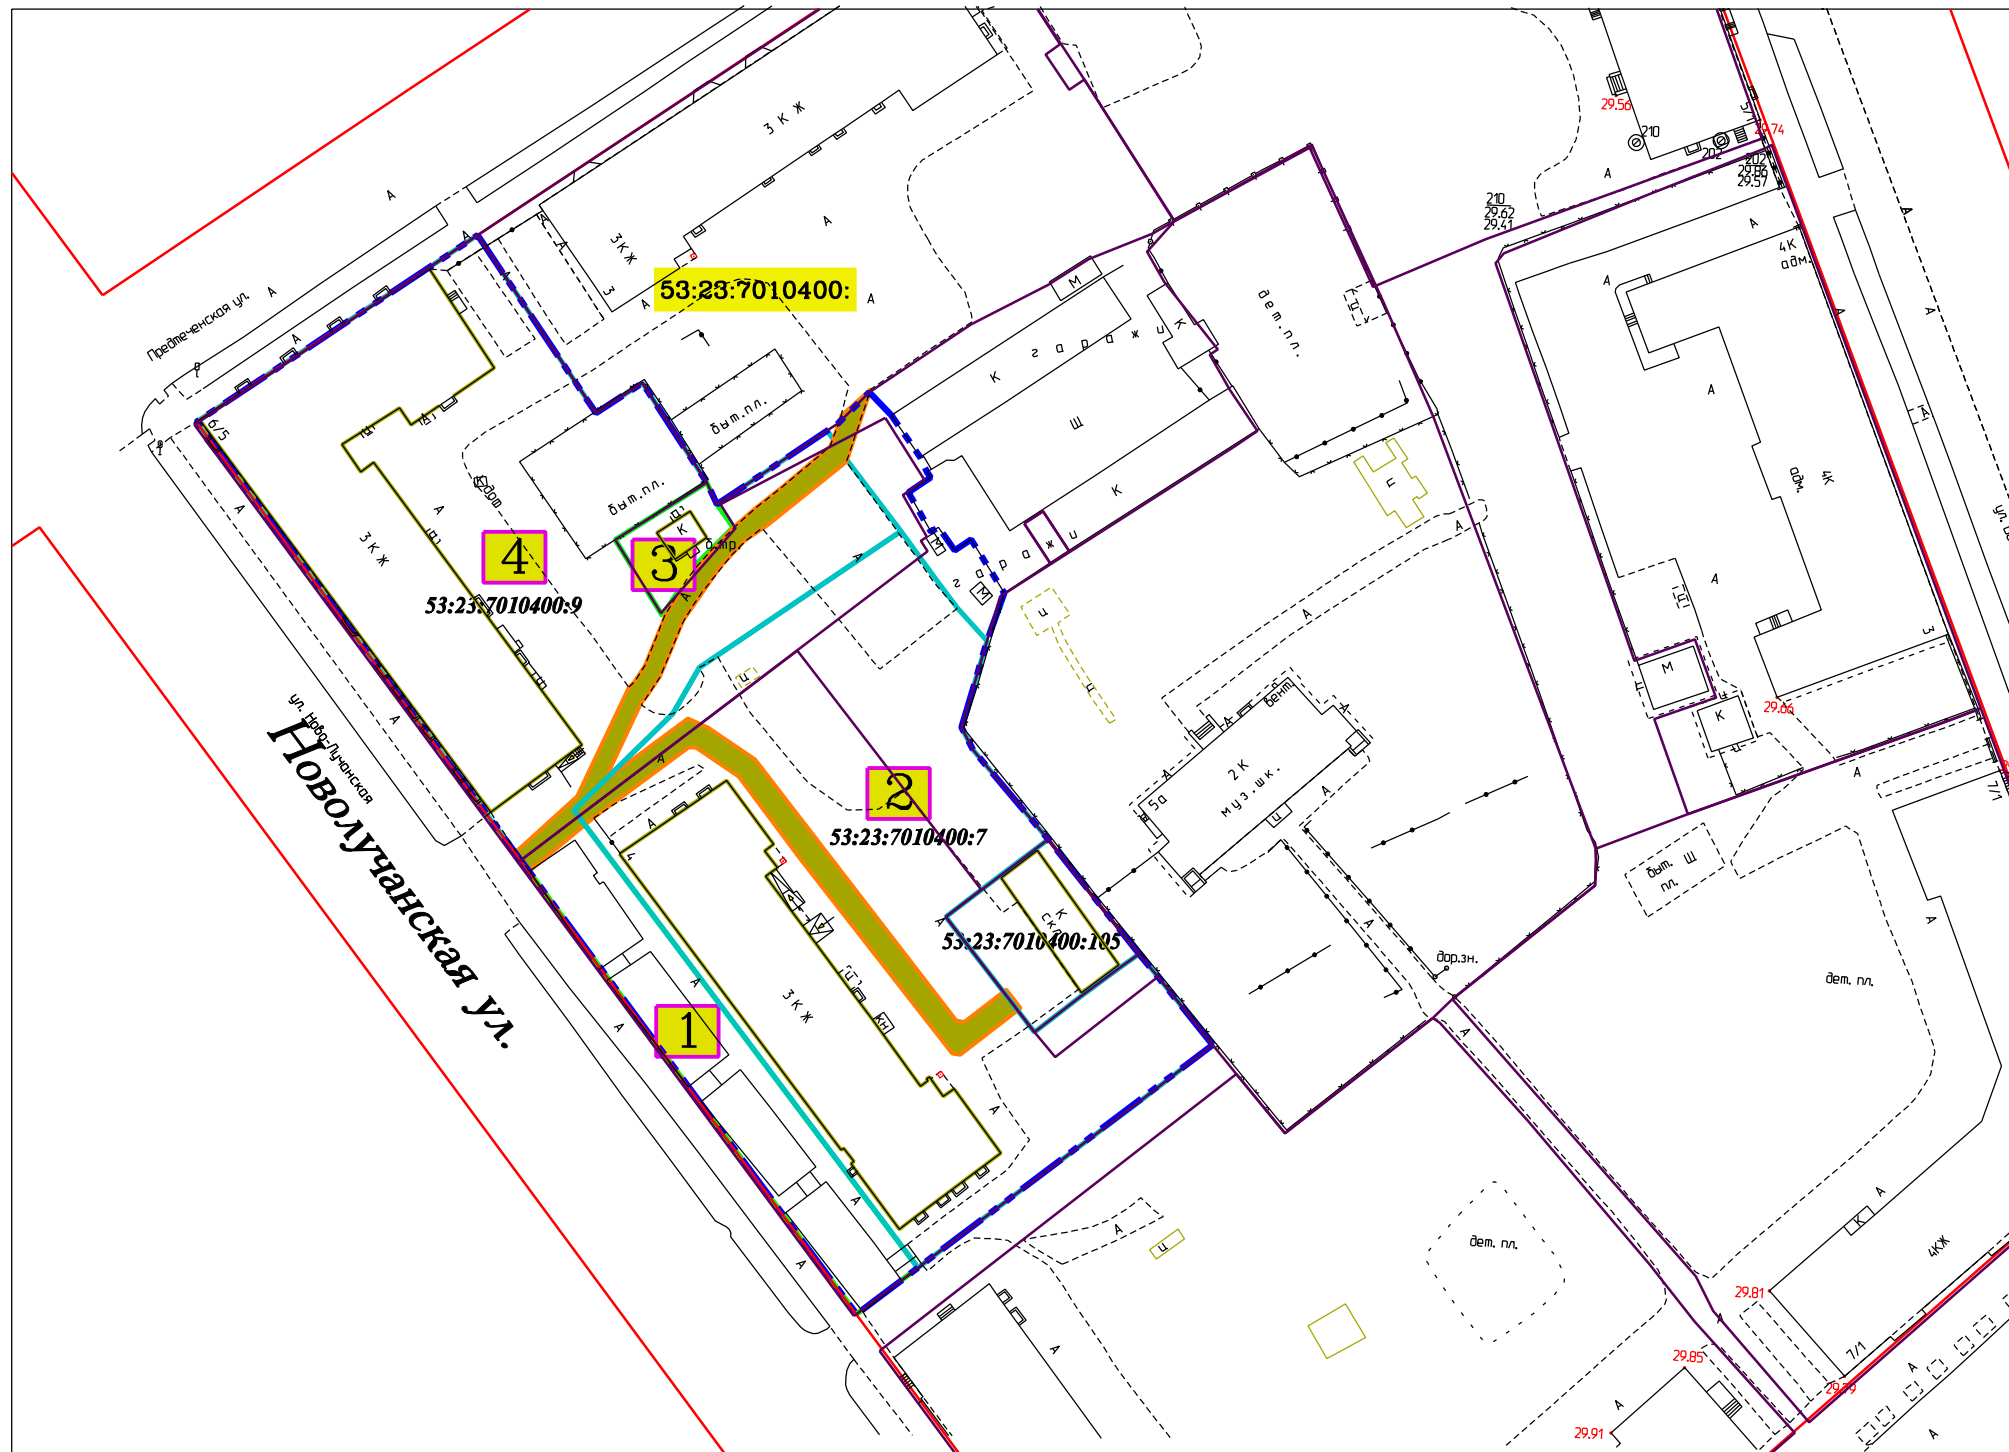


ЧЕРТЕЖ МЕЖЕВАНИЯ ТЕРРИТОРИИ, ОСНОВНАЯ ЧАСТЬ  
Граница территории межевания. Масштаб 1:1000.

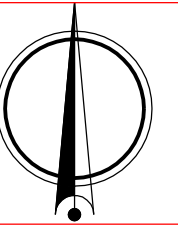

УСЛОВНЫЕ ОБОЗНАЧЕНИЯ

Условное графическое изображение	Наименование
	Граница территории межевания
	Красные линии
	Дороги, проезды
	Граница земельного участка, учтенного в ЕГРН
	Граница уточняемого земельного участка
	Граница образуемого земельного участка
<b>53:23:7010400:7</b>	Кадастровый номер земельного участка
<b>1</b>	Номера образуемых, уточняемых земельных участков
	Планируемый публичный сервитут
	Здания, сооружения
<b>Новолучанская ул.</b>	Наименование элемента улично-дорожной сети
<b>53:23:7010400:</b>	Номер кадастрового квартала

Взам. инв. N

Подпись и дата

Инв. N подл.

ПРИМЕЧАНИЕ  
Система координат: МСК-53(зона 2)  
Координаты территории межевания приведены в текстовой части проекта.

Изм.	Кол.уч	Лист	Подк.	Подп.	Дата	
Руководитель	Борисова					
Разработчик	Румянцева					
Н. контр.	Борисова					

2019г.

Заказчик: Абрамова Е.В.

Документация по планировке территории  
"Корректировка проекта межевания части квартала 104 города"

Основная часть проекта  
Чертеж границы территории межевания  
М 1:1000

Стадия	Лист	Листов
ПМТ	3	3

формат А3