


План-схема изменения типа частей территориальных зон в квартале 241 Великого Новгорода
(микрорайон Волховский)

Ж.1 - зона индивидуальной жилой застройки

Р.4 - зона природных ландшафтов

Р.2 - зона коллективных садов и садово-огородных участков

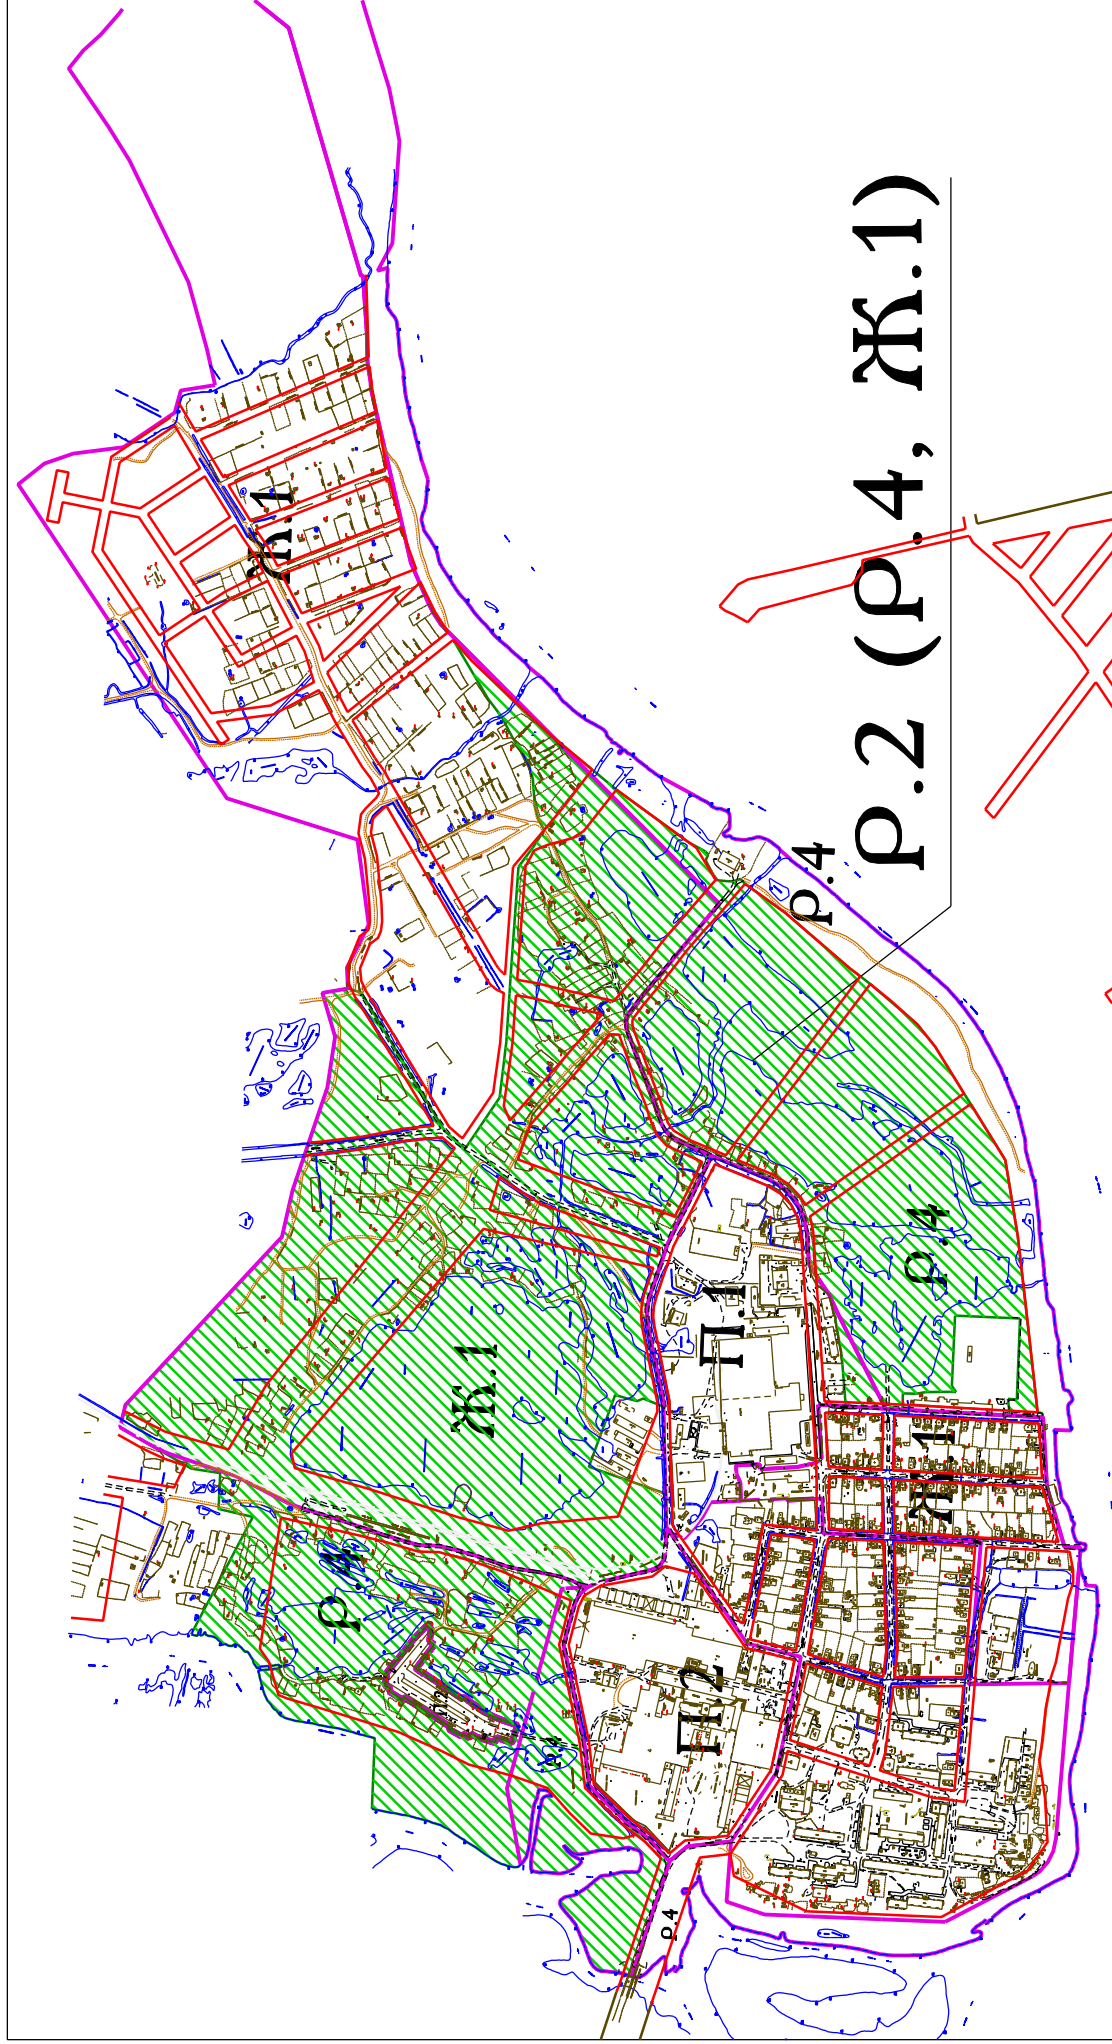

Условные обозначения:



- изменяемая часть территориальных зон

- красная линия

- граница территориальных зон