


**Схема организации движения автотранспорта при ремонте переезда 166км. Ст. Пр. Павловская, Сырковское ш. время производства работ 26 сентября 2012г. С 22ч.00м. До 6ч.00м.**

Согласовано:

Утверждаю: ПЧ-28

Лях А.С.

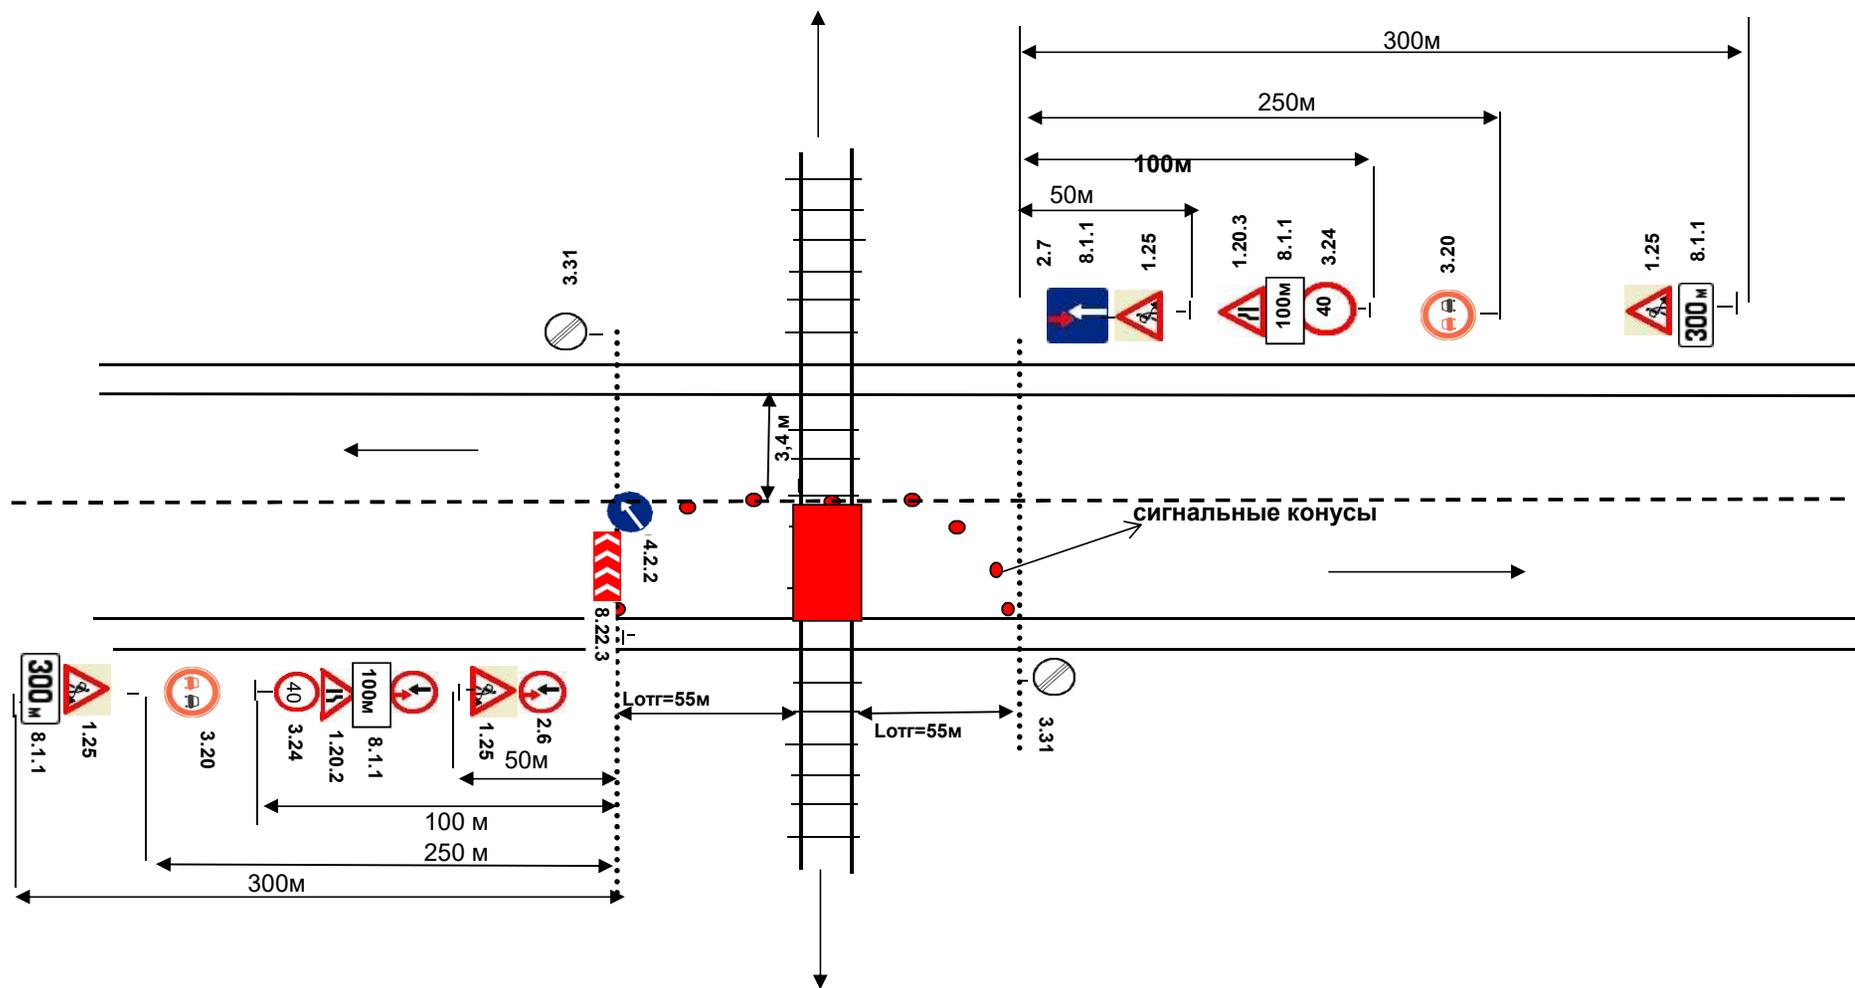

# Схема организации движения автотранспорта при ремонте ж.д.переезда " Нехинский "

**вид работ :**  
содержание рельсового хозяйства

Согласовано: ПЧГ-7




Клоков С.А.

Утверждаю: ПЧ-7



Д.Е.Кривонос

1. Обеспечить уровень освещенности проезжей части не менее 20лк
2. При производстве работ на противоположной стороне, дорожные знаки устанавливаются зеркально противоположно

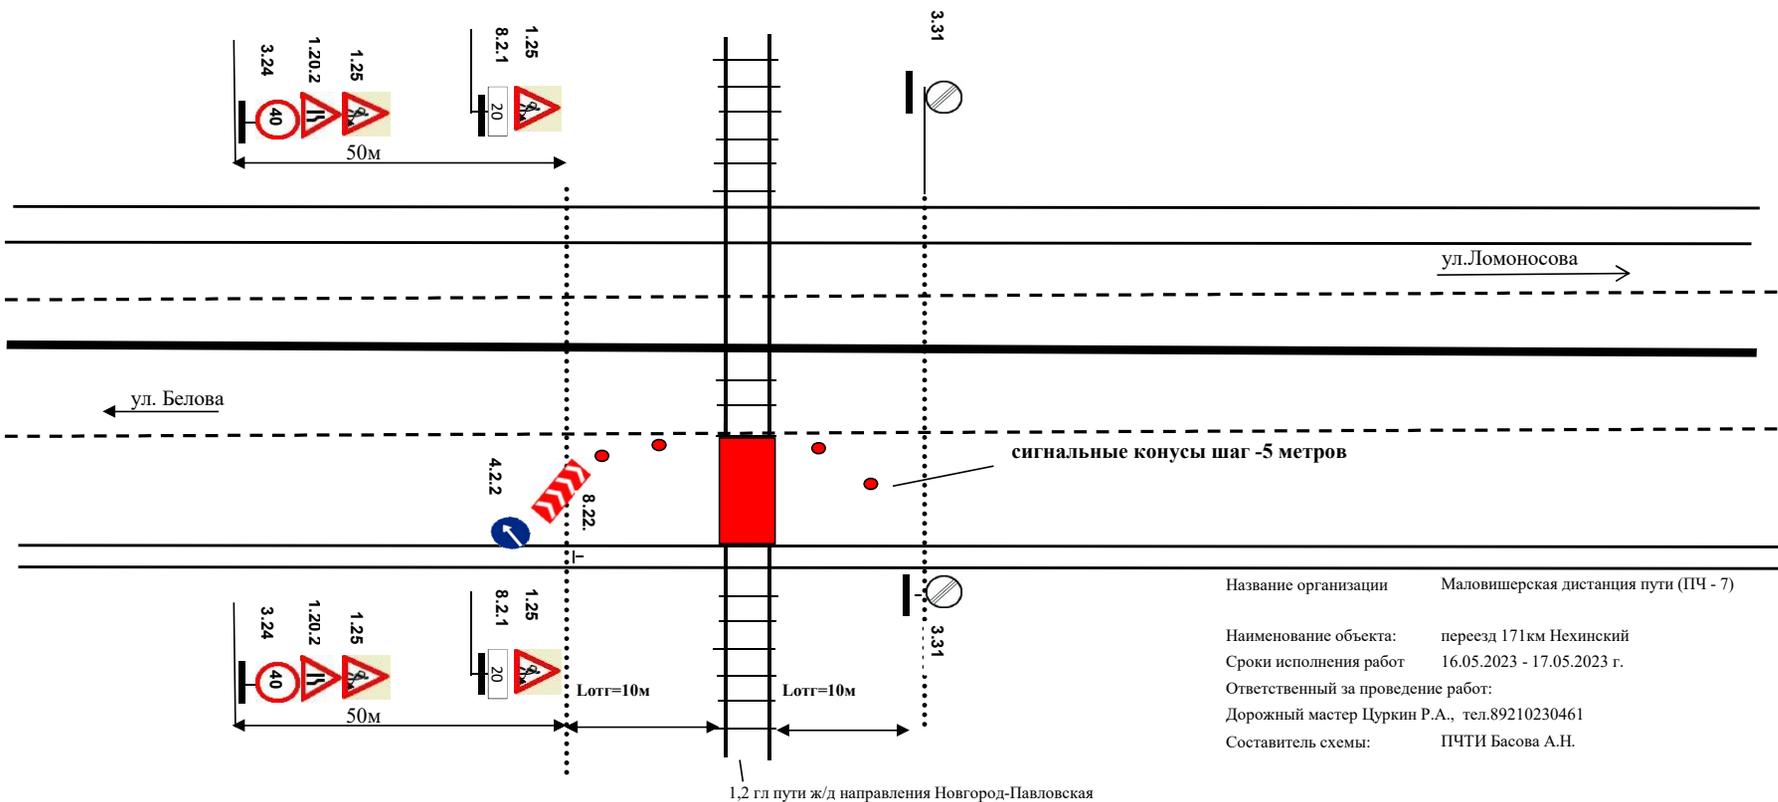

Название организации	Маловишерская дистанция пути (ПЧ - 7)
Наименование объекта:	переезд 171км Нехинский
Сроки исполнения работ	16.05.2023 - 17.05.2023 г.
Ответственный за проведение работ:	
Дорожный мастер Цуркин Р.А.,	тел.89210230461
Составитель схемы:	ПЧТИ Басова А.Н.

Схема разработана в соответствии с "инструкцией по организации движения и ограждения мест производства дорожных работ" (ВСН 37-84), рис. 2.1.