


Ведомость дорожных знаков:

№	Наименование	Количество, шт
1	3.1 «Въезд запрещен»	4
2	4.1.1 «Движение прямо»	4

Примечание: На время проведения мероприятия необходимо закрыть существующие знаки 5.15.1 по ул.Великой и Колмовской транспортной развязке.

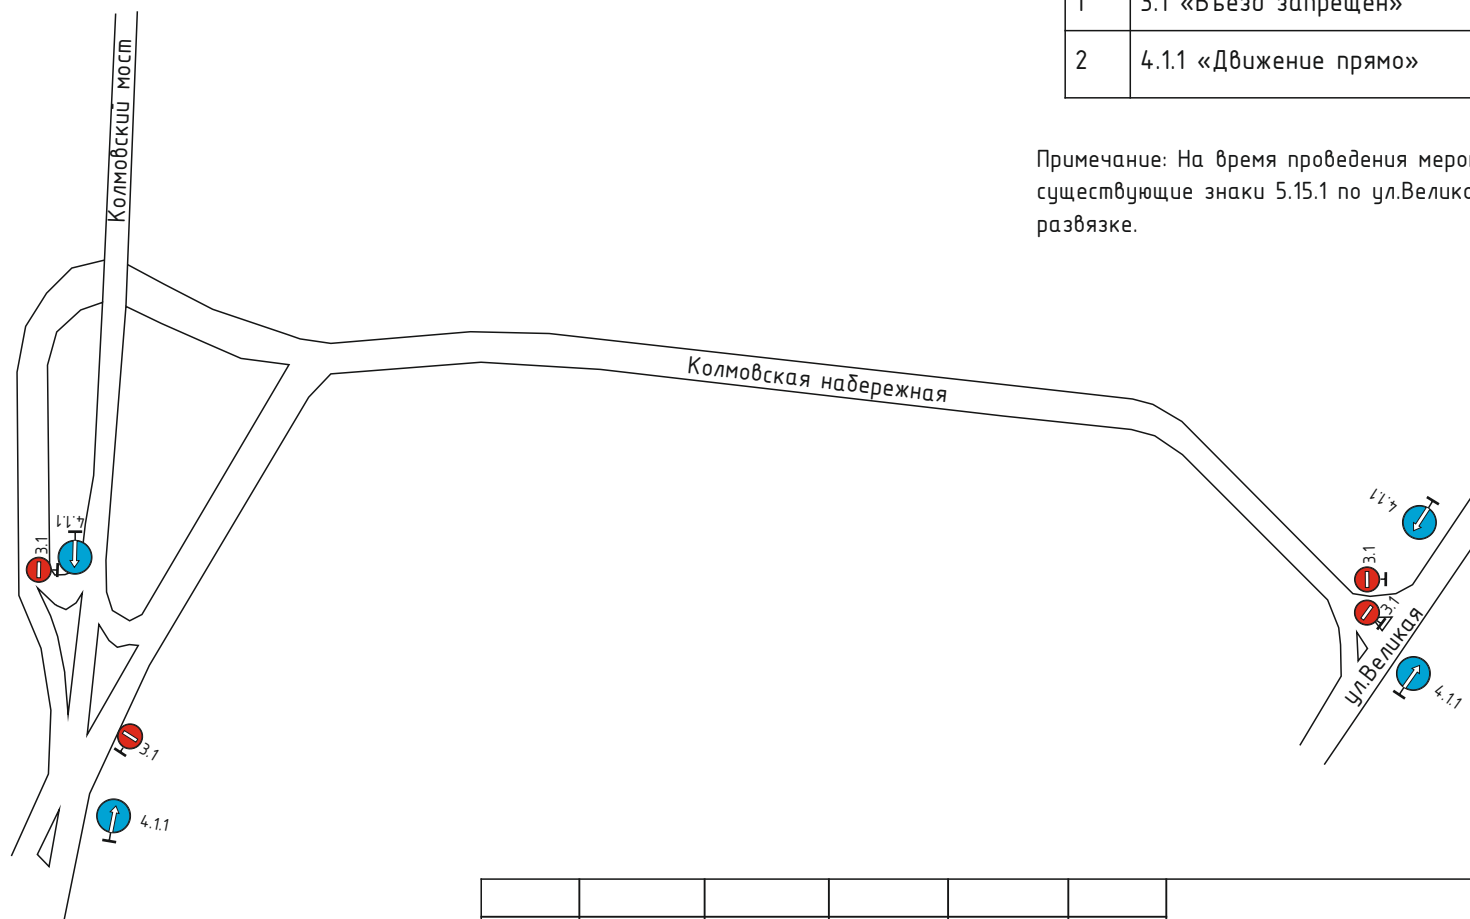

Изм.	Кол.уч.	Лист	№ док.	Подпись	Дата				
						Великий Новгород, Колмовская набережная			
						Средства регулирования дорожного движения	стадия	лист	листов
Утвердил								1	1
Проверил						Схема организации дорожного движения на период проведения массовых соревнований			
Разработал									