
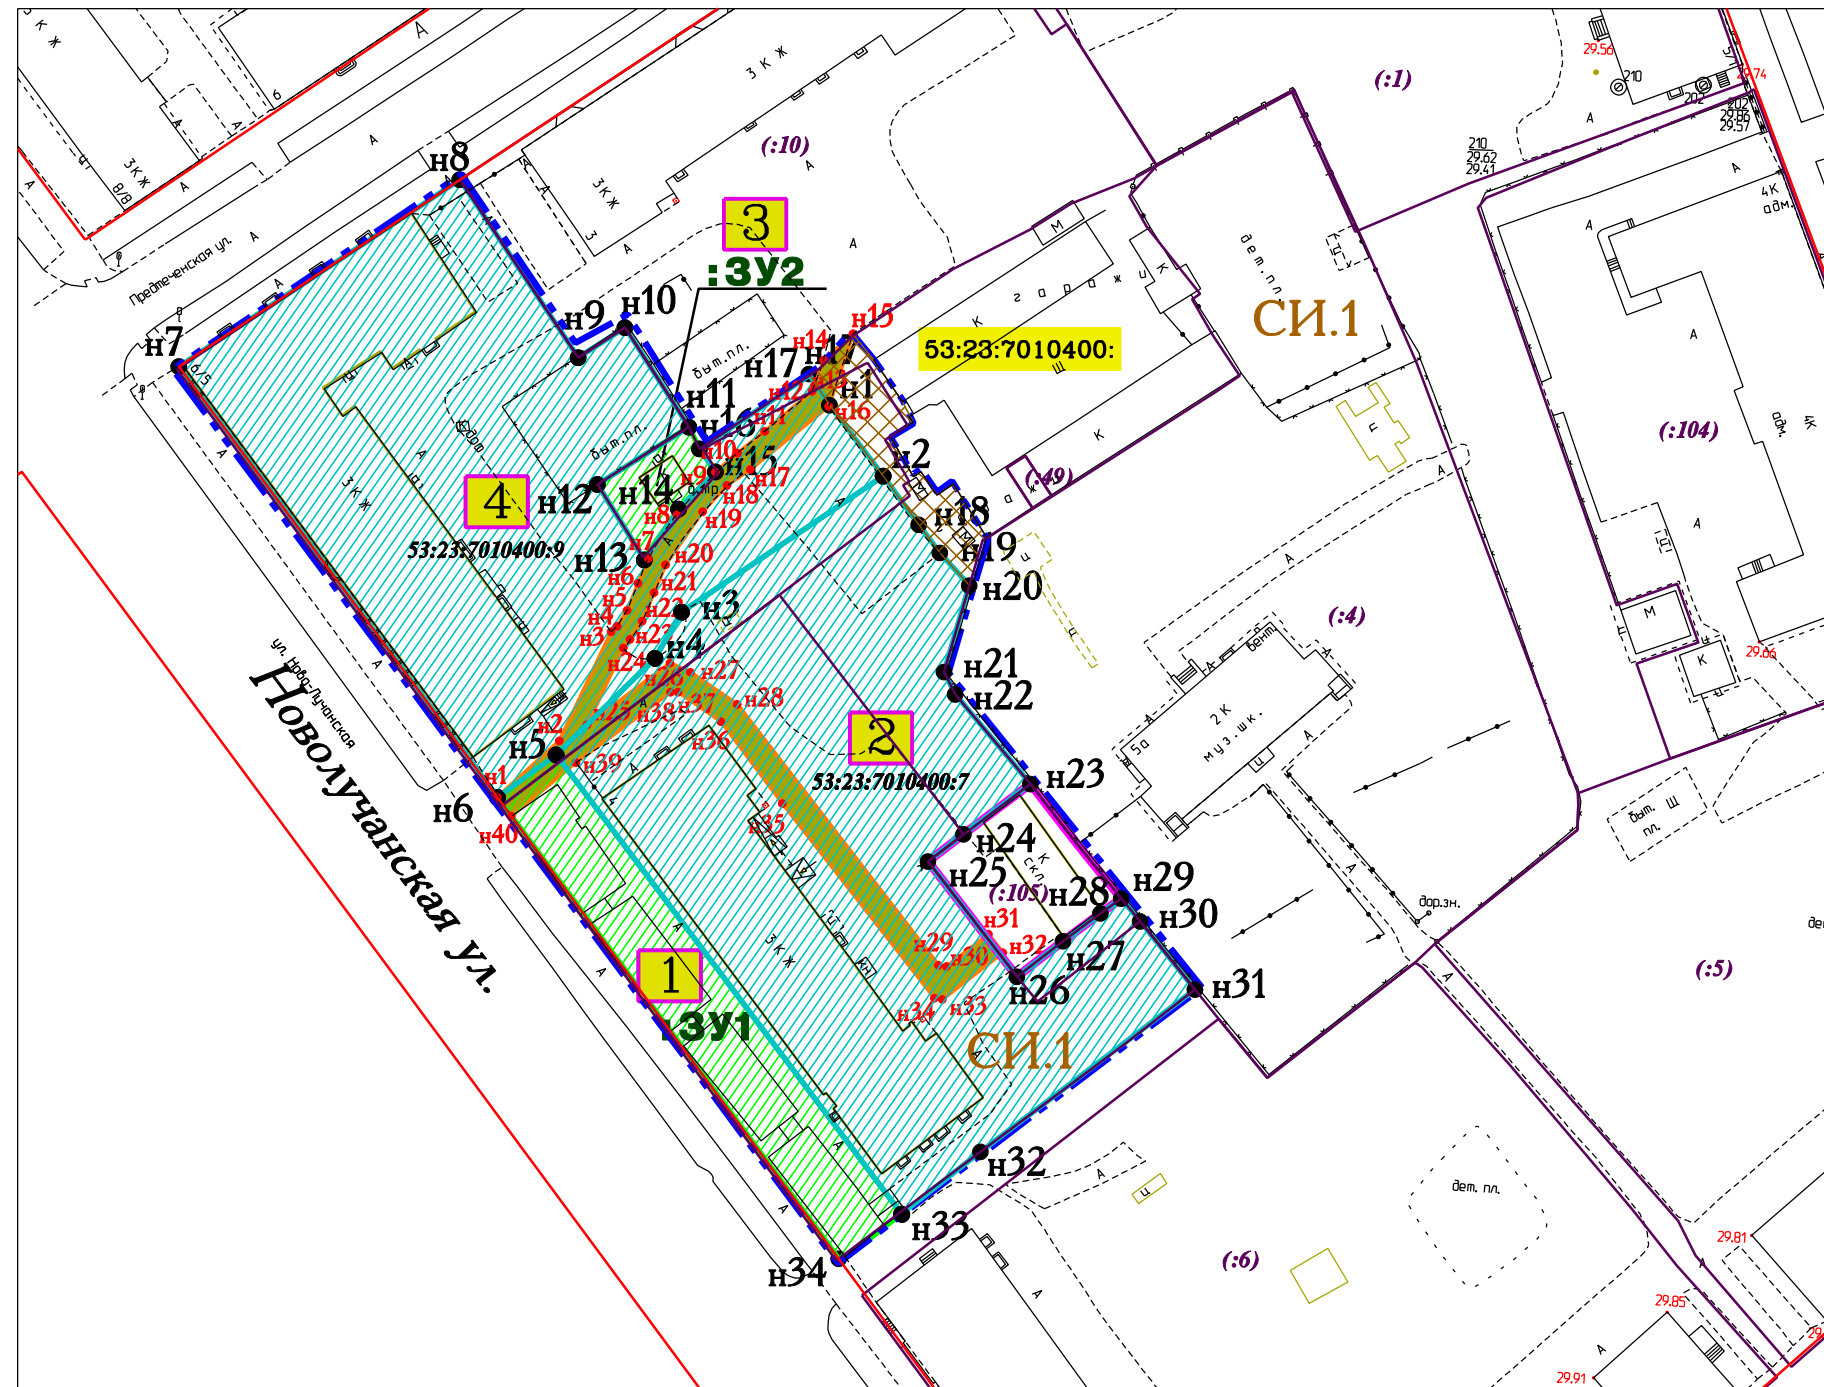


ЧЕРТЕЖ МЕЖЕВАНИЯ ТЕРРИТОРИИ, ОСНОВНАЯ ЧАСТЬ  
 Образуемые земельные участки.  
 Границы публичных сервитутов. Масштаб 1:1000.

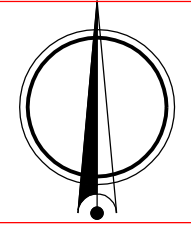

УСЛОВНЫЕ ОБОЗНАЧЕНИЯ

Условное графическое изображение	Наименование
	Граница территории межевания
	Красные линии
	Дороги, проезды
	Граница земельного участка, учтенного в ЕГРН
	Граница образуемого земельного участка
	Образуемый земельный участок
	Граница уточняемого земельного участка
	Уточняемый земельный участок
	Существующий земельный участок с уточненной площадью
	Планируемый публичный сервитут
<b>53:23:7010400:10 (:10)</b>	Кадастровый номер земельного участка
<b>:3У1</b> <b>(53:23:7010400:3У1)</b>	Условный номер образуемого земельного участка
<b>1</b>	Номера образуемых земельных участков
н1	Характерные точки образуемых (уточняемых) земельных участков
н1	Характерные точки планируемого публичного сервитута
	Здания, сооружения
<b>Новолучанская ул.</b>	Наименование элемента улично-дорожной сети
<b>53:23:7010400:</b>	Номер кадастрового квартала
<b>СИ.1</b>	Код территориальной зоны

						2019г.	Заказчик: Абрамова Е.В.		
						Документация по планировке территории "Корректировка проекта межевания части квартала 104 города"			
Изм.	Кол.уч	Лист	Подк.	Подп.	Дата	Основная часть проекта	Стадия	Лист	Листов
Руководитель	Борисова						ПМТ	2	3
Разработчик	Румянцева					Чертеж границ образуемых земельных участков, публичных сервитутов М 1:1000			
Н. контр.	Борисова								

ПРИМЕЧАНИЕ

Система координат: МСК-53(зона 2)  
 Категория земель: земли населенных пунктов  
 Экспликация земельных участков представлена в текстовой части проекта межевания территории.