


Схема организации движения ул. Прусская от ул. Орловская до ул. Обороны на время проведения специализированной областной агропромышленной ярмарки «Сад-огород-2019», «Урожай-2019».

Спецификация дорожных знаков

№	Обозначение	Наименование	кол-во, шт.
1	3.1	Знак дорожный «Въезд запрещен» по ГОСТ Р 52290-2004	4
2	4.1.2	Знак дорожный «Парковка» по ГОСТ Р 52290-2004	2
3	4.1.3	Знак дорожный «Инвалиды» по ГОСТ Р 52290-2004	2
4		Знак индивидуального проектирования	4
5	5.16	Знак дорожный «Место остановки автобуса и (или) троллейбуса» по ГОСТ Р 52290-2004	4
6	3.27	Знак дорожный «Остановка запрещена» по ГОСТ Р 52290-2004	8
7	8.2.3	Знак дорожный «Зона действия» по ГОСТ Р 52290-2004	4
8	8.24	Знак дорожный «Работает эвакуатор» по ГОСТ Р 52290-2004	8

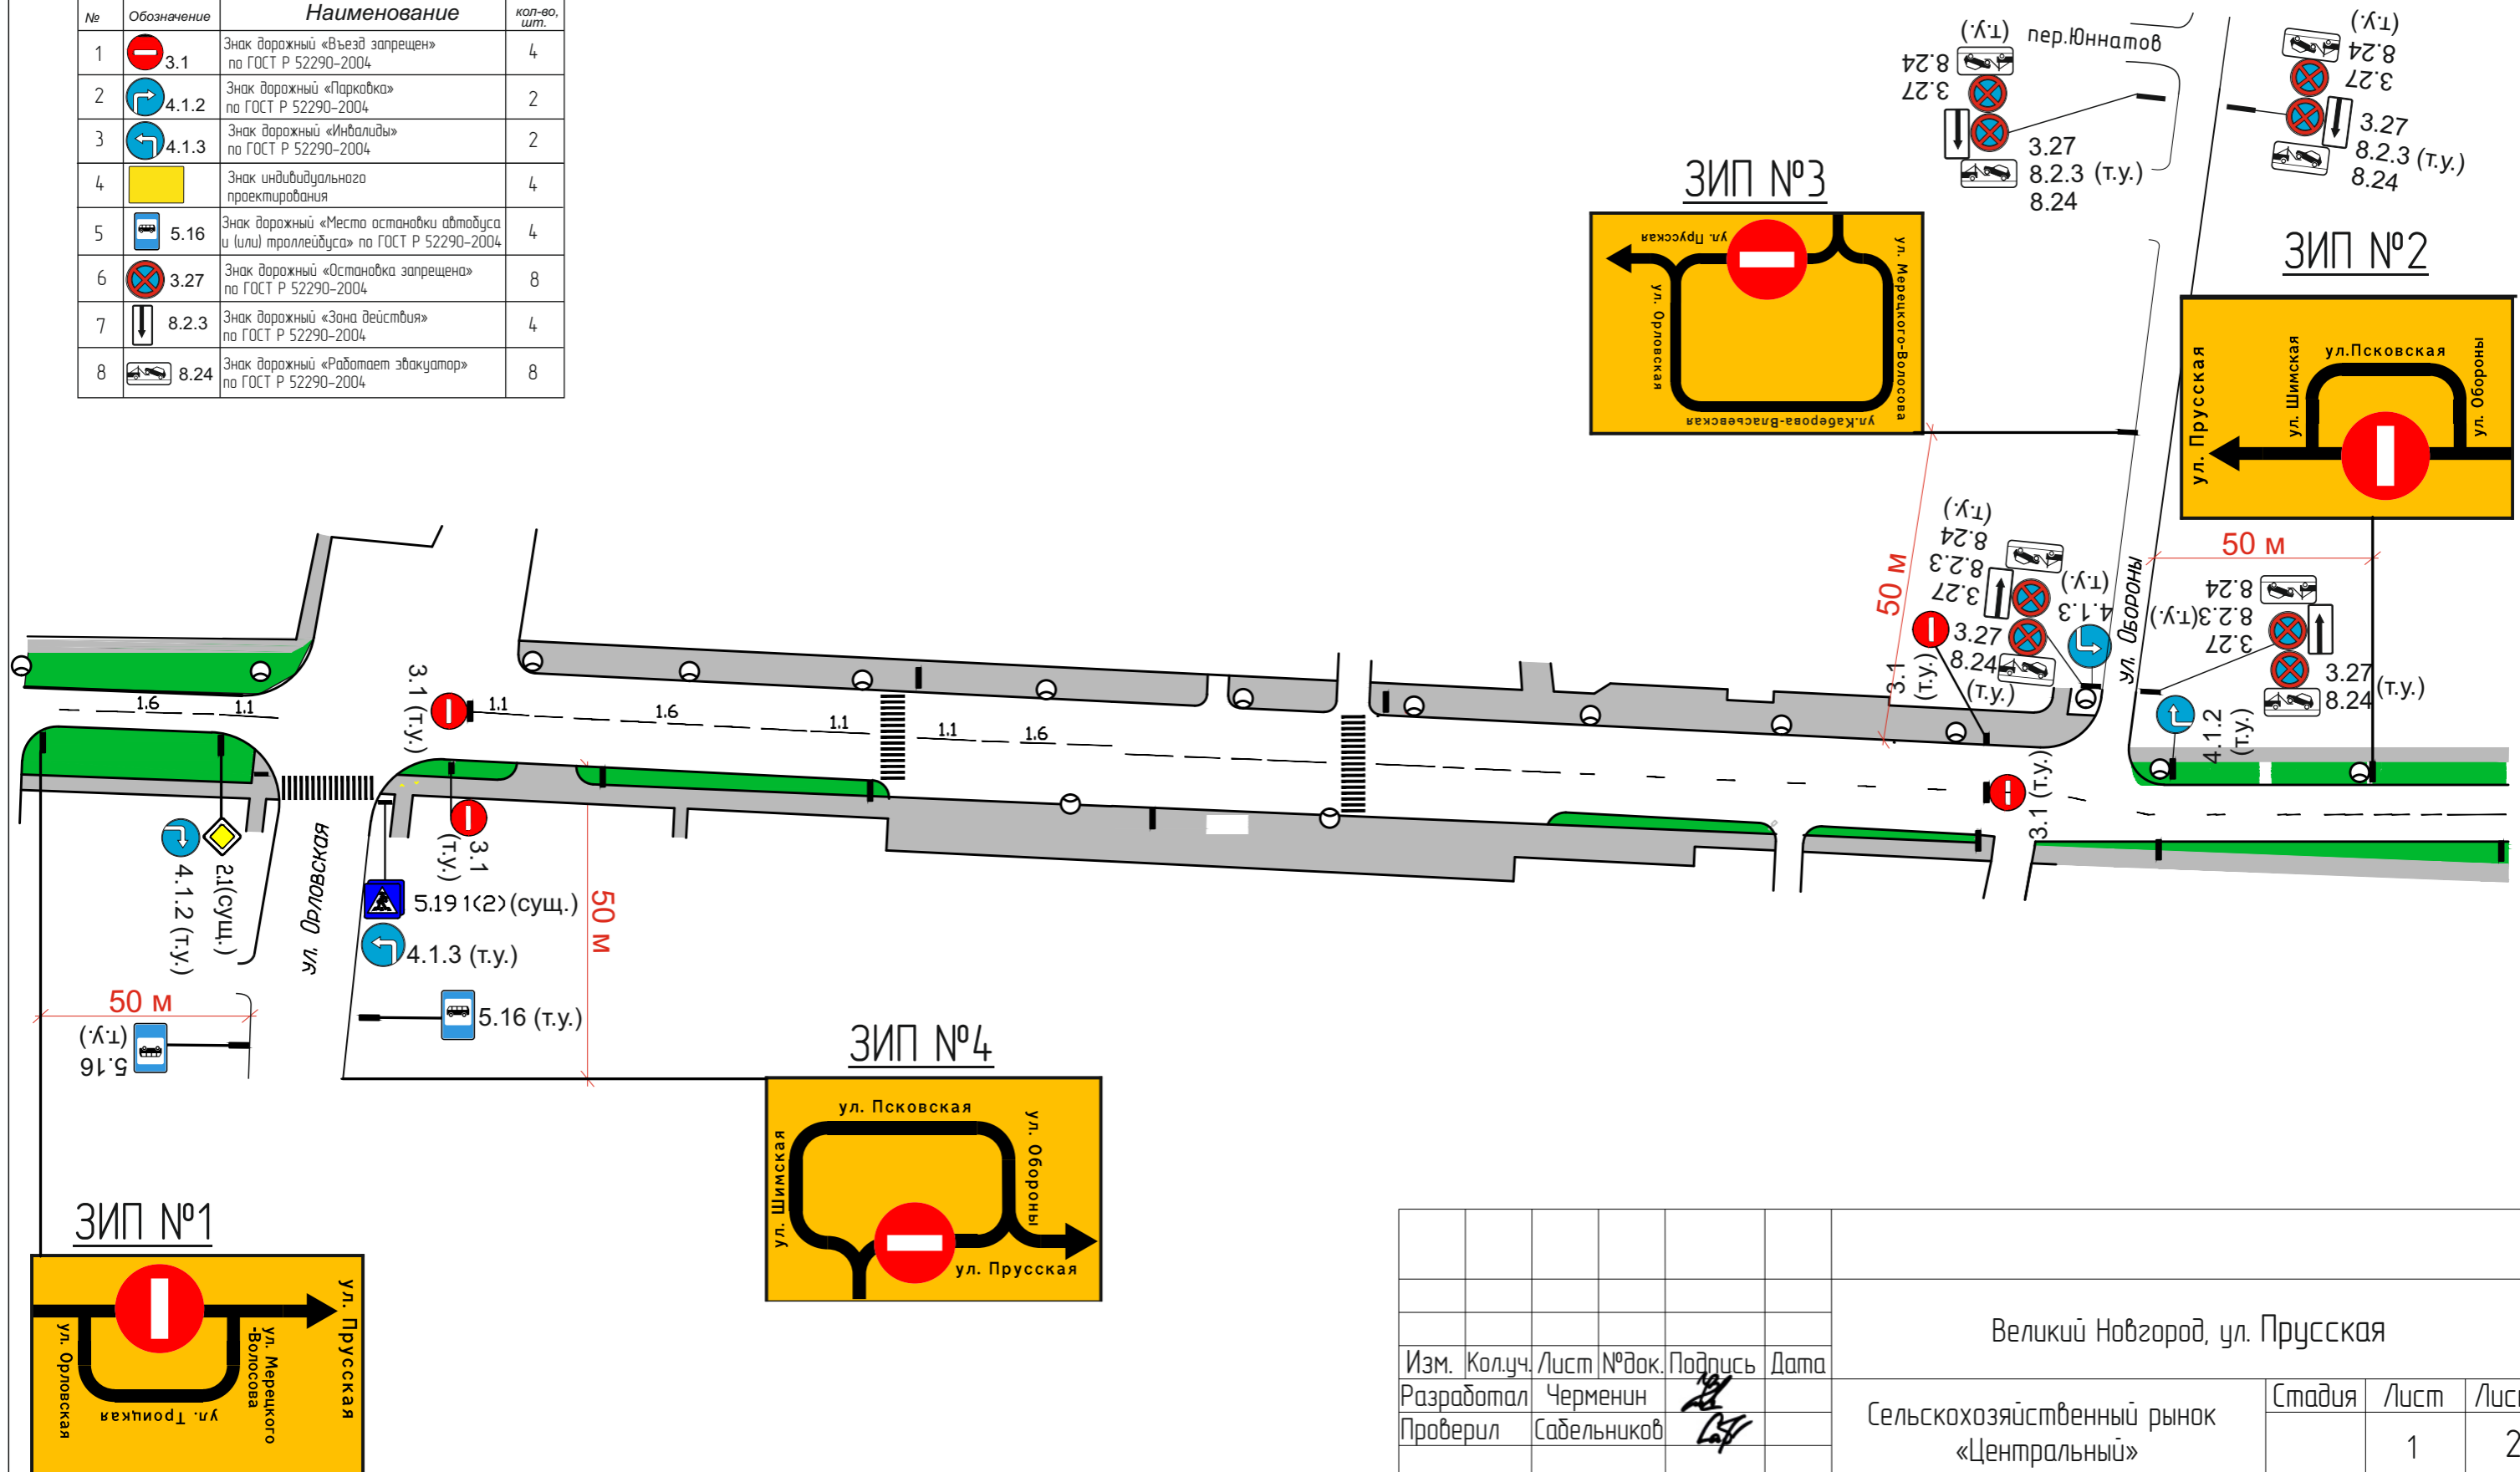

					Великий Новгород, ул. Прусская			
Изм.	Кол.уч.	Лист № док.	Подпись	Дата	Сельскохозяйственный рынок «Центральный»	Стадия	Лист	Листов
			<i>[Signature]</i>				1	2
Проверил			<i>[Signature]</i>		Схема организации движения ул. Прусская от ул. Орловская до ул. Обороны на время проведения специализированной областной агропромышленной ярмарки «Сад-огород-2019», «Урожай-2019»			
Утвердил								