
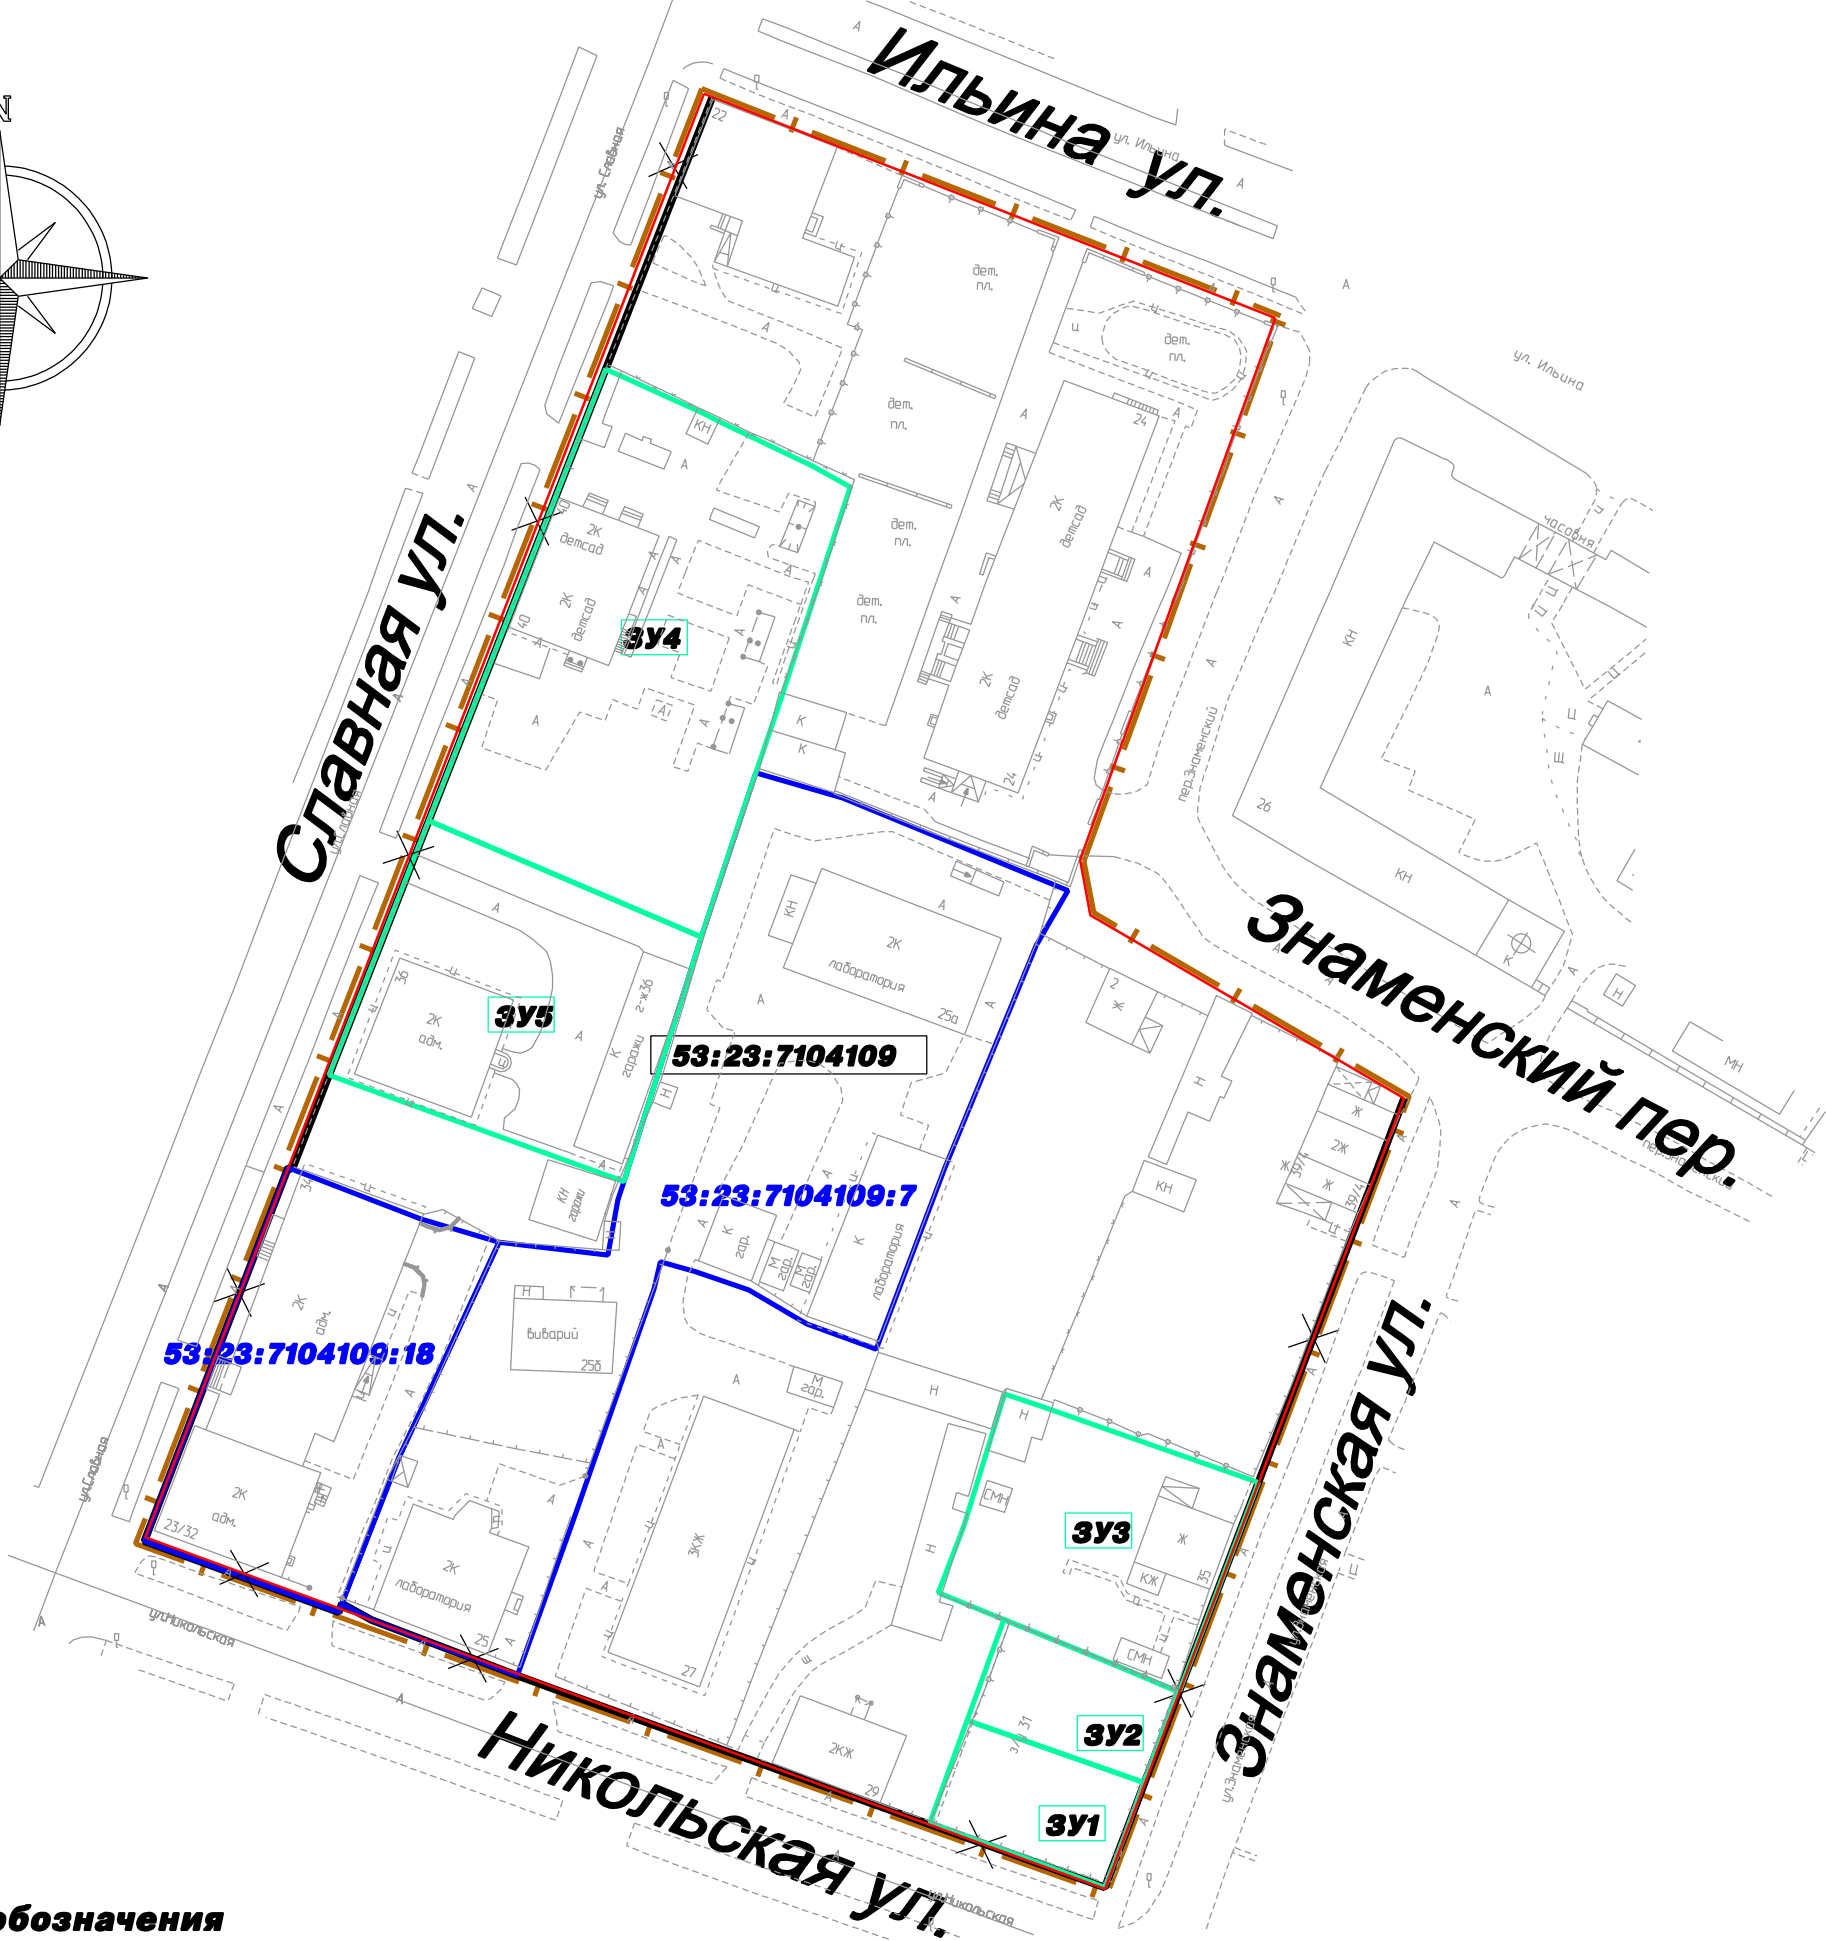


ПРОЕКТ МЕЖЕВАНИЯ ТЕРРИТОРИИ

Проект межевания территории части квартала 41 Великого Новгорода

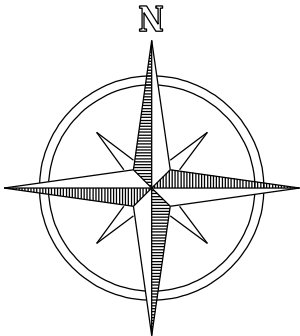

Условные обозначения

	Границы проектируемой территории		Границы существующих земельных участков сохраняемые
	Красные линии сохраняемые		Кадастровые номера существующих сохраняемых земельных участков
	Красные линии изменяемые		
	Красные линии устанавливаемые		
	Границы образуемых земельных участков (1 этап)		
	Условные номера образуемых земельных участков (1 этап)		
	Номер кадастрового квартала		

							1/10/2022-ПМТ				
							Документация по планировке территории - проект межевания территории части квартала 41 Великого Новгорода				
	Изм.	Кол.уч	Лист	Ндок.	Подп.	Дата					
							Проект межевания территории Основная часть		Стадия	Лист	Листов
	Разработал		Нидзиев И.И.			10.22			ПМТ	3	3
							Чертеж межевания территории. М 1:1000		ООО "Капитал-Строй"		
	Н.контроль		Нидзиева О.С.			10.22					