


Ситуационный план

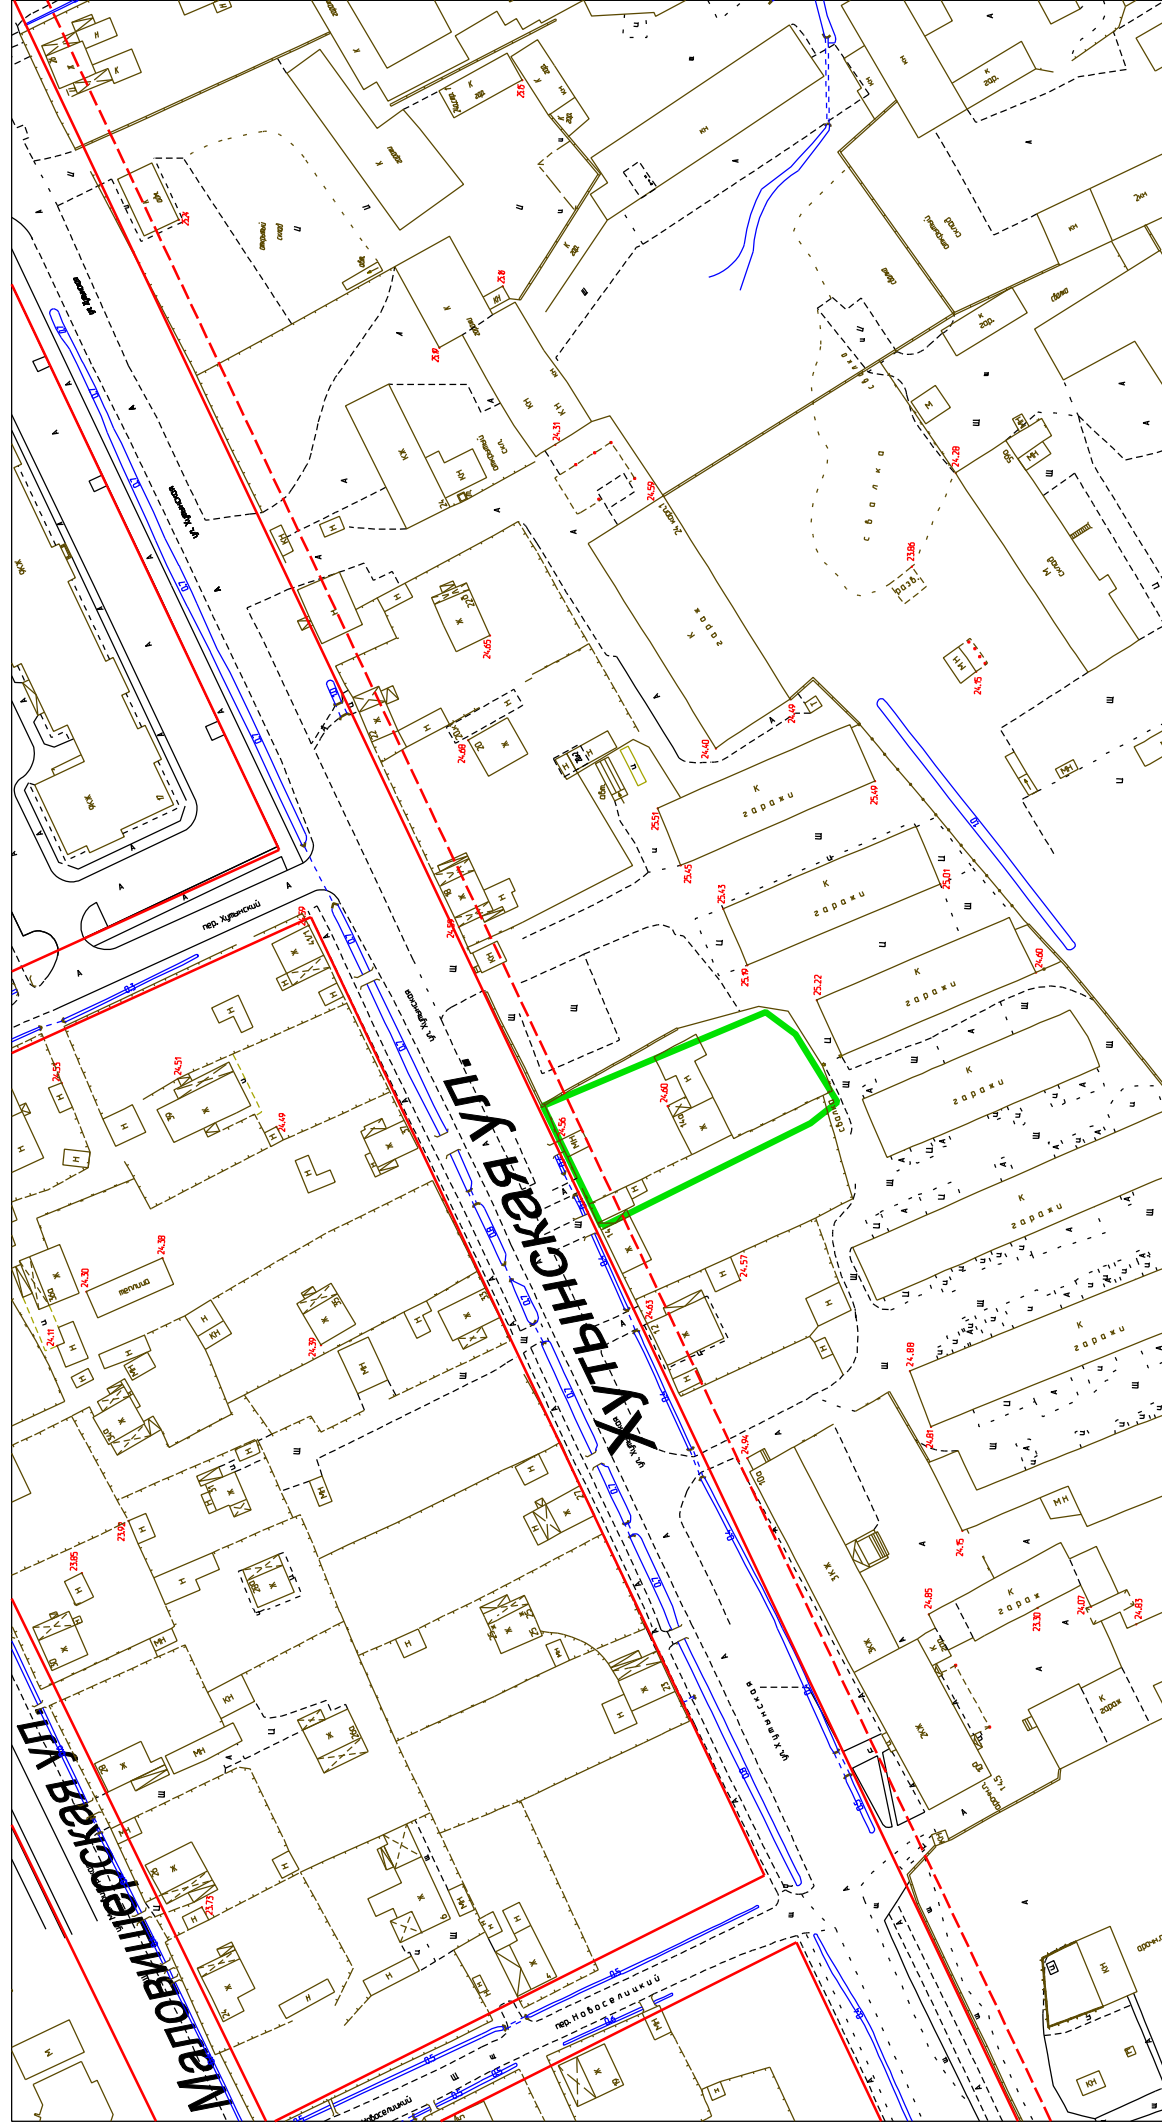

земельного участка с кадастровым номером 53:23:7302301:822, ул. Хутынская, д. 14а

территориальная зона ОД.1 - зона делового, общественного и коммерческого назначения

запрашиваемый условно разрешенный вид использования земельного участка:
"2.1 Для индивидуального жилищного строительства"



Условные обозначения:

-  - граница земельного участка
-  - красные линии