


ул. Нехинская, д. 34

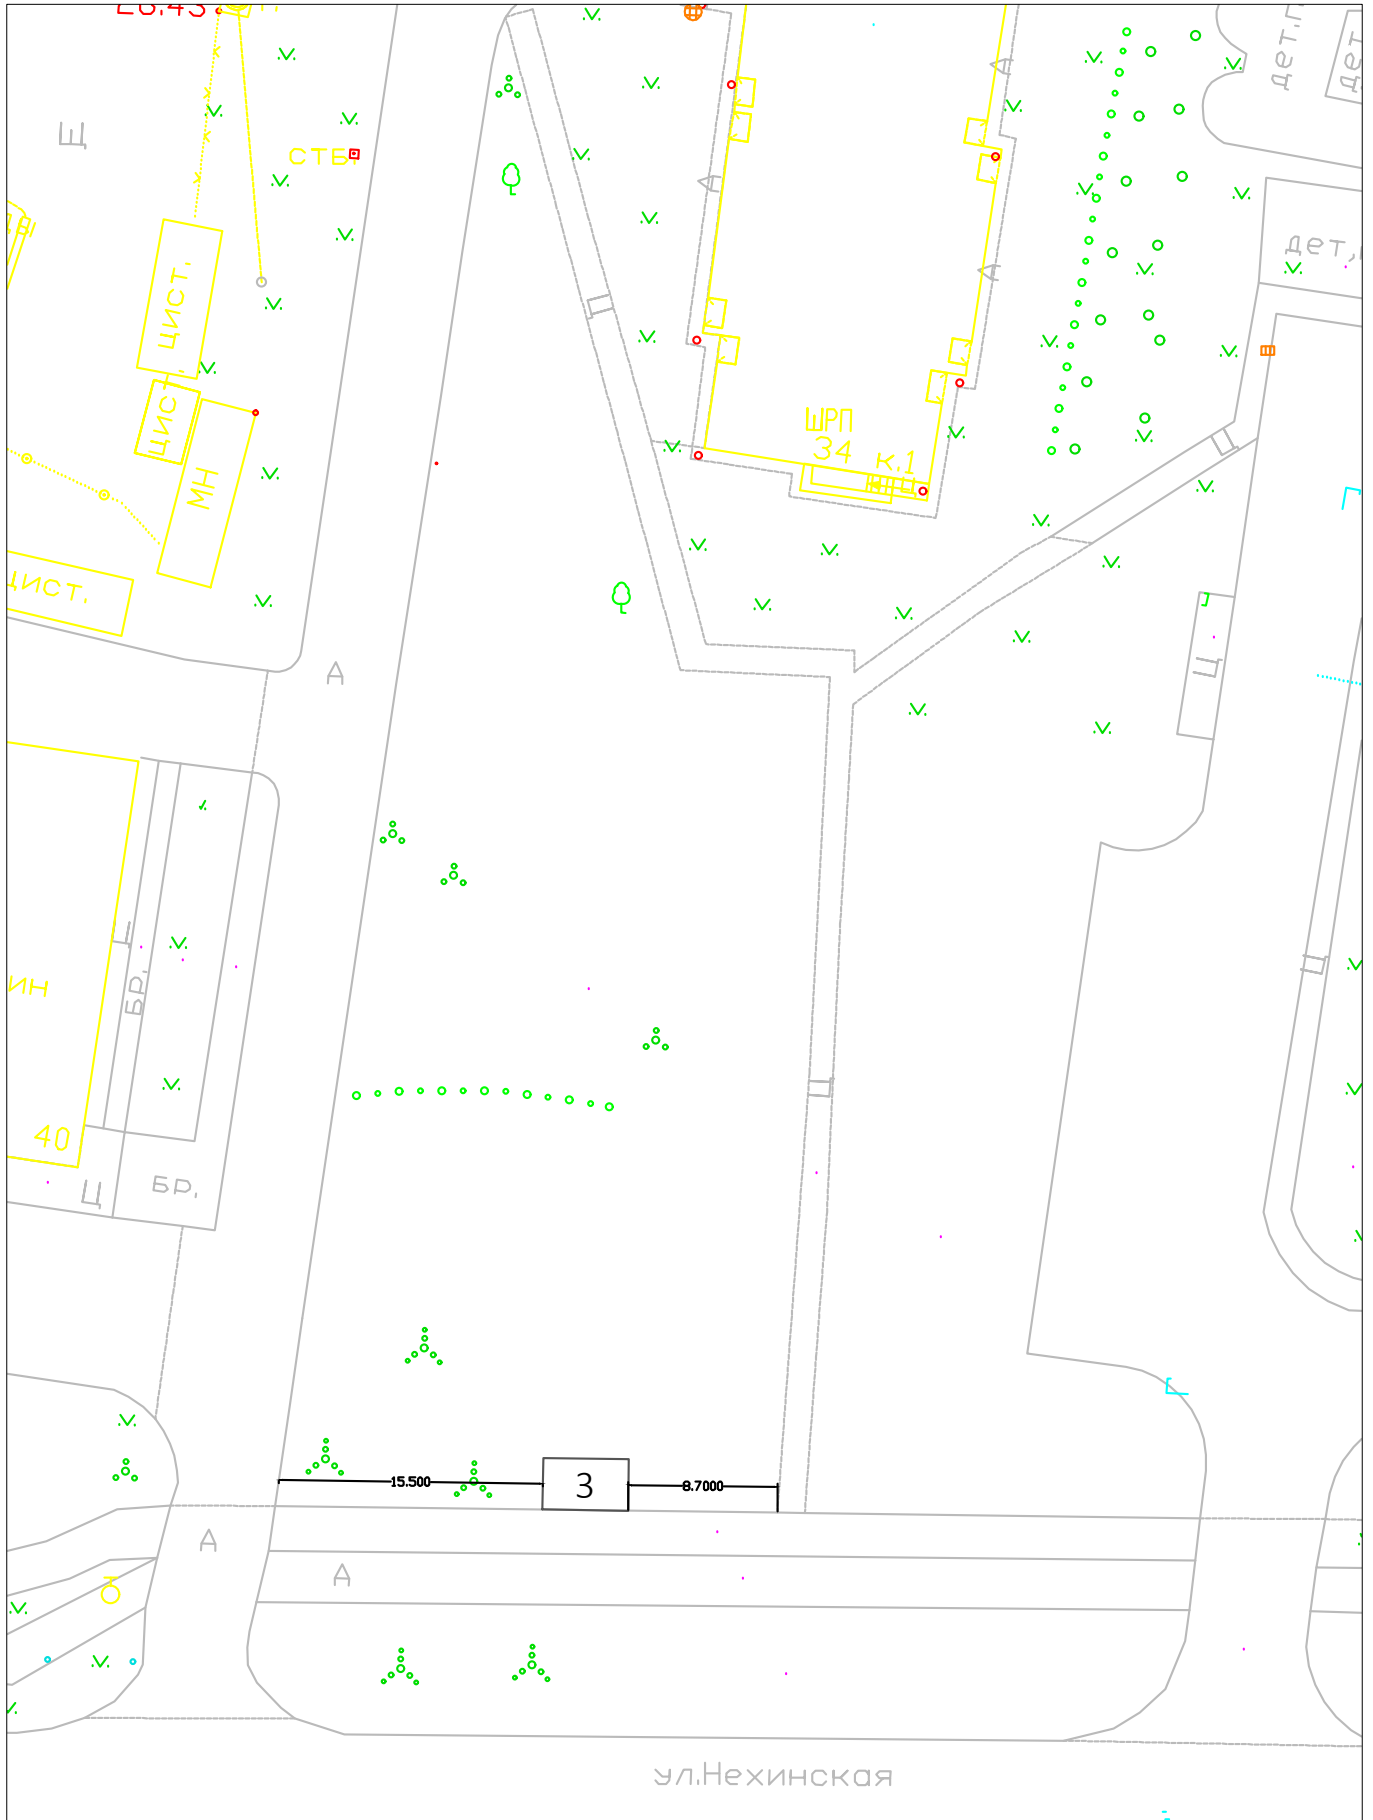

М 1:500