






ЧЕРТЕЖ КРАСНЫХ ЛИНИЙ


Масштаб 1:1000

УСЛОВНЫЕ ОБОЗНАЧЕНИЯ

-  граница проектирования
-  существующие красные линии
-  1 характерные точки красных линий
-  граница территориальной зоны
-  наименование территориальной зоны

КООРДИНАТЫ КРАСНЫХ ЛИНИЙ

1	583016.26	2180533.21
2	582990.92	2180668.97

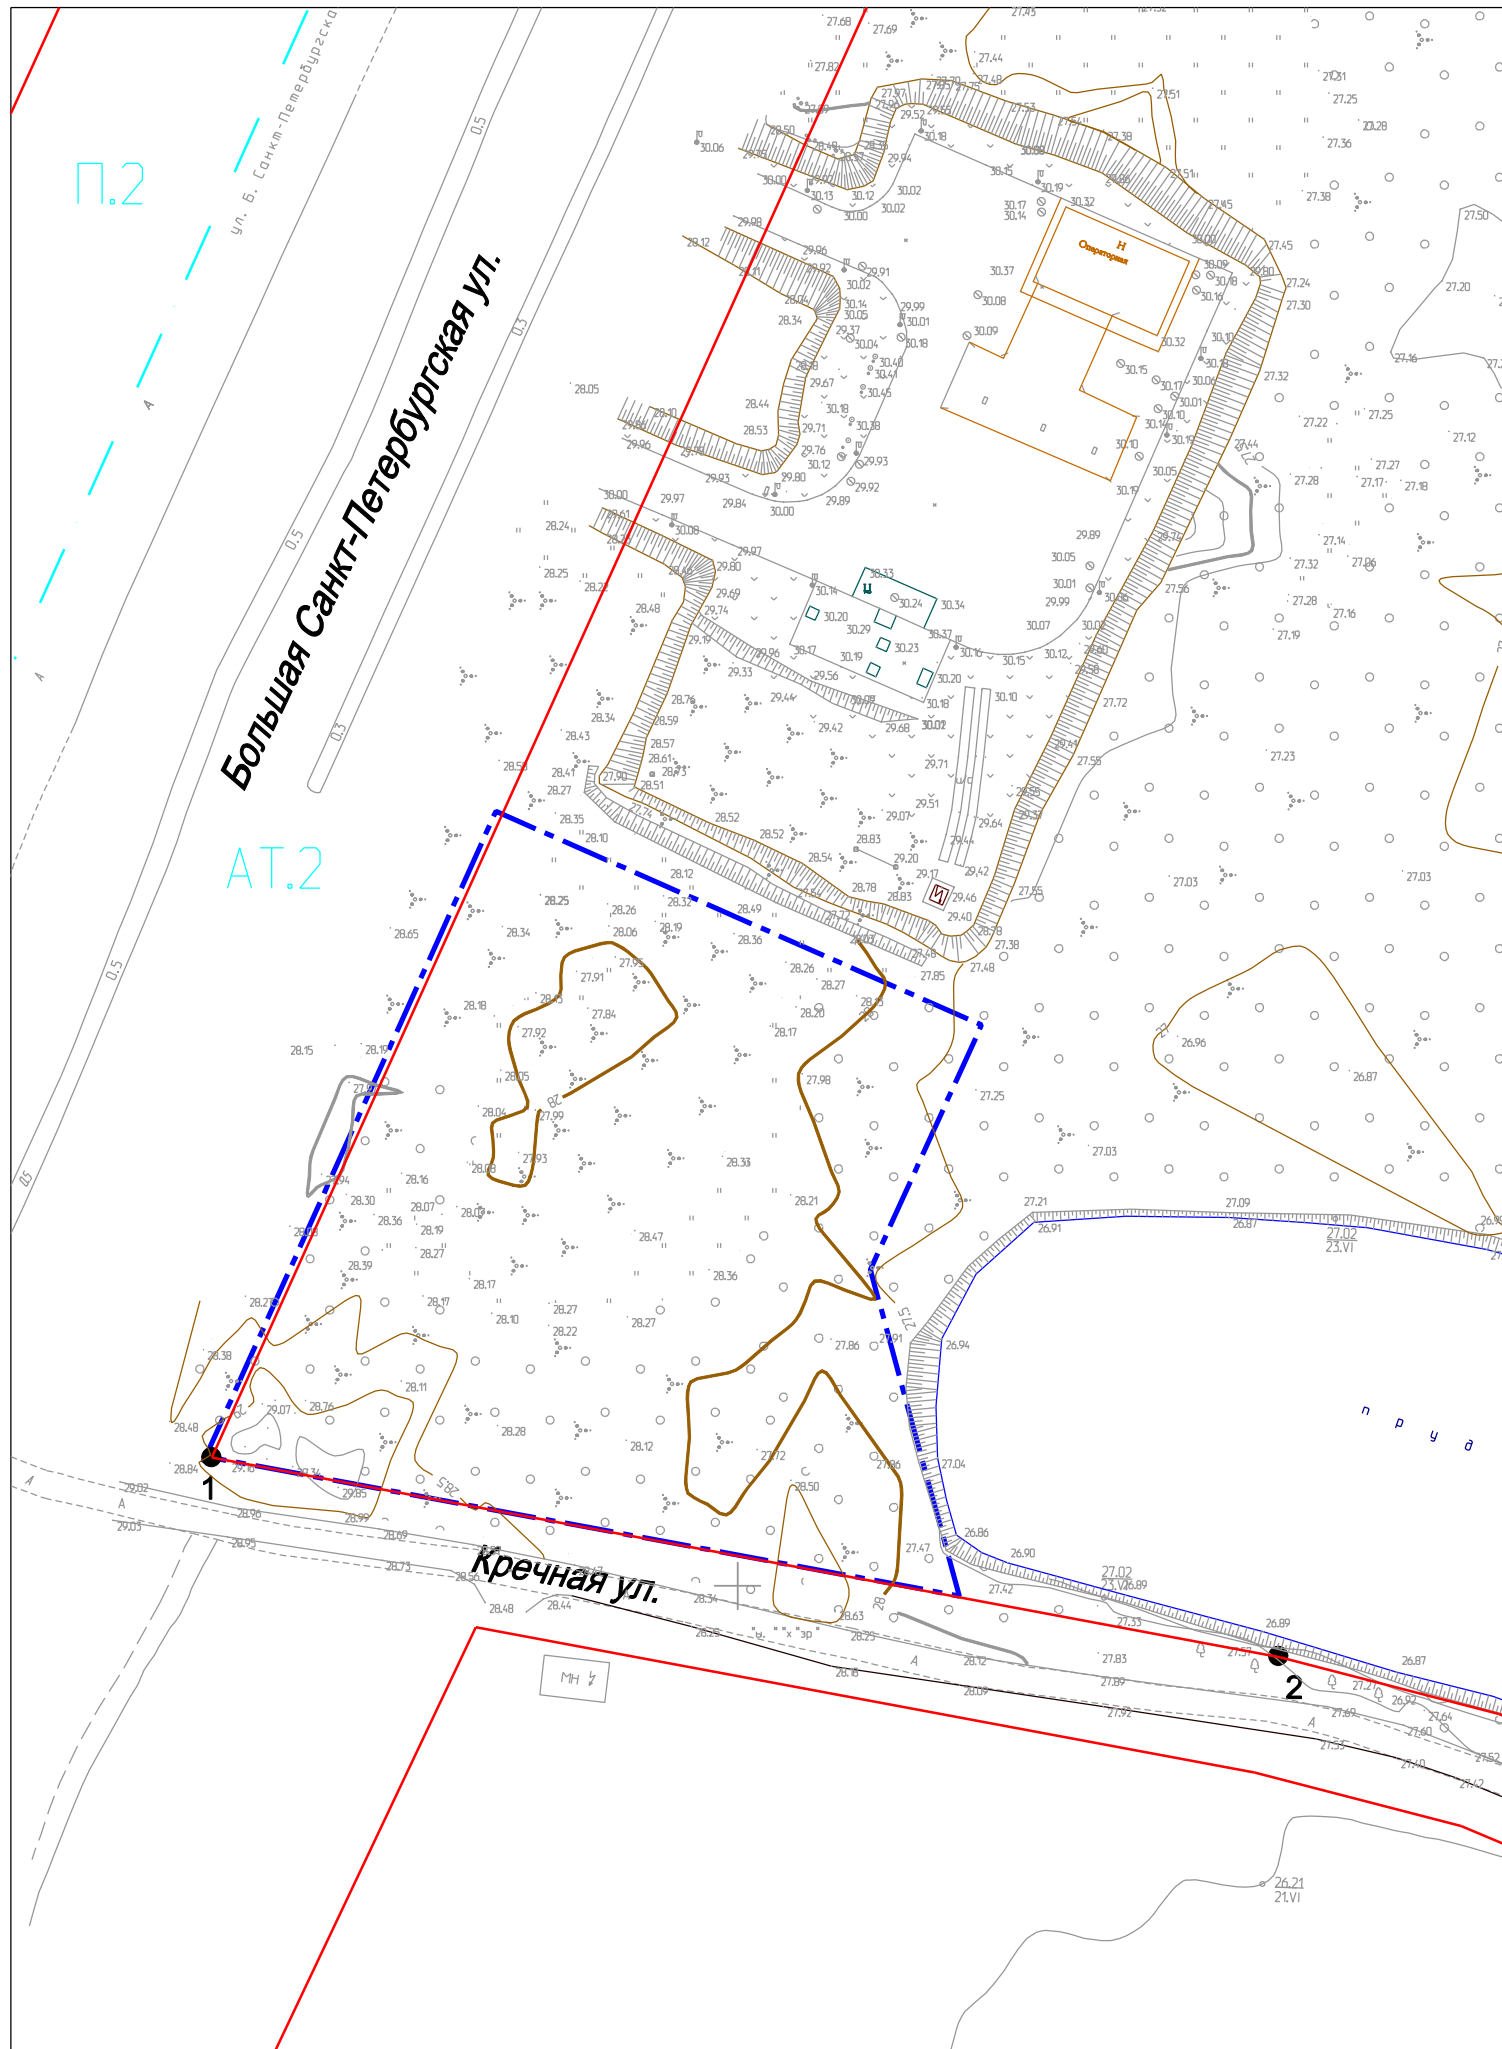

Согласовано

Взам. инв. N

Подп. и дата

Инв. N подл.

					2019г.			
					Документация по планировке территории "Внесение изменений в проект планировки территории кварталов 120, 239, 243 Великого Новгорода"			
Изм.	Кол. уч.	Лист N док.	Подп.	Дата	Основная часть проекта	Стадия	Лист	Листов
ГИП		Копыльцов		08.19		ппт	2	3
Разработ.		Громова		08.19				
					Чертеж красных линий М 1:1000	