



Отмена части документации по планировке территории - проекта межевания застроенной территории микрорайонов 1 и 2 Великого Новгорода, утвержденный постановлением Администрации Великого Новгорода от 03.03.2010 № 637

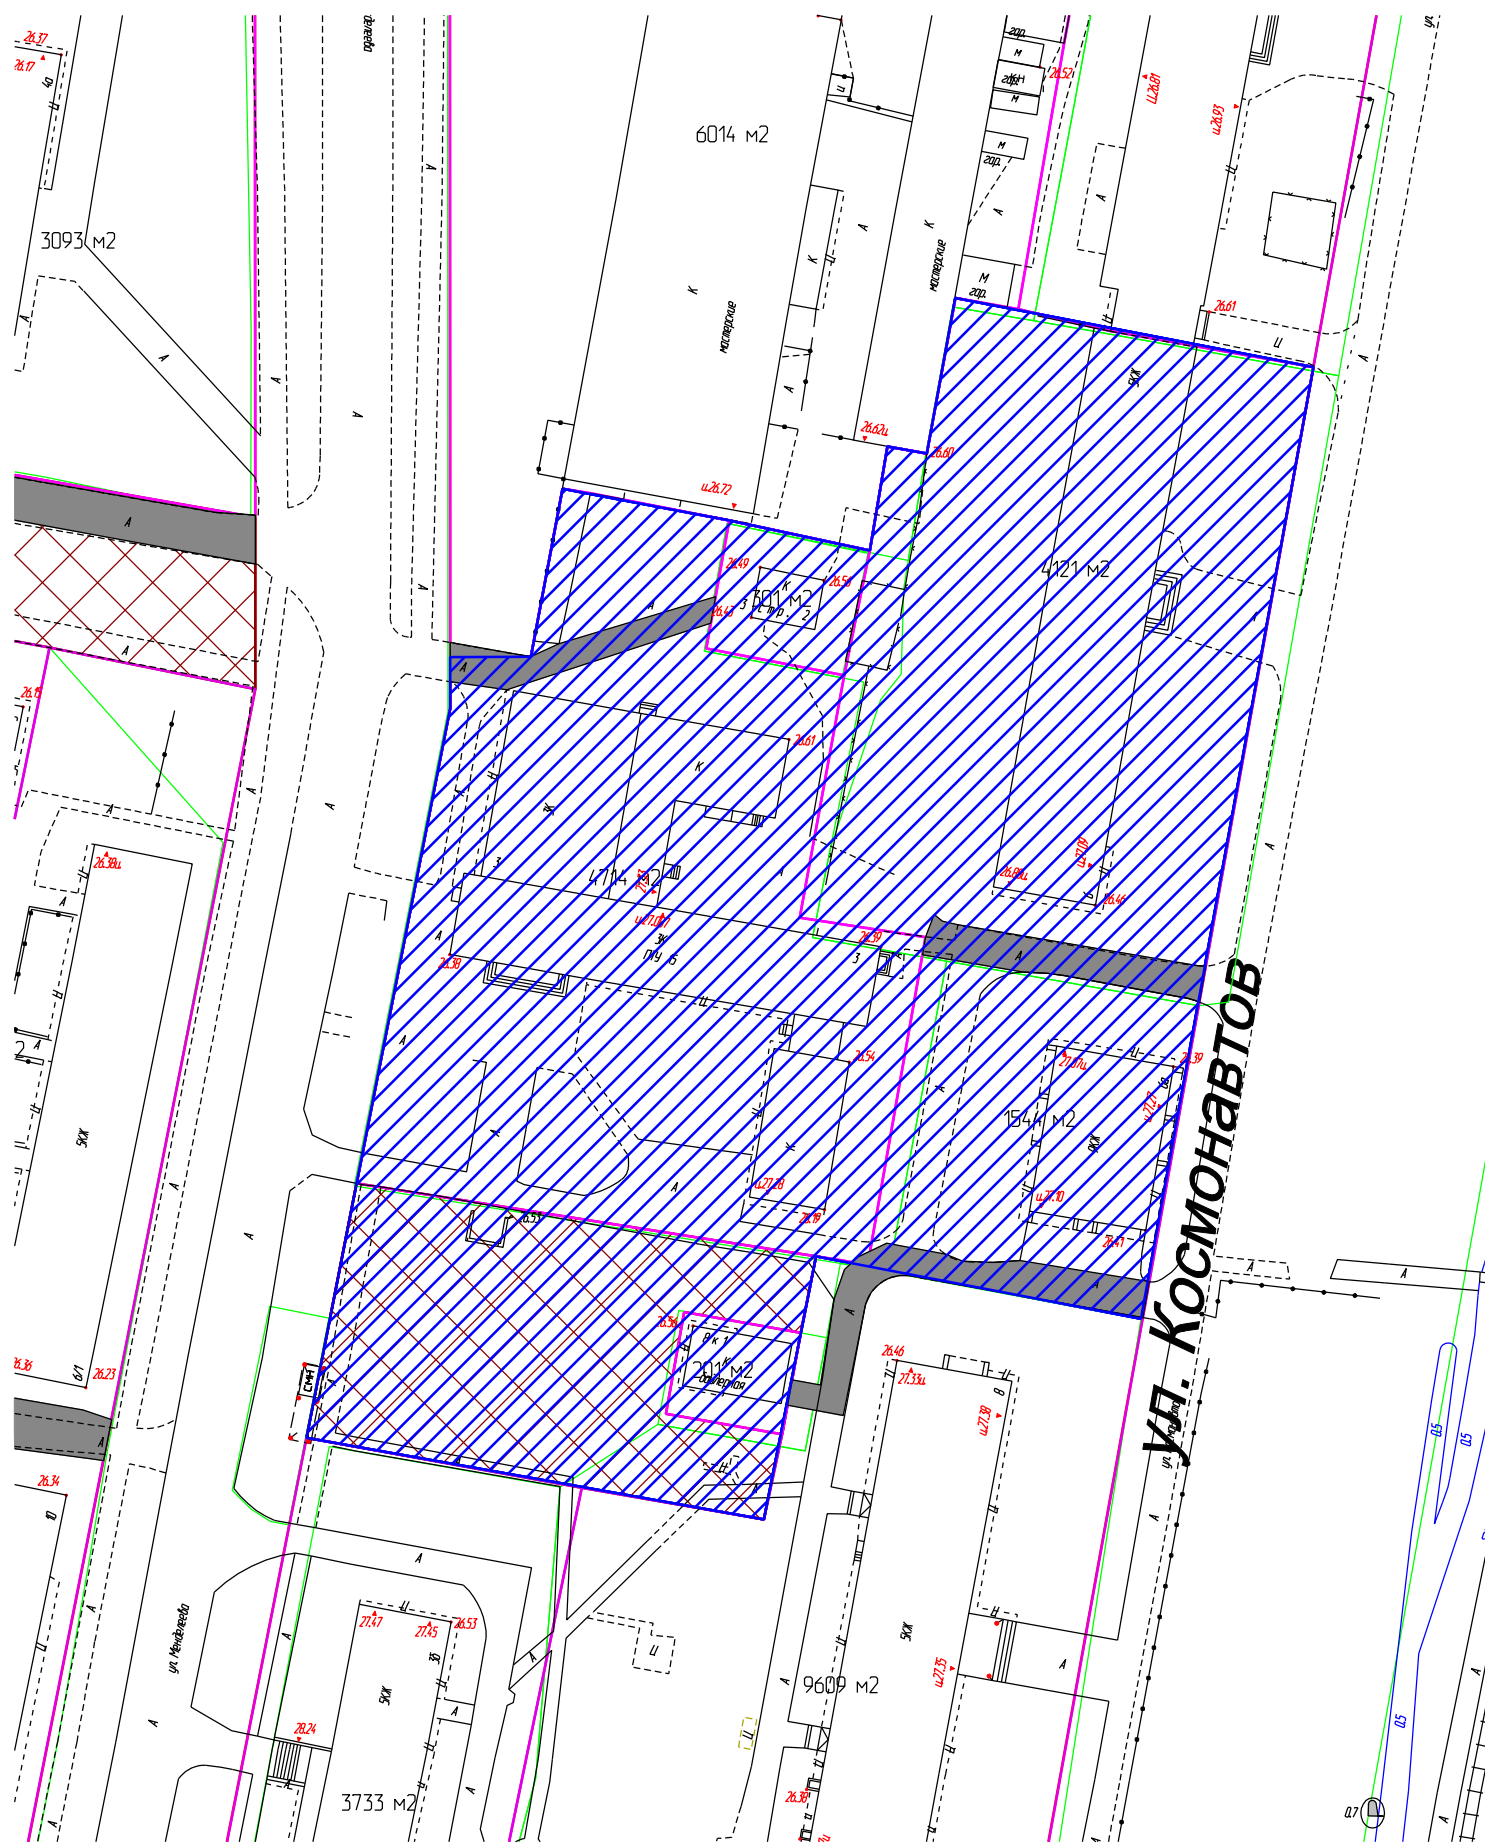

Условные обозначения:

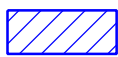

часть проекта межевания территории, подлежащая отмене



красная линия

М 1:1000