


### Характеристики формируемых земельных участков

Земельный участок		Вид разрешенного использования земельного участка
Номер по плану	Площадь кв. м	
1	6846,0	Детский сад
2	167,0	Объект инженерной инфраструктуры
3	4401,0	Спортивные сооружения, спортивные площадки (детские игровые площадки)
4	4235,0	Объект обслуживания населения
5	1832,0	Спортивные площадки (детские игровые площадки)
6	2753,0	Административное здание
7	3296,0	Многофункциональный центр (детский развлекательный центр)
8	5409,0	Спортивные площадки (детские игровые площадки)

#### УСЛОВНЫЕ ОБОЗНАЧЕНИЯ

Граница проектируемого участка	
Красные линии	
Границы существующих земельных участков	
Границы образуемых земельных участков	
Граница зоны действия публичных сервитутов, благоустройство	
Граница зоны действия публичных сервитутов, проезд	

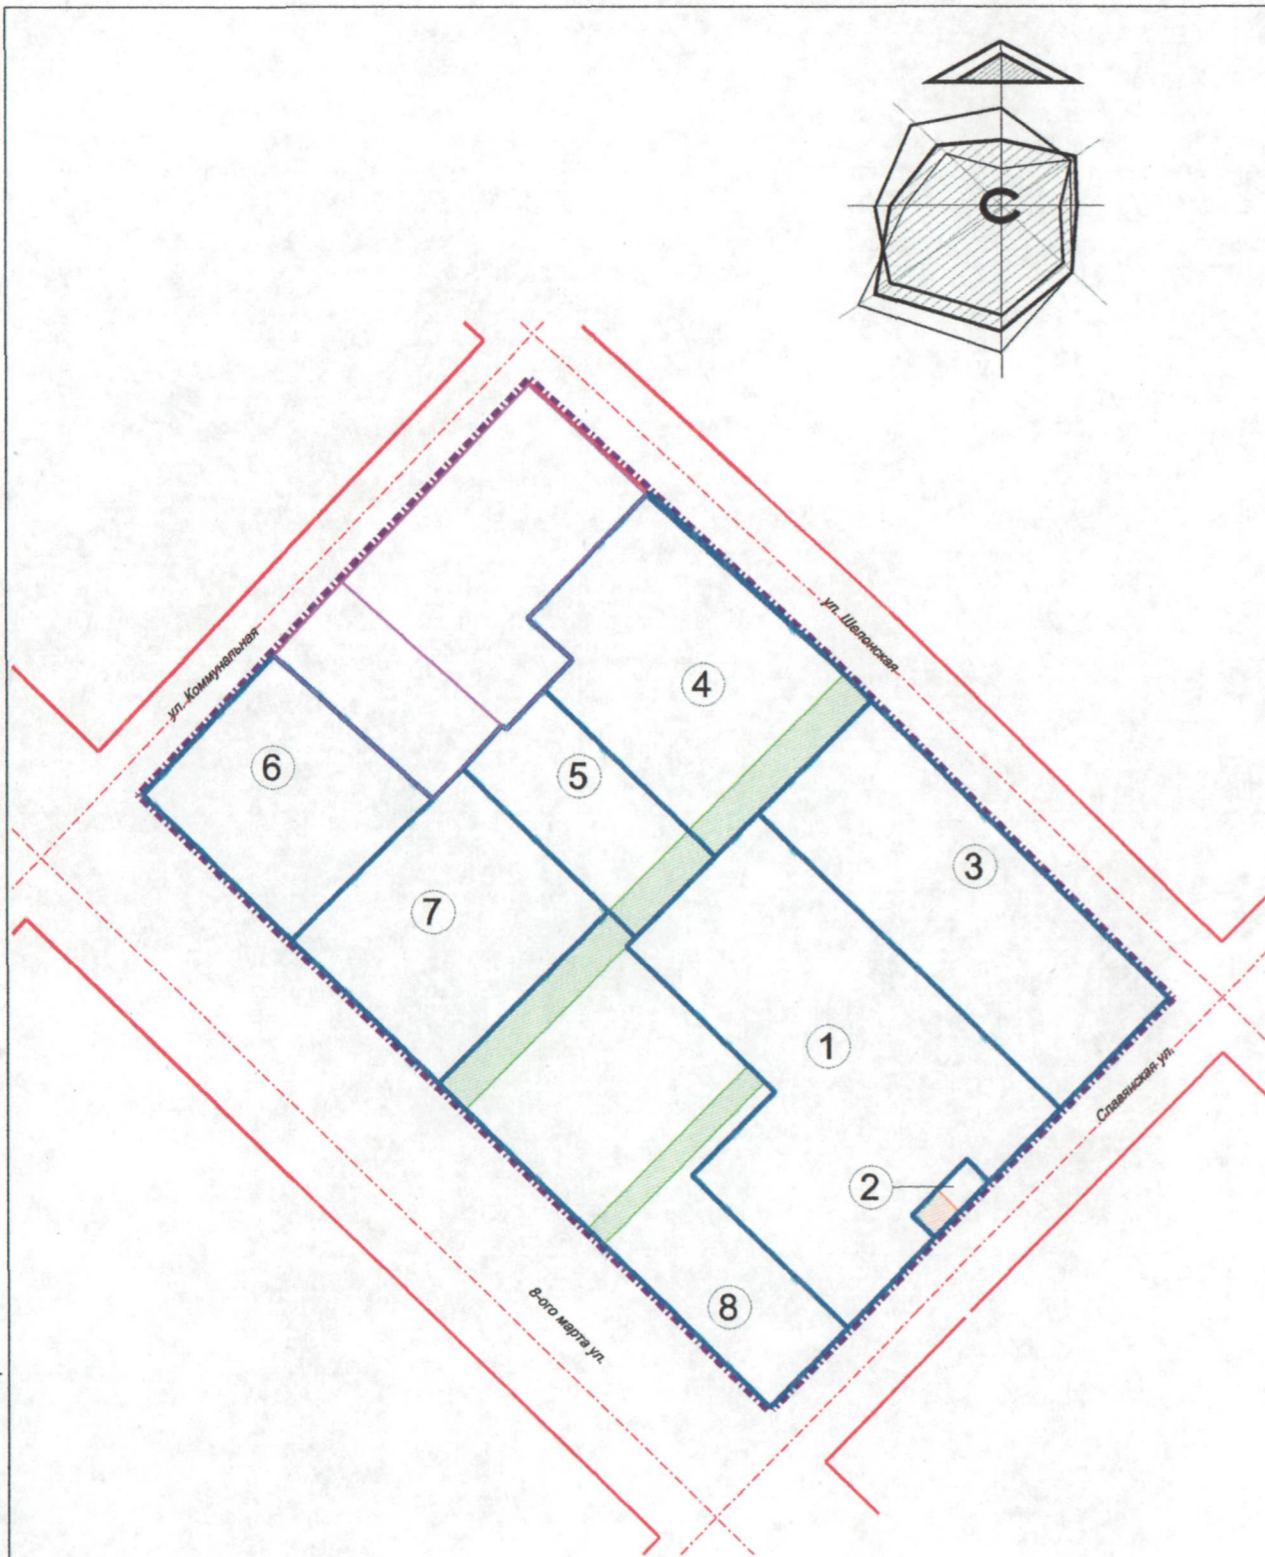

Инв. N подл.	
Подпись и дата	
Взам. инв. N	

Изм.	Кол.уч	Лист	Ндок.	Подп.	Дата		
ГЛАП (ГИП)		Михеева				- ППТ	
Нач. маш.		Матюнин				Корректировка документации по планировке территории - "проекта детальной планировки Псковского жилого района Великого Новгорода, утвержденного постановлением Администрации Псковского жилого района Великого Новгорода, утвержденного постановлением Администрации Великого Новгорода от 04.05.2009 N135 (в редакции постановления Администрации Великого Новгорода от 27.07.2011 N3097), в части территории, ограниченной улицами Коммунальной, Шелонской, Славянской и 8 Марта".	
Гл. спец.						Основная часть (подлежащая утверждению) проекта межевания территории	Лист Листов ППТ 4
Рук.гр.						Схема границ зон публичных сервитутов. M1:2000	ООО "КУБ"
Разряд.		Михеева					
Н. контр.							