

комиссии по сбору и выдаче технических условий,
 предварительных согласований и заключений при Администрации Великого Новгорода
 от 01.09.2021 года


4

Рассматриваемый вопрос: Размещение нестационарного торгового объекта - павильона объединенного с остановочным навесом площадью 23,5 кв.м в районе дома 7 по ул. Державина
Заявитель: Комитет экономического развития инвестиций Администрации Великого Новгорода

ФИО, должность	Вывод, дата, подпись	№ ТУ Дата,
Пасецкая Юлия Николаевна зам. начальника инспекции государственной охраны культурного наследия Новгородской области	Согласовано 01.09.2021	
Долгова Наталья Ивановна зам. начальника отдела архитектурно-художественного облика городской среды комитета архитектуры и градостроительства Администрации Великого Новгорода	Долгова 22.09.2021	38
Зенин Алексей Николаевич старший государственный инспектор дорожного надзора ДИ и ОД ОН ОГИБДД УМВД России по городу Великий Новгород	Без 01.09.21	
Калашникова Вероника Викторовна ведущий инженер Администрации района теплоснабжения г. Великий Новгород общества с ООО "Тепловая Компания Новгородская"	Калашникова 01.09.21	Согласовано 08.09.21
Митина Эмилия Николаевна инженер электросвязи 2 категории филиала в Новгородской и Псковской областях ПАО «Ростелеком»	Согласовано 01.09.2021	
Гонтаренко Татьяна Николаевна начальник отдела технологического присоединения АО «Новгородоблэнерго»	Гонтаренко 01.09.21	401311-21 03.09.2021
Пурлис Леонид Леонидович начальник ПТО Филиала АО «Газпром газораспределение Великий Новгород» в городе Великий Новгород	Пурлис 01.09.2021	44897 06.09.2021
Долгачева Светлана Дмитриевна начальник технического отдела МУП Великого Новгорода «Новгородский водоканал»	Долгачева 01.09.21	6909 02.09.2021
Юкова Галина Николаевна начальник отдела электрохимической защиты филиала АО «Газпром газораспределение Великий Новгород» в городе Великий Новгород	Юкова 01.09.21	
Яковлева Татьяна Анатольевна инженер 2 категории участка эксплуатации транспортной сети в Новгородской и Псковской областях ПАО «Ростелеком»	Согласовано 01.09.21	
Горышин Сергей Валентинович зам. начальника отдела по содержанию объектов благоустройства МКУ Великого Новгорода «Городское хозяйство»	Горышин 01.09.21	563 13.09.2021
Филиппов Виктор Евгеньевич ведущий инженер линейно-эксплуатационной службы филиала ООО «Газпром трансгаз Санкт-Петербург» Новгородского линейного производственного управления магистральных газопроводов	Согласовано 08.09.21	
Иванова Марина Валерьевна начальник отдела коммунального хозяйства комитета по управлению городским хозяйством Администрации Великого Новгорода	Отсутствует	
Пятигорская Татьяна Борисовна начальник отдела формирования и предоставления земельных участков для строительства комитета по управлению муниципальным имуществом и земельными ресурсами Великого Новгорода	Пятигорская 01.09.21	4699 03.09.2021
Авдеев Юрий Васильевич главный энергетик акционерного общества "Автобусный парк"	Авдеев 01.09.21	
Круглова Зоя Васильевна начальник отдела территориального планирования и информационного обеспечения градостроительной деятельности комитета архитектуры и градостроительства Администрации Великого Новгорода	Согласовано 01.09.21	
Фокина Светлана Николаевна руководитель отдела по работе с корпоративными клиентами и бюджетными организациями АО «Север телеком»	Фокина 01.09.21	

Схема - 3А пр. № 411
ул. Державина 7 от 01.09.2021

Павильон, объединенный с остановочным навесом
7.25м x 3.25м S= 23,5 м²

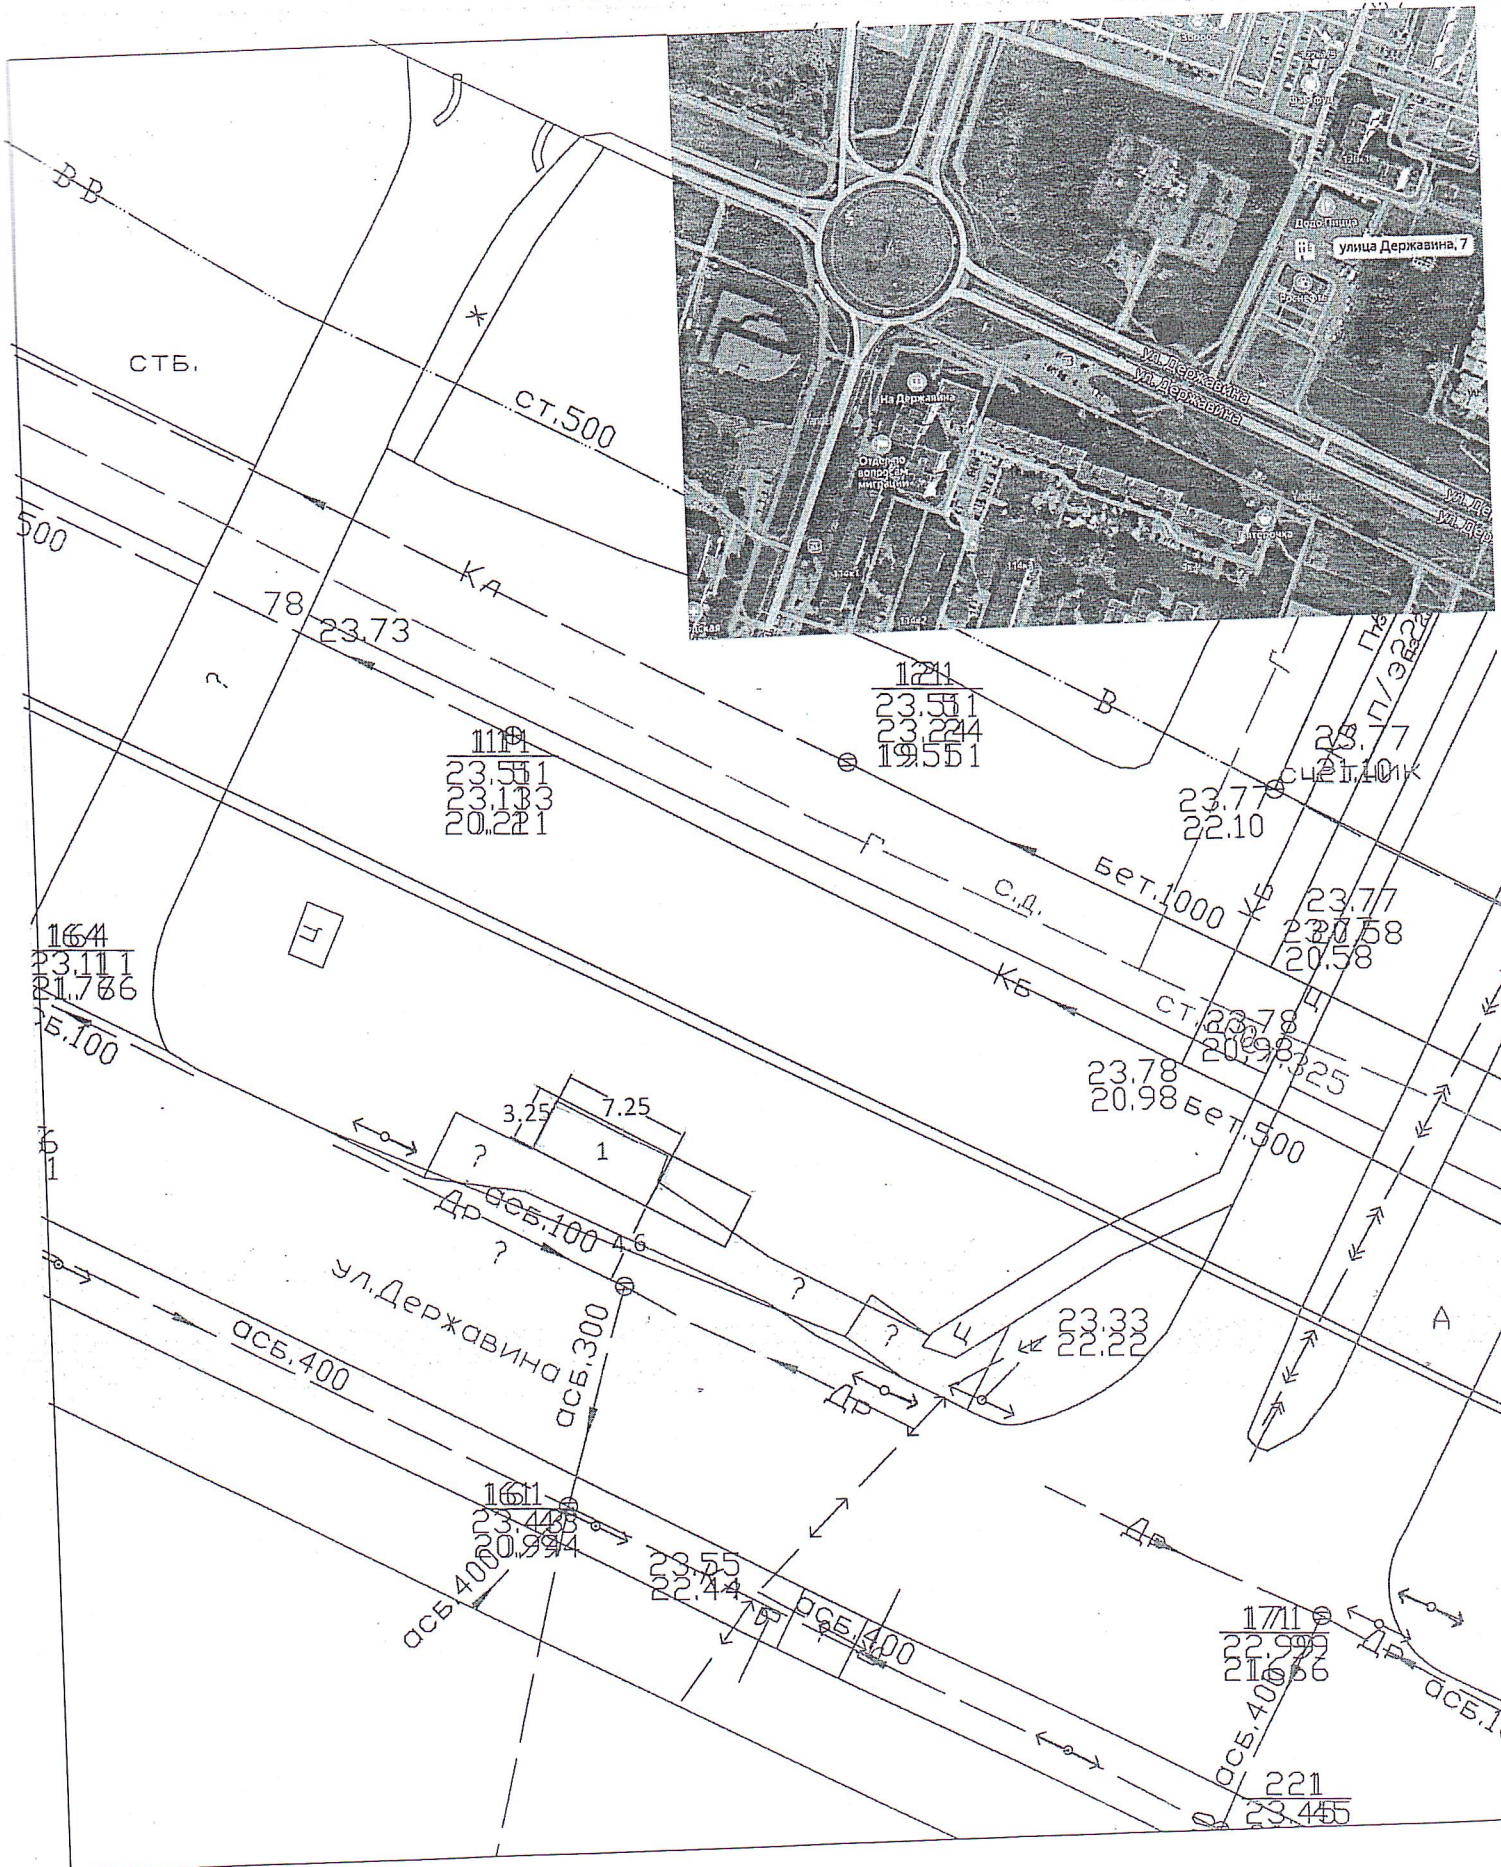

М 1:500



АО «НОВГОРОДОБЛЭЛЕКТРО»

АКЦИОНЕРНОЕ ОБЩЕСТВО «НОВГОРОДОБЛЭЛЕКТРО»

СОГЛАСОВАНИЕ

№ НО 1311-21	от: 03.09.2021	КОМИТЕТ АРХИТЕКТУРЫ И ГРАДОСТРОИТЕЛЬСТВА АДМИНИСТРАЦИИ ВЕЛИКОГО НОВГОРОДА
на № 411	от: 01.09.2021	Комитет экономического развития и инвестиций Администрации Великого Новгорода

Объект: размещение нестационарного торгового объекта - павильона объединенного с остановочным навесом 7,25 м x 3,25 м пл. 23,5 кв. м.

Адрес: в районе дома 7 по ул. Державина Великого Новгорода

АО «Новгородоблэлектро» предварительно согласовывает размещение нестационарного торгового объекта - павильона объединенного с остановочным навесом 7,25 м x 3,25 м пл. 23,5 кв. м. по адресу: в районе дома 7 по ул. Державина Великого Новгорода при условии:

1. До начала производства работ по размещению объекта вызвать на место представителя Новгородского РЭС АО «Новгородоблэлектро» т. 77-33-98.
2. Разработать проект размещения объекта в масштабе 1:500 с указанием трасс расположения действующих кабельных линий, с соблюдением охранных зон. Перечень дополнительных технических мероприятий по защите кабельных линий определить проектом.
3. Проект предоставить на согласование в «Центр обслуживания потребителей» АО «Новгородоблэлектро» ул. Кооперативная, д. 8 и согласовать с заинтересованными организациями в установленном порядке.

В соответствии с Постановлением №160 Правительства Российской Федерации от 24 февраля 2009г., в охранных зонах кабельных и воздушных линий запрещается производить какие-либо виды работ, которые могут привести к повреждению электрических сетей.

Электроснабжение объекта возможно выполнить со строительством питающих линий от существующей распределительной сети напряжением 1кВ до объекта.

Для получения технических условий необходимо заключить договор технологического присоединения к электрическим сетям АО «Новгородоблэлектро», подав заявку в «Центр обслуживания потребителей» по адресу: ул. Кооперативная, 8, тел. 77-63-45 в соответствии с Постановлением Правительства Российской Федерации от 27 декабря 2004 г. N 861 Правил технологического присоединения энергопринимающих устройств (энергетических установок) юридических и физических лиц к электрическим сетям.

Согласование действительно в течение одного года.

И. О. Главного инженера

О. А. Серова



Акционерное общество
«Газпром газораспределение
Великий Новгород»
(АО «Газпром газораспределение
Великий Новгород»)

Председателю комитета архитектуры и
градостроительства
Администрации Великого Новгорода

Е.А. Жилину

Филиал в г. Великий Новгород

ул. Загородная, д. 2, корп. 1, г. Великий Новгород,
Новгородская область, Российская Федерация, 173015
тел.: +7 (8162) 62-07-33, факс: +7 (8162) 62-38-38
e-mail: post@nmrg.oblgas.natm.ru

ОКПО 03291860, ОГРН 1025300780812, ИНН 5321039753, КПП 532143001

06.09.2021 № Н-4894

на № _____ от _____

О согласовании

Уважаемый Евгений Алексеевич!

В ответ на Ваши запросы повестки № 33 от 01.09.2021г. сообщаем:

- по запросу №408 филиал АО «Газпром газораспределение Великий Новгород» в г. Великий Новгород согласовывает размещение стенда по адресу: пр.Мира д.21а согласно схемы-запроса,
- по запросу №409 филиал АО «Газпром газораспределение Великий Новгород» в г. Великий Новгород согласовывает размещение стенда по адресу: ул.Псковская д.44 согласно схемы-запроса,
- по запросу №410 филиал АО «Газпром газораспределение Великий Новгород» в г. Великий Новгород согласовывает размещение нестационарного торгового объекта по адресу: в районе ул.Нехинская д.57 согласно схемы-запроса,
- по запросу №411 филиал АО «Газпром газораспределение Великий Новгород» в г. Великий Новгород согласовывает размещение нестационарного торгового объекта по адресу: в районе ул.Державина д.7 согласно схемы-запроса,
- по запросу №412 филиал АО «Газпром газораспределение Великий Новгород» в г. Великий Новгород согласовывает размещение нестационарного торгового объекта по адресу: в районе ул.Большая Санкт-Петербургская д.110 согласно схемы-запроса.

Главный инженер

С.Н. Иванов

**МУНИЦИПАЛЬНОЕ УНИТАРНОЕ ПРЕДПРИЯТИЕ
ВЕЛИКОГО НОВГОРОДА
«НОВГОРОДСКИЙ ВОДОКАНАЛ»**

173003, Великий Новгород, ул. Германа, 33
Тел.: директор (8162) 77-29-83
гл. бухгалтер 77-34-86
тел/факс 77-35-64

р/с 40702810908000000705 Новгородский
РФ АО «Россельхозбанк» г.Великий Новгород
ИНН 5321058347 БИК 044959722 КПП 532101001
к/с 30101810500000000722
ОКПО 03291914 ОКОНХ 90213

Исх. № 6909 от 02.09.2021
На № 411 от 01.09.2021

Согласование 5 ч.

**В Администрацию Великого Новгорода
Комитет архитектуры и
градостроительства**

**Заказчик: Комитет экономического развития и инвестиций
Администрации Великого Новгорода**

**Объект: нестационарный торговый объект-павильон, объединенный с
остановочным навесом площадью 23,5 кв.м в районе дома № 7 по ул. Державина.**


МУП «Новгородский водоканал» согласовывает размещение нестационарного
торгового объекта-павильона, объединенного с остановочным навесом площадью
23,5 кв.м в районе дома № 7 по ул. Державина.

**Заместитель директора
по капитальному строительству**



Н. В. Слукин

Королева Карина Юрьевна
77-62-83

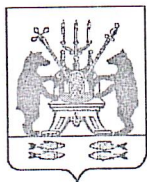

Администрация Великого Новгорода
**Комитет по управлению
муниципальным
имуществом и
земельными ресурсами**

Мерецкова-Волосова ул., д. 13, Великий Новгород,
Россия, 173007
ИНН/КПП 5321040050/532101001
ОГРН 1035300289364
тел. (8162) 983-595, 983-596; факс (8162) 983-595,
kumi@adm.nov.ru

Комитет архитектуры
и градостроительства
Администрации Великого
Новгорода

03.09.2024

№ 7699

на №

от

**Информация к запросу
от 01.09.2021 № 411**


Рассмотрев схему - запрос по размещению нестационарного торгового объекта - павильона по ул. Державина, д.7, комитет по управлению муниципальным имуществом и земельными ресурсами Великого Новгорода сообщает следующее.

Согласно сведениям публичной кадастровой карты, в соответствии с Планом красных линий территорий общего пользования и линейных объектов Великого Новгорода размещение нестационарного торгового объекта планируется на территории общего пользования в границах земельного участка с кадастровым номером 53:23:0000000:16544 с видом разрешенного использования "земельные участки (территории) общего пользования", на котором находится сооружение: автомобильная дорога улица Державина. На данное сооружение, а также на земельный участок зарегистрировано право муниципальной собственности городского округа Великий Новгород. Данный земельный участок предоставлен на праве безвозмездного пользования МКУ Великого Новгорода "Городское

хозяйство" по 10.05.2022.


Порядок размещения нестационарных торговых объектов на территории Великого Новгорода утвержден постановлением Администрации Великого Новгорода от 28.12.2018 № 5900.

Председатель комитета

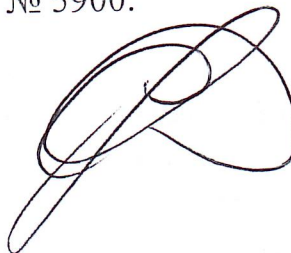

С.Т. Дмитриев

Жижина Ольга Владимировна
994-057

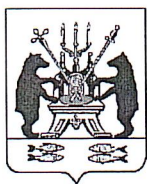

**МУНИЦИПАЛЬНОЕ КАЗЕННОЕ
УЧРЕЖДЕНИЕ
Великого Новгорода**

«Городское хозяйство»

ИНН: 5321058474 КПП: 532101001

173000, г. Великий Новгород, ул. Ильина, 35а
тел.: (8162) 63-45-72; факс.: (8162) 63-54-14
e-mail: musz_zkh@mail.ru

**Председателю
комитета экономического
развития и инвестиций
Администрации Великого
Новгорода**

Гугнину Д.А.

**Комитет архитектуры и
градостроительства
Администрации В.Новгорода**

18.10.2021 № 11203
на № 2095 от 07.10.2021

**Заключение на запрос о
размещении НТО по
ул.Державина, д.7**

МКУ «Городское хозяйство» повторно рассмотрен запрос о размещении нестационарного торгового объекта – павильона, площадью 23,5 кв.м., объединенного с остановочным навесом, в районе дома № 7 по ул. Державина.

Размещение торгового объекта согласовать с владельцем высоковольтной воздушной линии, с учетом соблюдения охранной зоны, в соответствии с Постановлением Правительства РФ №160 от 24.02.2009 г (с изменениями и дополнениями).

При положительном заключении владельца высоковольтной линии о размещении торгового объекта предусмотреть:

1. За счет средств заявителя демонтировать и перенести существующий остановочный павильон на другую остановочную площадку по согласованию с МКУ «Городское хозяйство».
2. Внести изменения в транслитерацию названия остановки общественного транспорта демонтируемого павильона и в карту лайтпостера павильона, с учетом его нового места расположения, по согласованию с Комитетом по управлению городского хозяйства Администрации Великого Новгорода.
3. Обеспечить подключение демонтируемого павильона к сети наружного освещения системы «Каскад» по новому месту

расположения объекта по согласованию с ООО «Светосервис – ВН».

4. В целях обеспечения видимости приближающегося к остановке общественного транспорта, размещение торгового павильона выполнить за остановочным навесом по ходу движения автобуса.

5. Обеспечить устройство асфальтобетонного покрытия в качестве основания для размещения торгового объекта.

6. При необходимости сноса зеленых насаждений, получить Акт комиссионного обследования земельного участка в отделе благоустройства по адресу: ул. Ильина,

д.35а. в соответствии с Решением Думы Великого Новгорода № 575 от 28.06.07 г. «Об утверждении Правил содержания и охраны зеленых насаждений в Великом Новгороде» и Постановлением Администрации Великого Новгорода № 32 от 21.01.2008 г. «Об утверждении Положения о размере и порядке оплаты восстановительной стоимости зеленых насаждений в Великом Новгороде».

7. При необходимости выполнения земляных работ получить разрешение на указанные работы в отделе благоустройства по адресу: ул. Ильина, д. 35а, с последующим восстановлением благоустройства.

8. Обеспечить чистоту и вывоз мусора в соответствии с Правилами благоустройства территории Великого Новгорода, утверждены Решением Думы Великого Новгорода № 230 от 18.11.2008 г., чистоту проезжей части при выезде транспорта с заявленного объекта.

9. Установить урну для мусора. Очистку урны производить ежедневно по мере накопления мусора, но не реже одного раза в сутки, мойку - периодически по мере необходимости, но не реже двух раз в месяц в летний период, текущий ремонт и окраска до 1 мая текущего года;

10. Заключить договор на удаление и вывоз мусора со специализированной организацией, осуществляющей обращение с отходами по лицензии, выданной в соответствии с Федеральным законом от 8 августа 2001 года № 128-ФЗ «О лицензировании отдельных видов деятельности».

11. Не допускать подвоза товара к торговому объекту по тротуарам и газонам, обеспечить беспрепятственный подъезд автобусов к остановке общественного транспорта.

12. Проект подключения устанавливаемого павильона к инженерным сетям ресурсоснабжающих организаций согласовать в МКУ «Городское хозяйство».

Директор



А.В. Васильев



Производственное отделение
«Ильменские электрические сети»
Новгородского филиала публичного
акционерного общества «Россети
Северо-Запад»

ул. Нехинская, д.61а
Великий Новгород, 173021

тел.: +7(8162)98-42-59
факс: +7(8162)62-15-75
e-mail sekretaries@novgorodenergo.ru

02.11.2021
На вх. 2997

№ МР2/6-3/05-00-08/ 2142
от 29.10.2021

Заместителю председателя
комитета экономического развития
и инвестиций Администрации
Великого Новгорода
Суриной С.Г.

ssg@adm.nov.ru

Уважаемая Светлана Геннадьевна!

Производственное отделение «Ильменские электрические сети» Новгородского филиала ПАО «Россети Северо-Запад» согласовывает размещение нестационарного торгового объекта – павильона площадью 23,5 кв.м. объединенного с остановочным навесом по адресу: г. Великий Новгород, ул. Державина, около д.7 в охранной зоне ВЛ-110 кВ Антоновская-1,2 при выполнении следующих условий:

1. Наименьшее расстояние по вертикали от проводов ВЛ-110 кВ до торгового объекта – павильона должно быть не менее 4 м;
2. Наименьшее расстояние по горизонтали от крайних проводов ВЛ-110 кВ при наибольшем их отклонении до ближайшей части торгового объекта – павильона должно быть не менее 4 м;
3. Предоставить на согласование проект производства работ (ППР) в охранной зоне ВЛ-110 кВ;
4. Перед началом производства работ в охранной зоне ВЛ-110 кВ вызвать представителя производственного отделения по тел. 984-273.

С уважением,
Директор производственного отделения

Д.В. Приколотин