
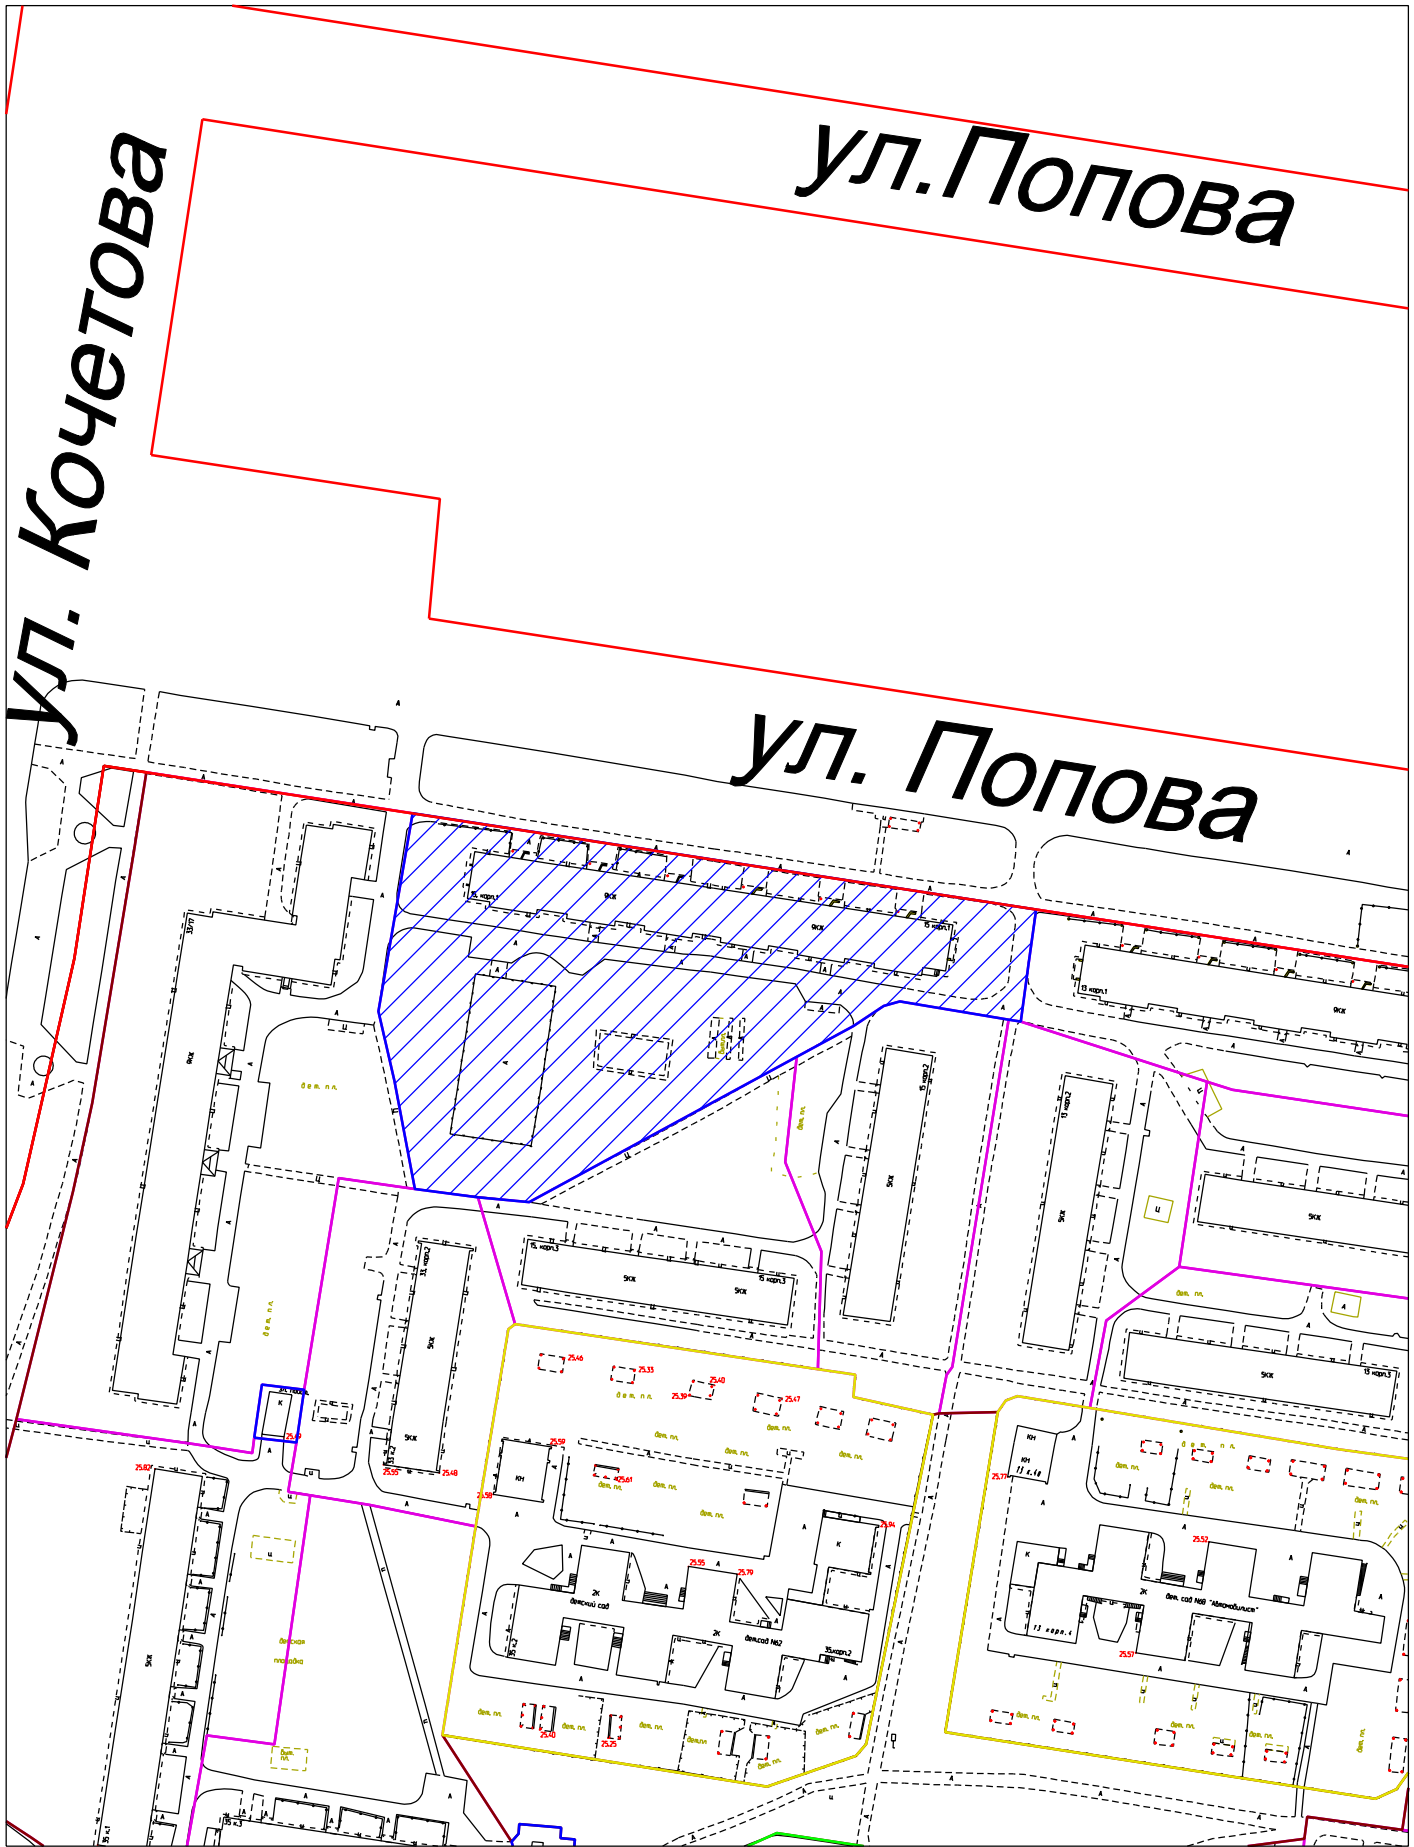



Внесение изменений в проект межевания микрорайона 8 Западного района Великого Новгорода, утвержденный постановлением Администрации Великого Новгорода от 03.03.2010 № 637

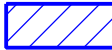

Условные обозначения:

-  часть проекта межевания, признаваемая недействительной
-  красная линия

М 1:2000