


Отмена части документации по планировке территории - проекта межевания застроенной территории квартала 29 Великого Новгорода, утвержденной постановлением Администрации Великого Новгорода от 27.06.2011 № 2606

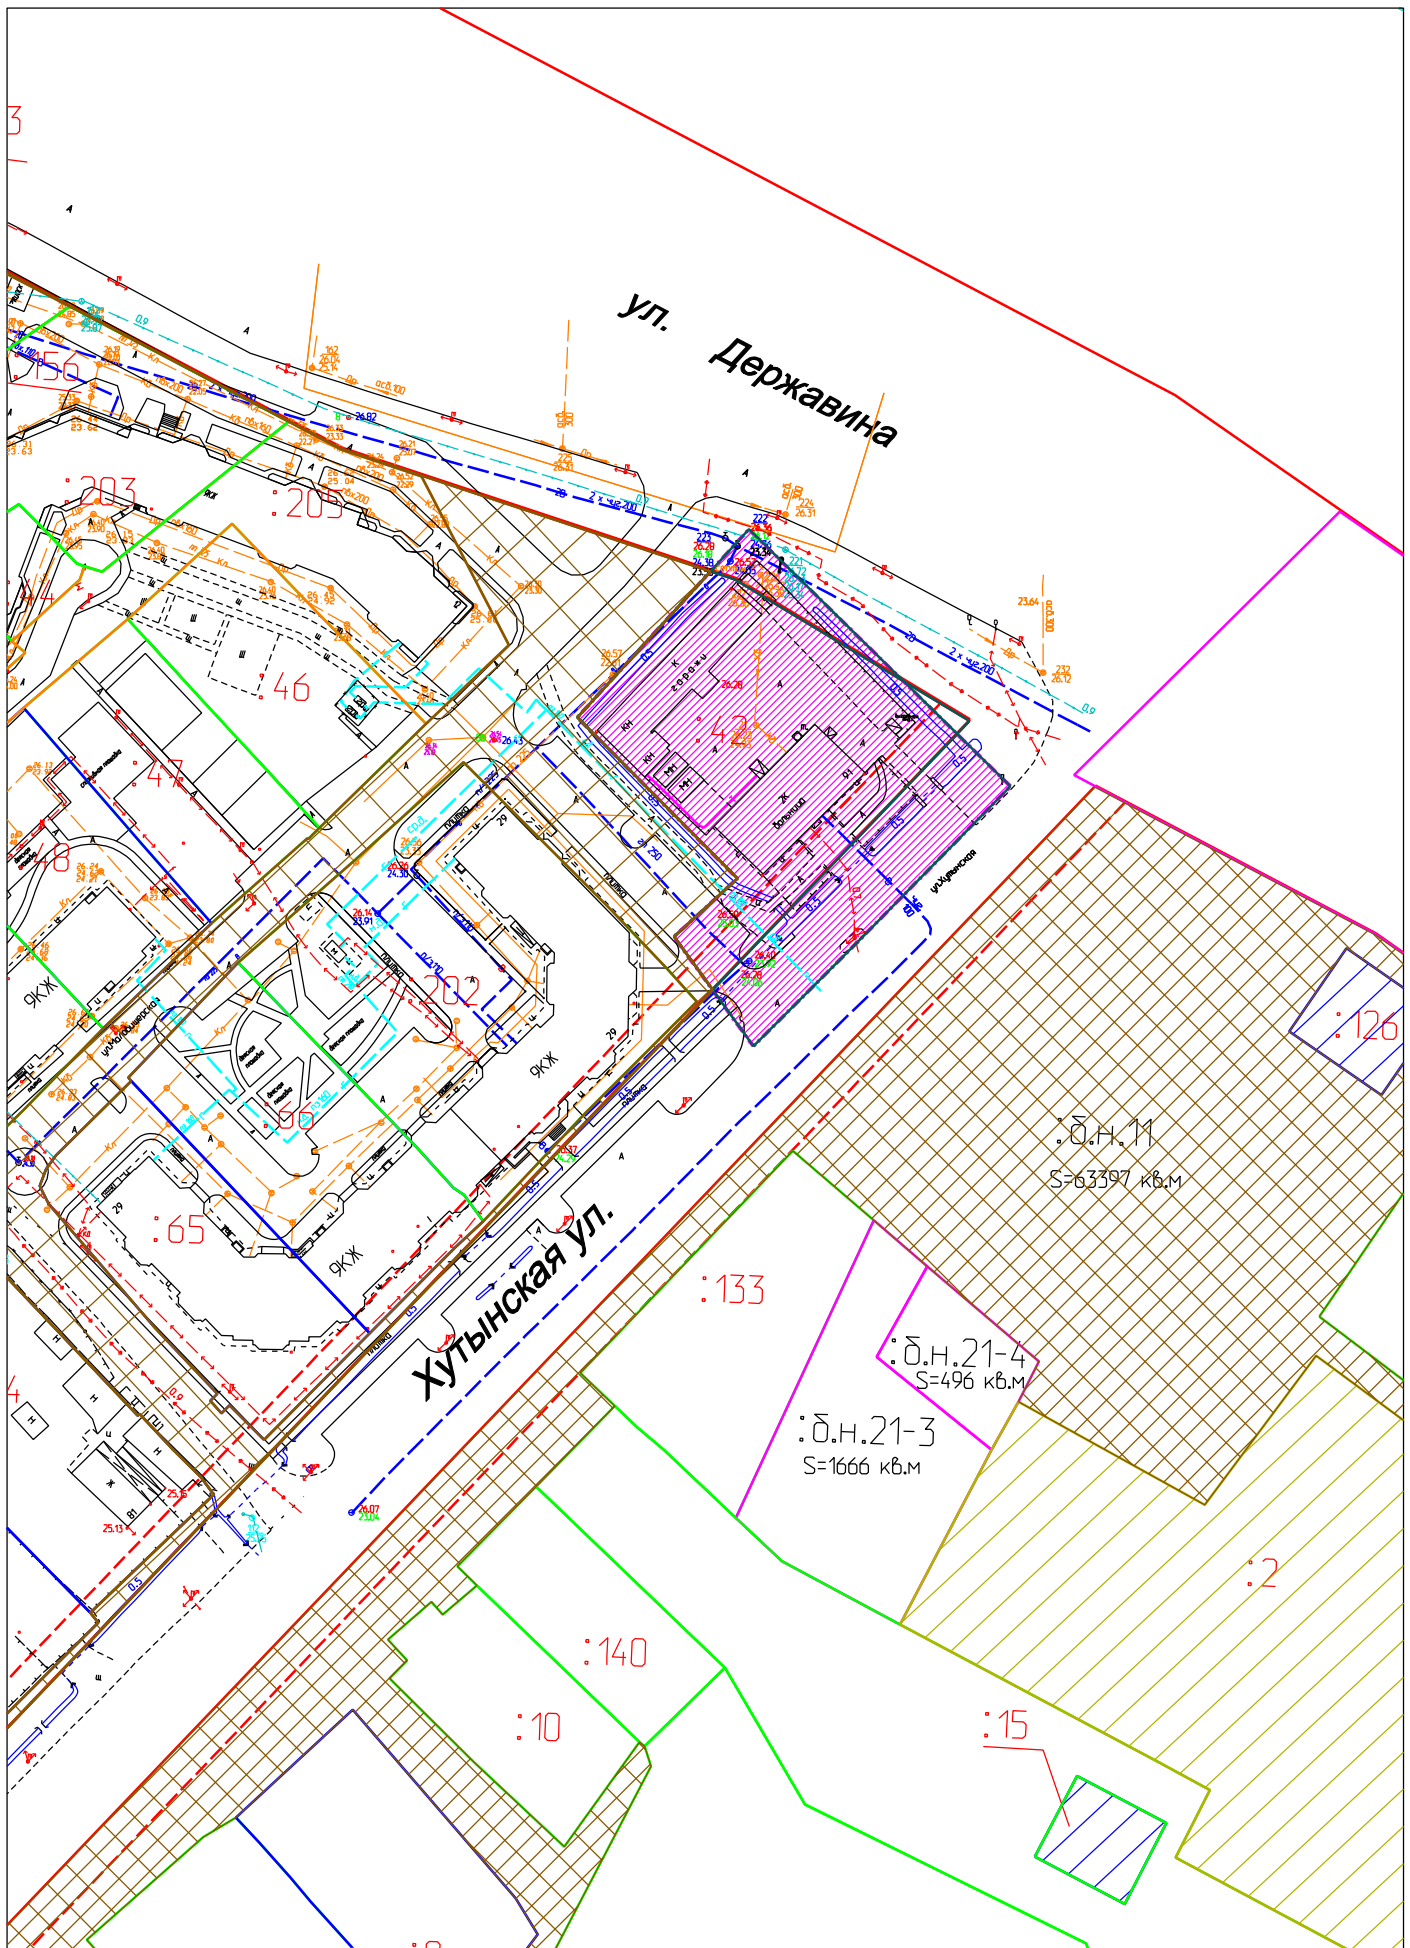

Условные обозначения:

-  часть проекта межевания, подлежащая отмене
-  красная линия

М 1:1000