


ЧЕРТЕЖ ОБРАЗУЕМЫХ ЗЕМЕЛЬНЫХ УЧАСТКОВ

Масштаб 1:2000

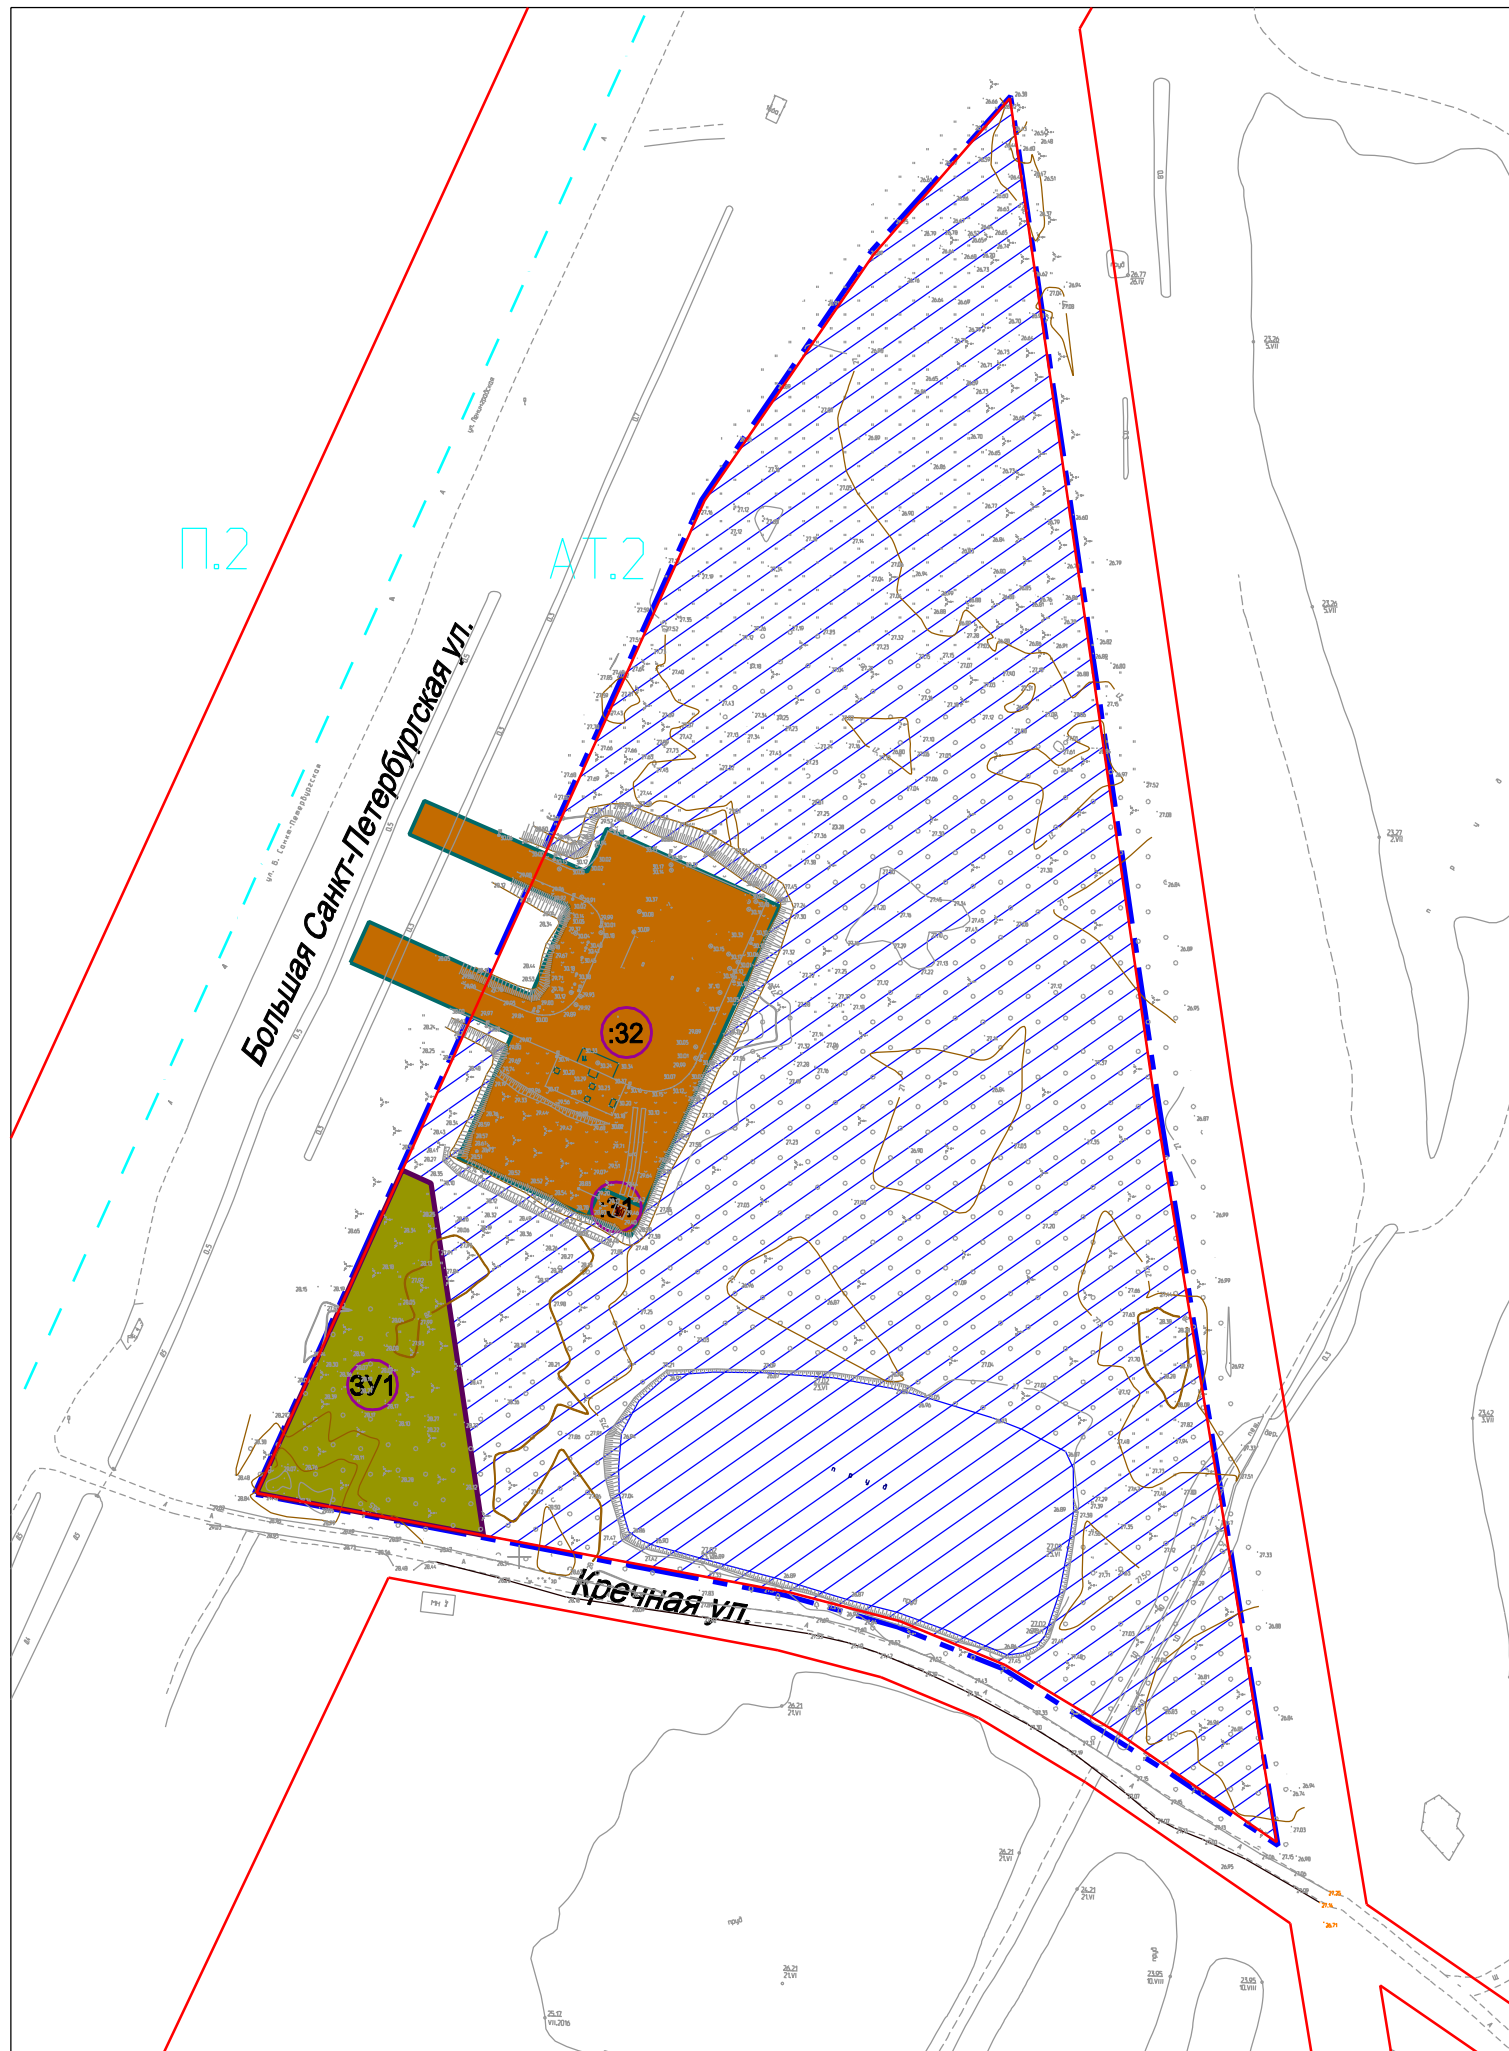

УСЛОВНЫЕ ОБОЗНАЧЕНИЯ

-  граница проектирования
-  существующие красные линии
-  границы образуемого земельного участка
-  образуемый земельный участок
-  существующие земельные участки
-  условный номер образуемого земельного участка
-  кадастровые номера земельных участков в квартале 53:23:8323902
-  граница территориальной зоны
-  наименование территориальной зоны
-  часть проекта межевания территории, подлежащая отмене

Согласовано

Взам. инв. N

Подп. и дата

Инв. N подл.

					2019г.			
					Документация по планировке территории "Внесение изменений в проект межевания территории квартала 239 Великого Новгорода"			
Изм.	Кол. уч.	Лист N док.	Подп.	Дата	Основная часть проекта	Стадия	Лист	Листов
ГИП		Копыльцов		08.19		ПМТ	3	3
Разработ.		Громова		08.19				
					Чертеж образуемых земельных участков М 1:2000		