


Схема земельного участка
с КН 53:23:0000000:16742 по Маловишерской ул., з/у 6
территориальная зона Ж.2-зона застройки малоэтажными жилыми домами
"4.1 Деловое управление"

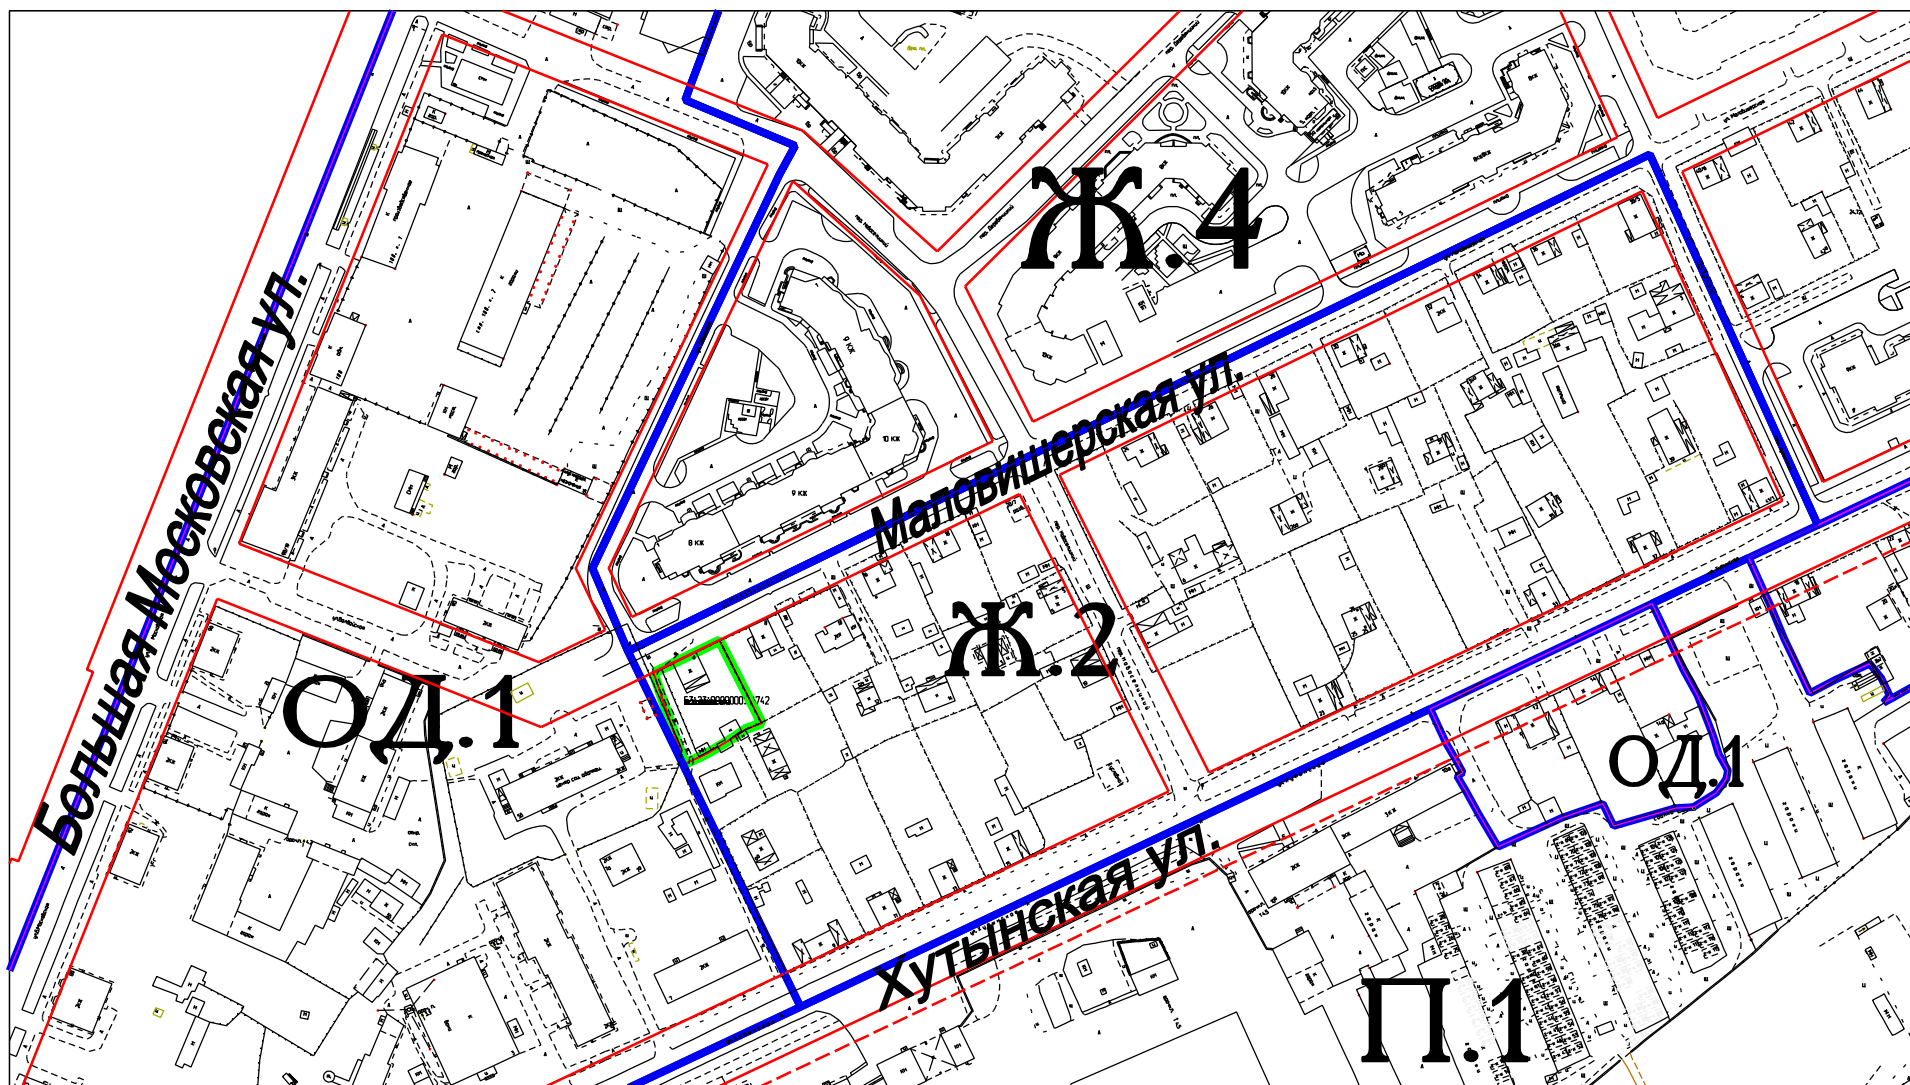

Условные обозначения:



граница земельного участка



красная линия



граница территориальной зоны