





Отмена части проекта межевания квартала 4 Деревяницкого жилого района Великого Новгорода, утвержденного постановлением Администрации Великого Новгорода от 10.12.2014 № 6434

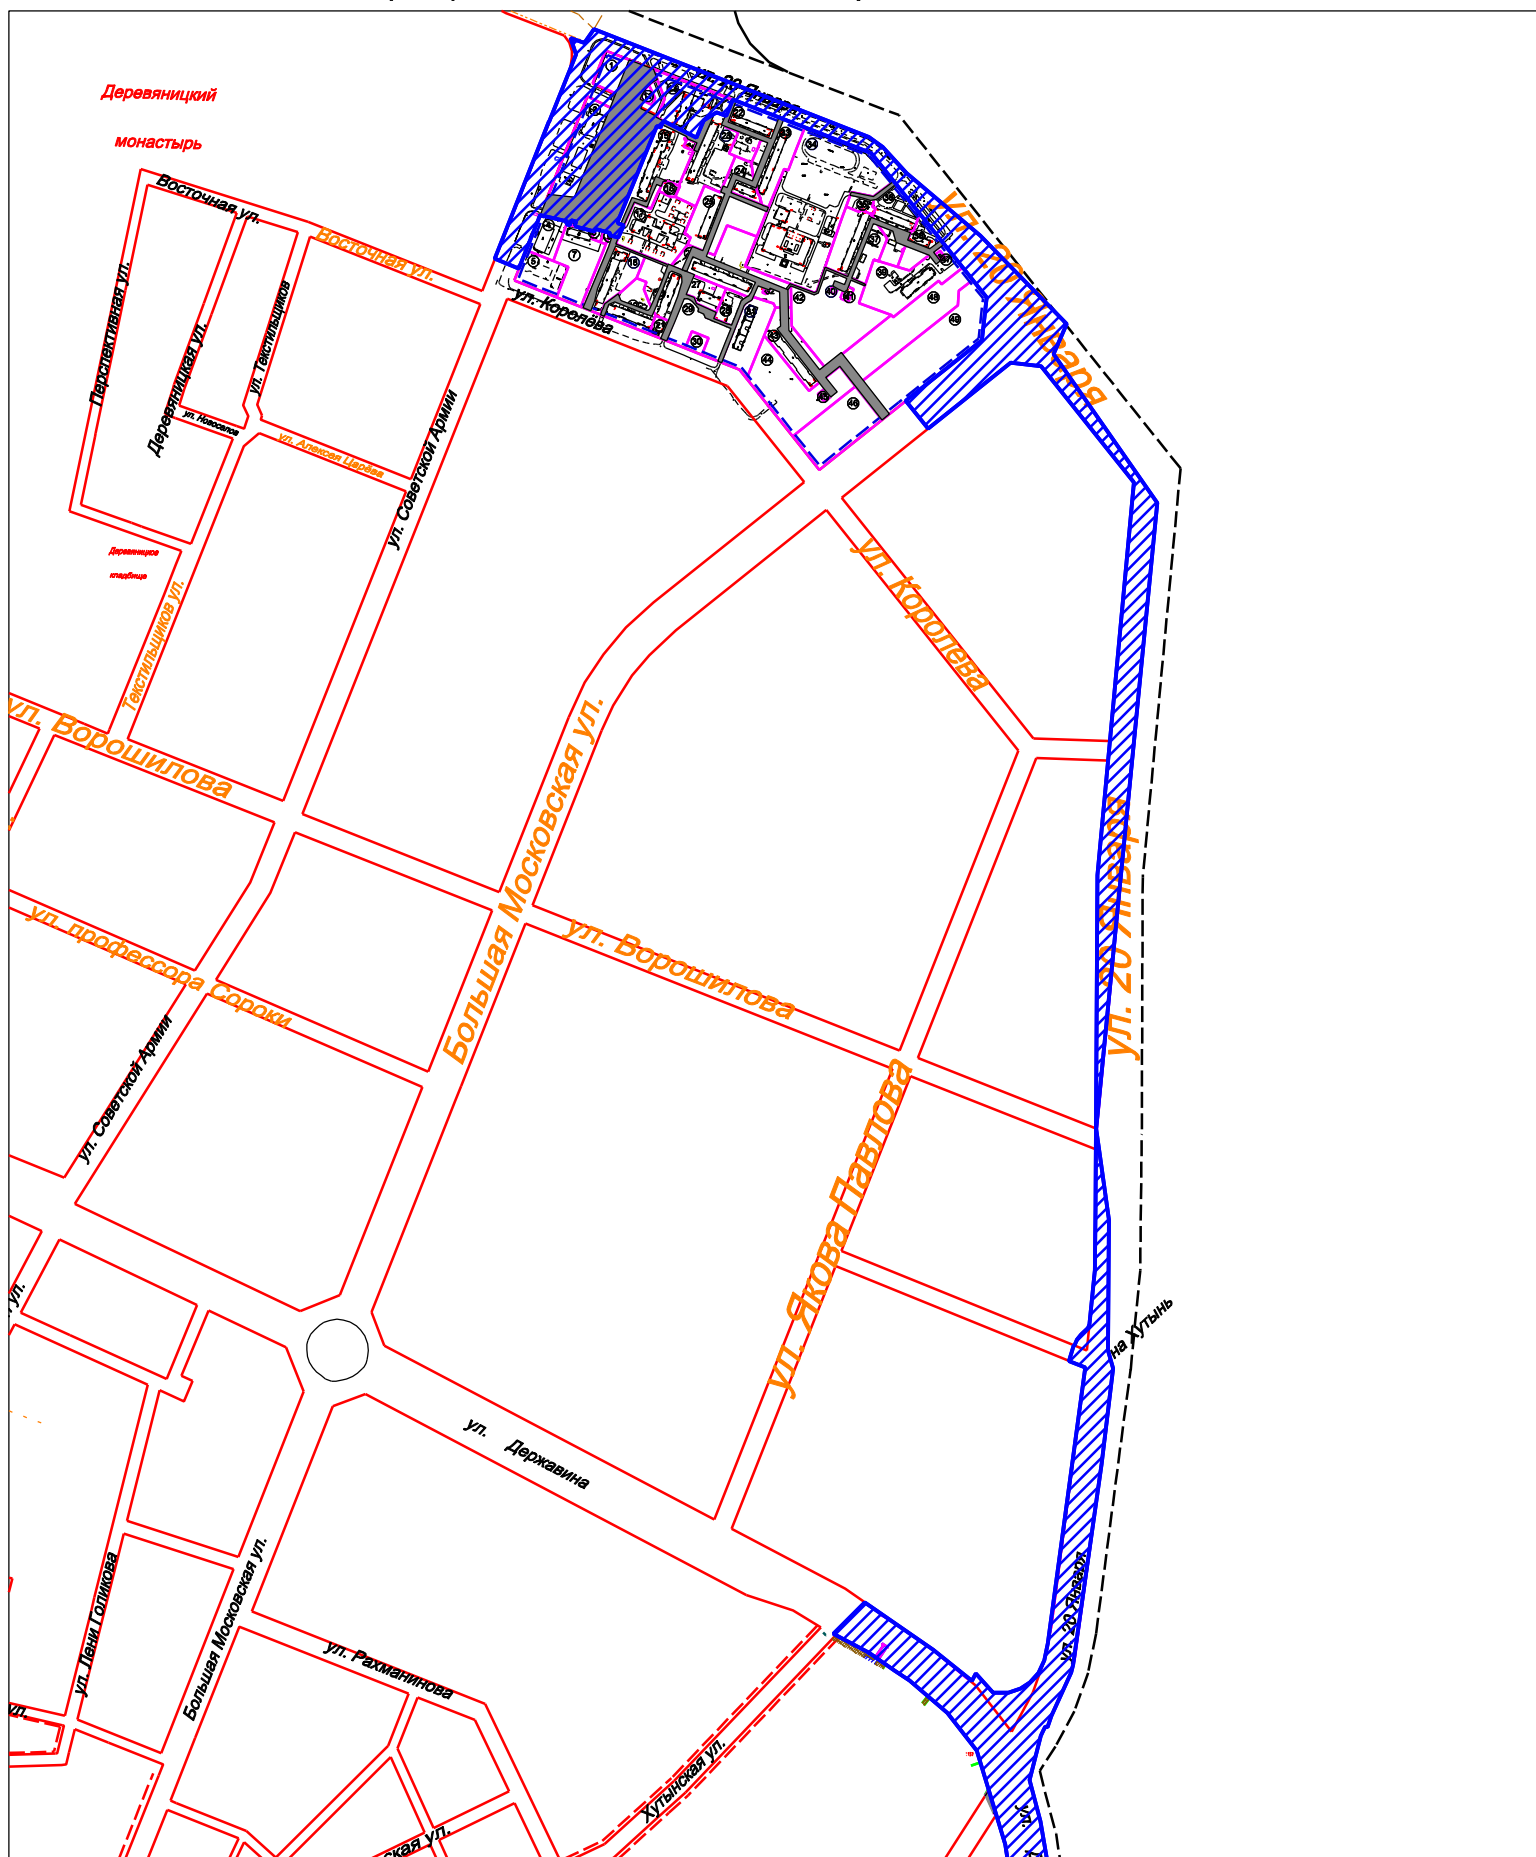

М 1:10000

Условные обозначения:

-  часть проекта межевания, подлежащая отмене
-  красная линия
-  публичный сервитут