


ЭКСПЛИКАЦИЯ ЗДАНИЙ И СООРУЖЕНИЙ

N по плану	этажность	Наименование, номер по проекту	Количество		Площадь застройки м2	Общая площадь м2	Строит. объем, м3	Примечание
			зданий и сооружений	квартир				
1	2	Детский сад на 120 мест	1	-	2608,8	2174,0	26080,0	
2	1	Теннисный корт, площадки с размещением спортивных тренажеров	1	-	392,0	327,0	1960,0	
3	2	Салон бытовых услуг	1	-	1560,0	1300,0	15600,0	
4	2	Магазин	1	-	1200,0	960,0	7204,8	Сущ. здание
5	2	Административное здание	1	-	2160,0	1800,0	21600,0	
6	2	Детский развлекательный центр	1	-	1560,0	1300,0	15600,0	
7	-	Площадка с размещением спортивных тренажеров	1	-	-	-	-	
8	-	Детский городок	1	-	-	-	-	
9	1	БКТП	1	-	57,6	48,0	230,0	

УСЛОВНЫЕ ОБОЗНАЧЕНИЯ

Граница проектируемого участка	
Красные линии	
Проектируемая застройка	
Существующая застройка	

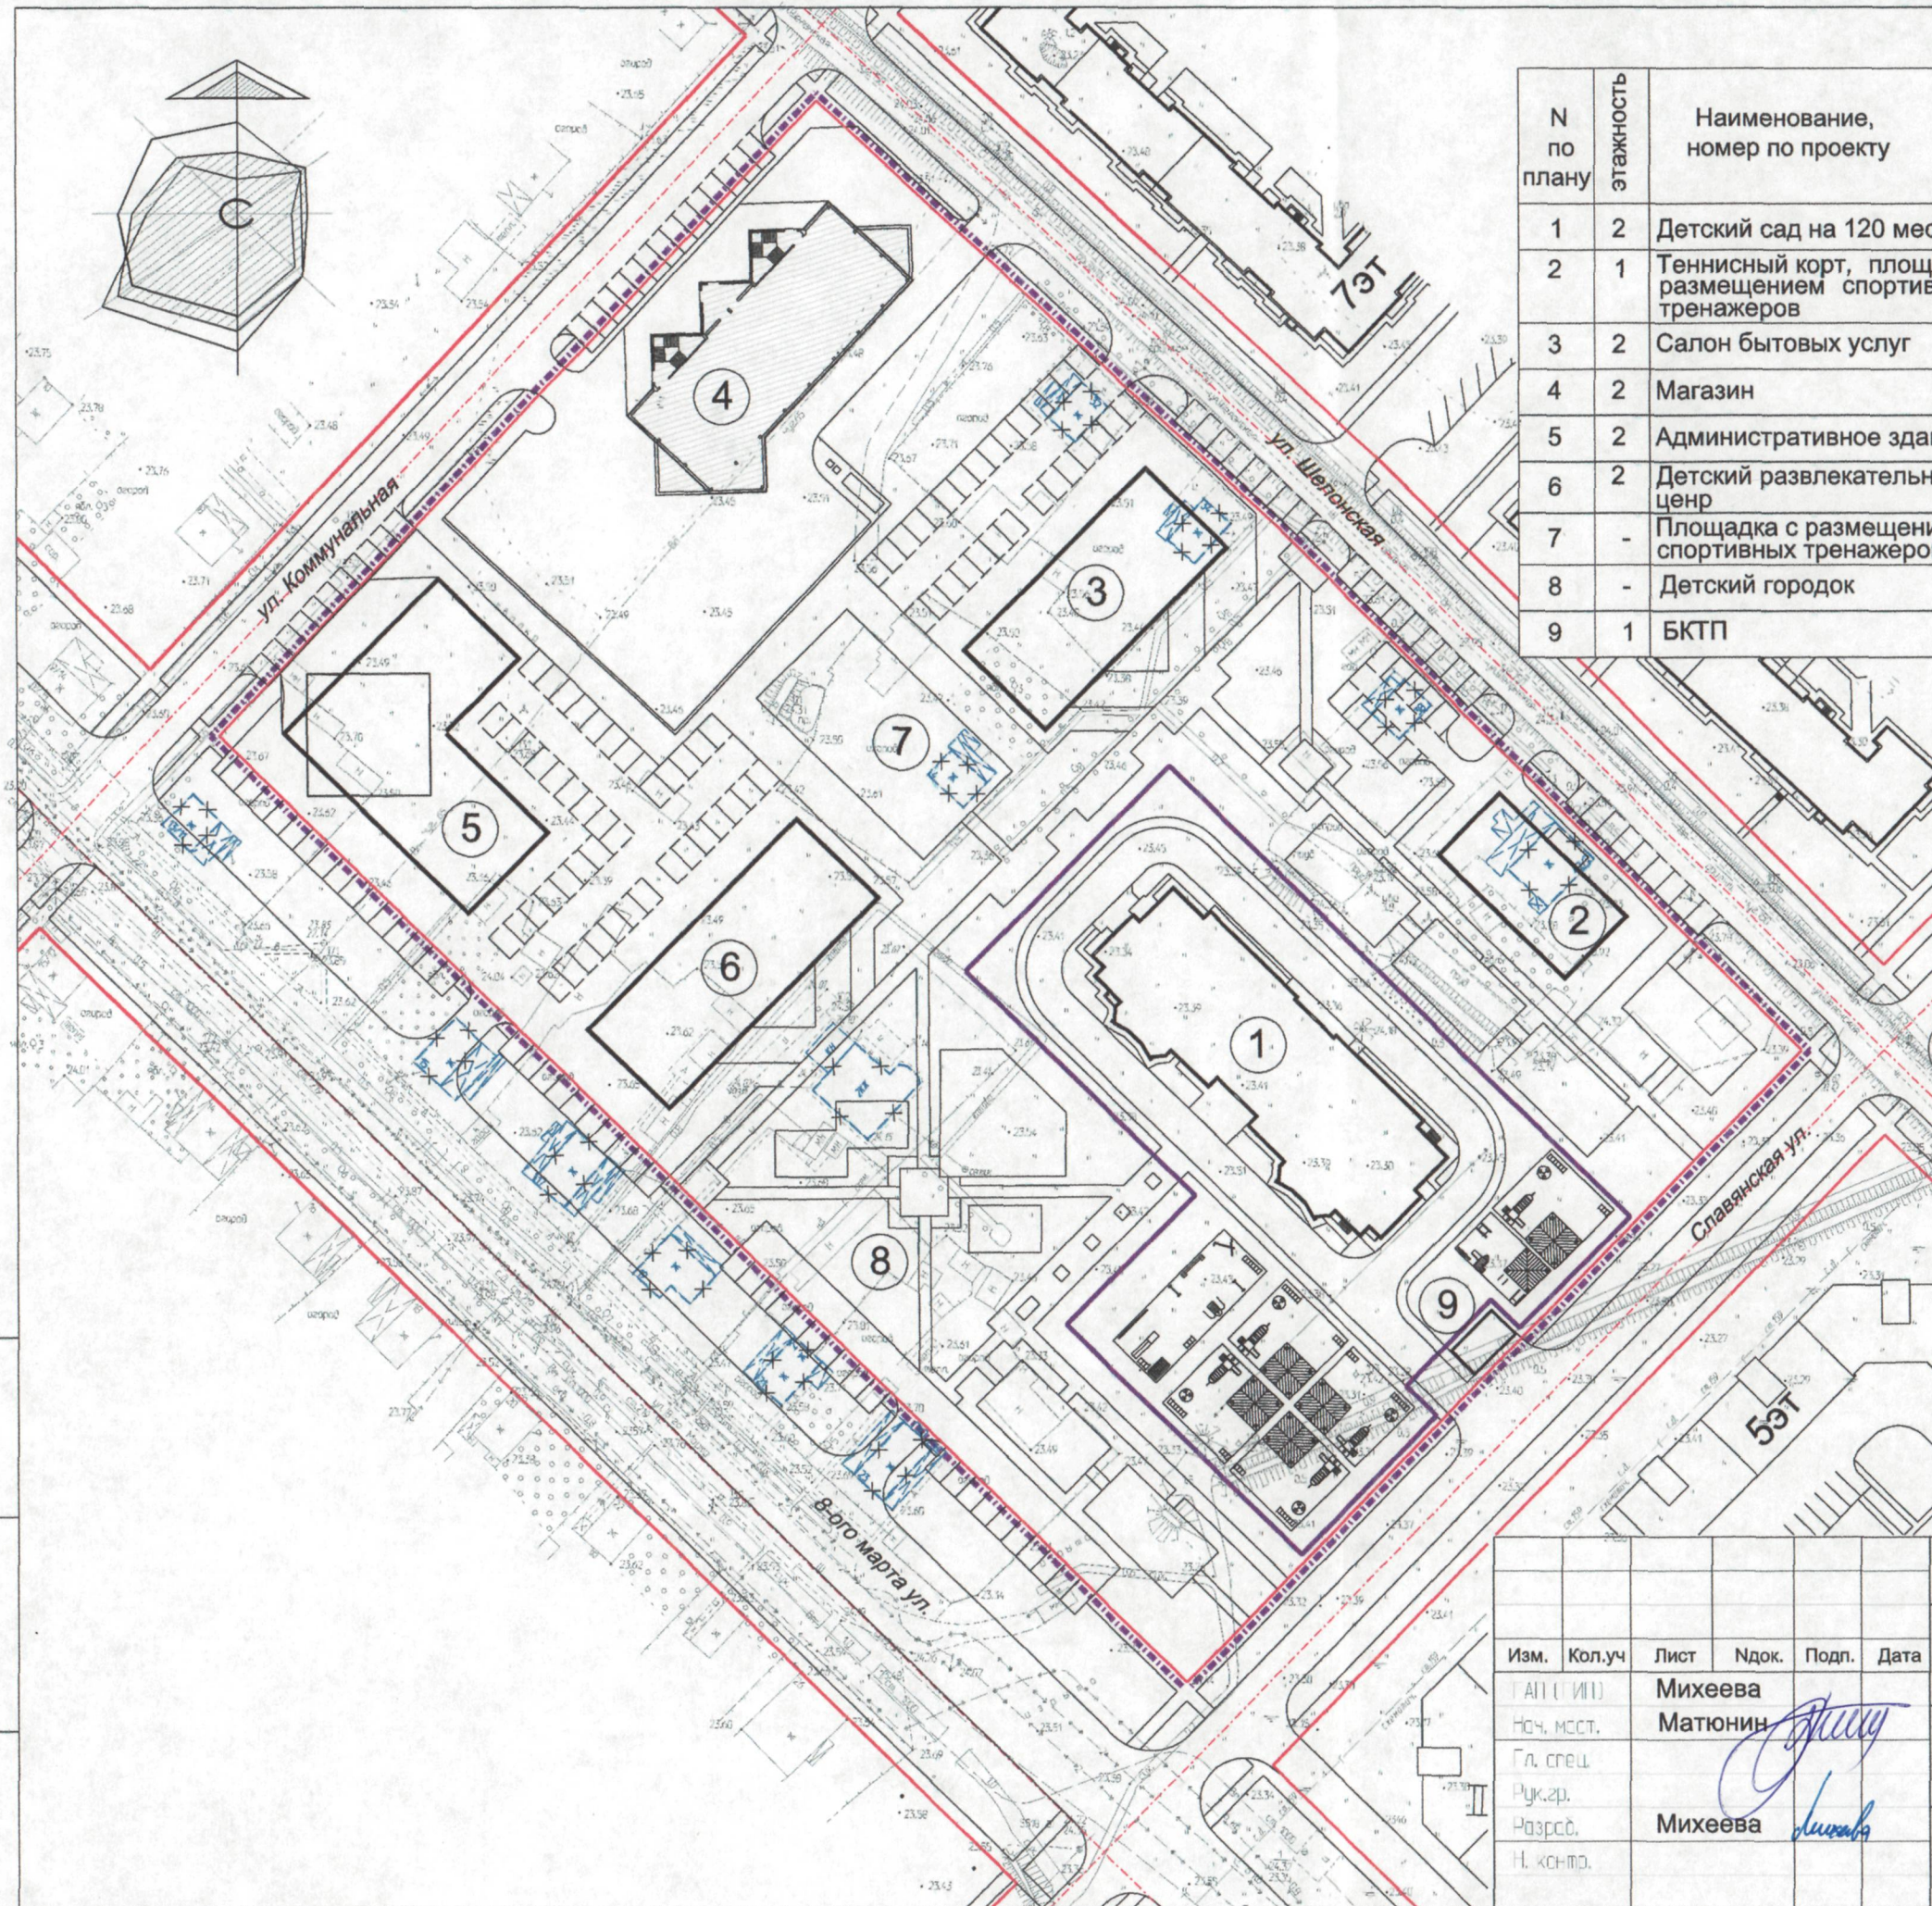

Взам. инв. N	
Подпись и дата	
Инв. N подл.	

Изм.	Кол.уч	Лист	Ндок.	Подп.	Дата	- ППТ	
Г.АП.С.И.П.		Михеева				Корректировка документации по планировке территории - "проекта детальной планировки Псковского жилого района Великого Новгорода, утвержденного постановлением Администрации Великого Новгорода от 04.05.2009 N135 (в редакции постановления Администрации Великого Новгорода от 27.07.2011 N3097), в части территории, ограниченной улицами Коммунальной, Шелонской, Славянской и 8 Марта".	
Нач.мост.		Матюнин				Основная часть (подлежащая утверждению) проекта планировки территории	Лист ППТ 2
Гл. спец.		Михеева				Схема границ существующих и планируемых элементов планировочной структуры. М 1:1000	Листов 2
Рук.гр.						ООО "КУБ"	
Разр.сб.						формат А3х1,2	
Т.контр.							