


ВРЕМЕННАЯ СХЕМА ОРГАНИЗАЦИИ ДОРОЖНОГО ДВИЖЕНИЯ ВО ВРЕМЯ ПРОВЕДЕНИЯ ПРАЗДНИКА

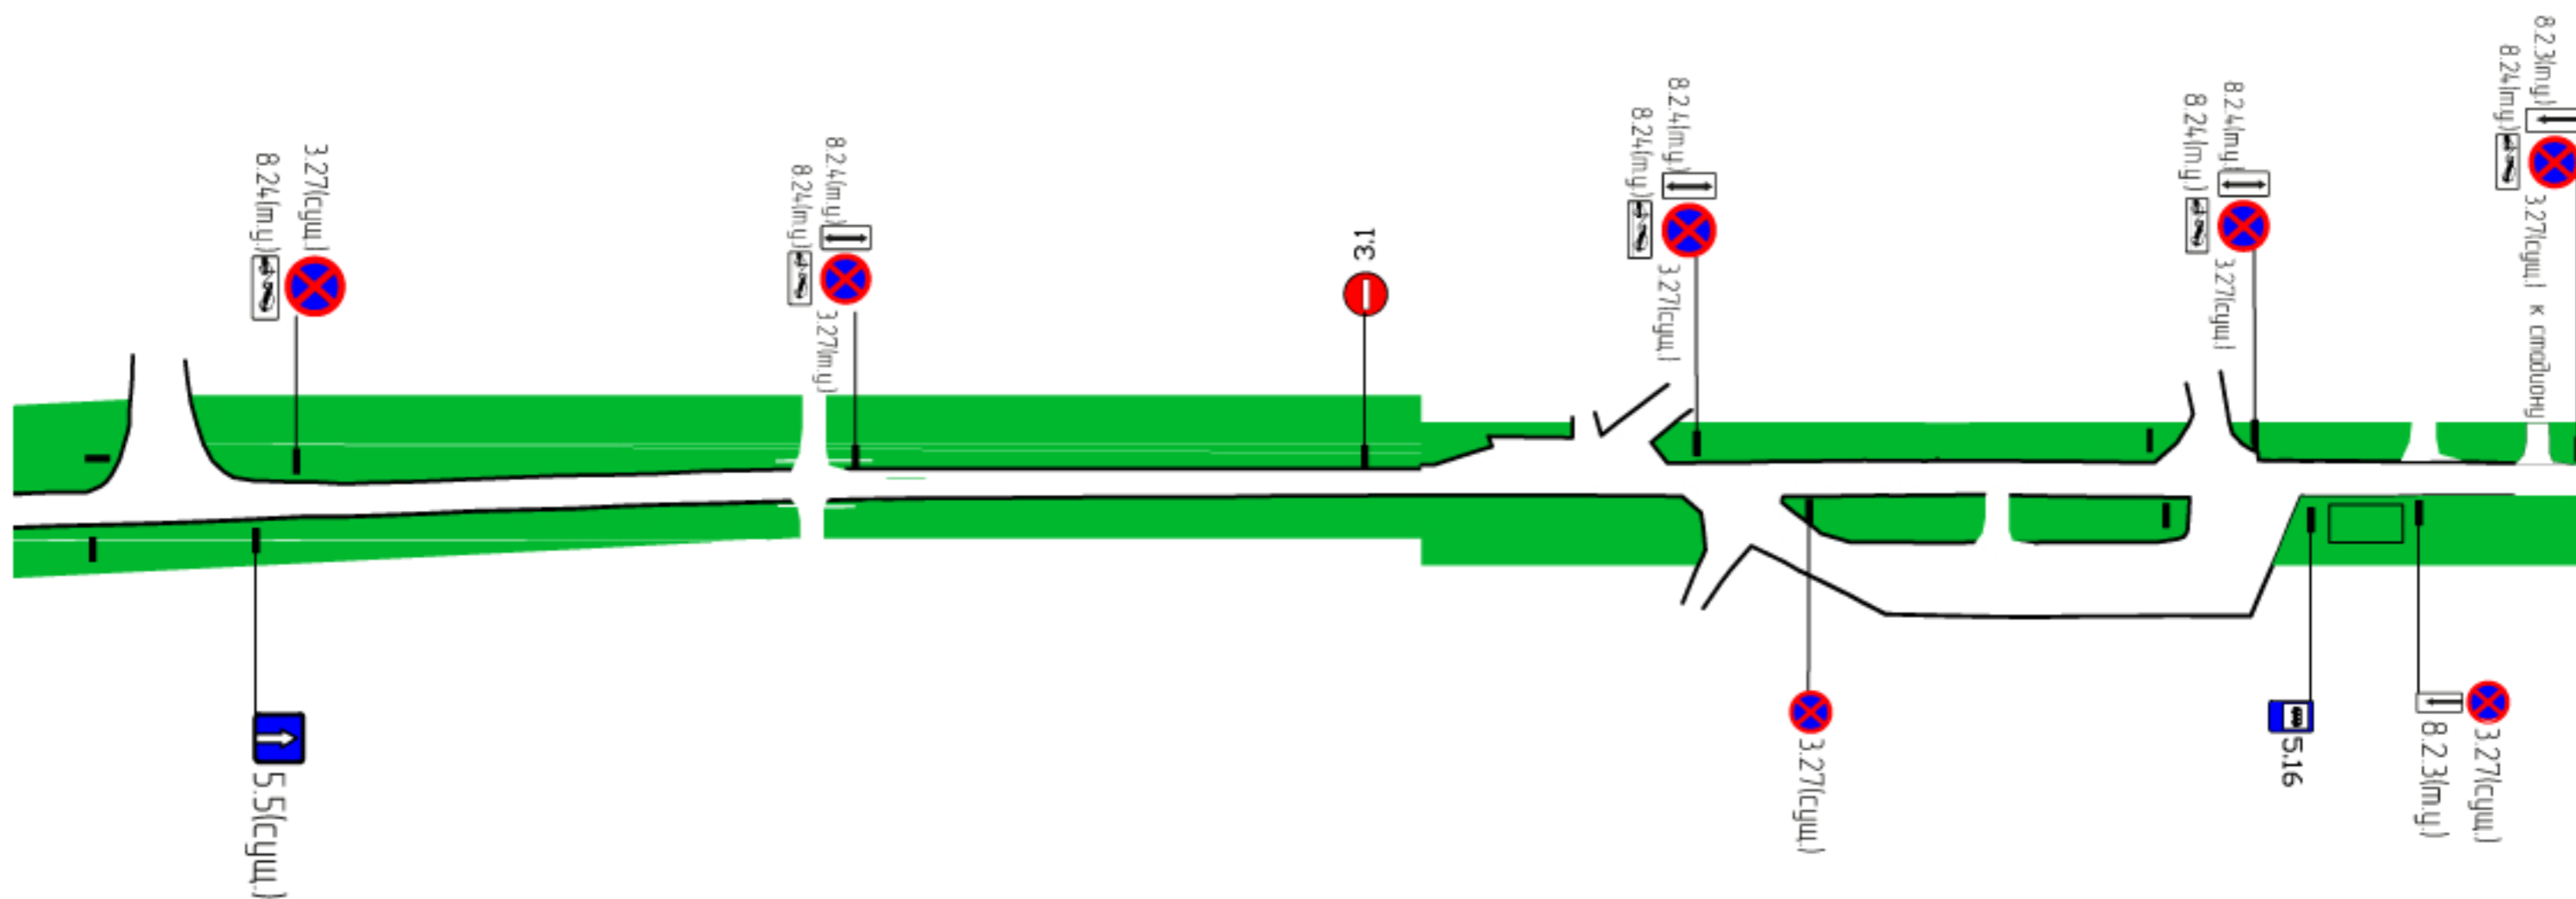

Спецификация дорожных знаков

| № | Обозначение | Наименование | кол-во, шт. |
|---|-------------|--|-------------|
| 1 | 3.27 | Знак дорожный «Остановка запрещена» по ГОСТ Р 52290-2004 | 7 |
| 2 | 8.23 | Знак дорожный «Зона действия» по ГОСТ Р 52290-2004 | 2 |
| 3 | 8.24 | Знак дорожный «Зона действия» по ГОСТ Р 52290-2004 | 3 |
| 3 | 8.24 | Знак дорожный «Работает датчик» по ГОСТ Р 52290-2004 | 5 |

| Великий Новгород, Юрьевское ш. | | | | | | | |
|--|-------------|------|--------|---------|------------------|------|--------|
| Изм. | Колуч. | Лист | № док. | Подпись | Дата | | |
| | | | | | | | |
| Разработал | Черменин | | | | | | |
| Проверил | Сабельников | | | | | | |
| Проверил | | | | | | | |
| Утвердил | | | | | | | |
| Музей деревянного зодчества «Витослаблицы» | | | | | Страница | Лист | Листов |
| Схема организации движения Юрьевское ш. на время проведения областного традиционного зимнего праздника «Святки в Витослаблицях». | | | | | | 1 | 1 |
| | | | | | ООО «Резул плюс» | | |