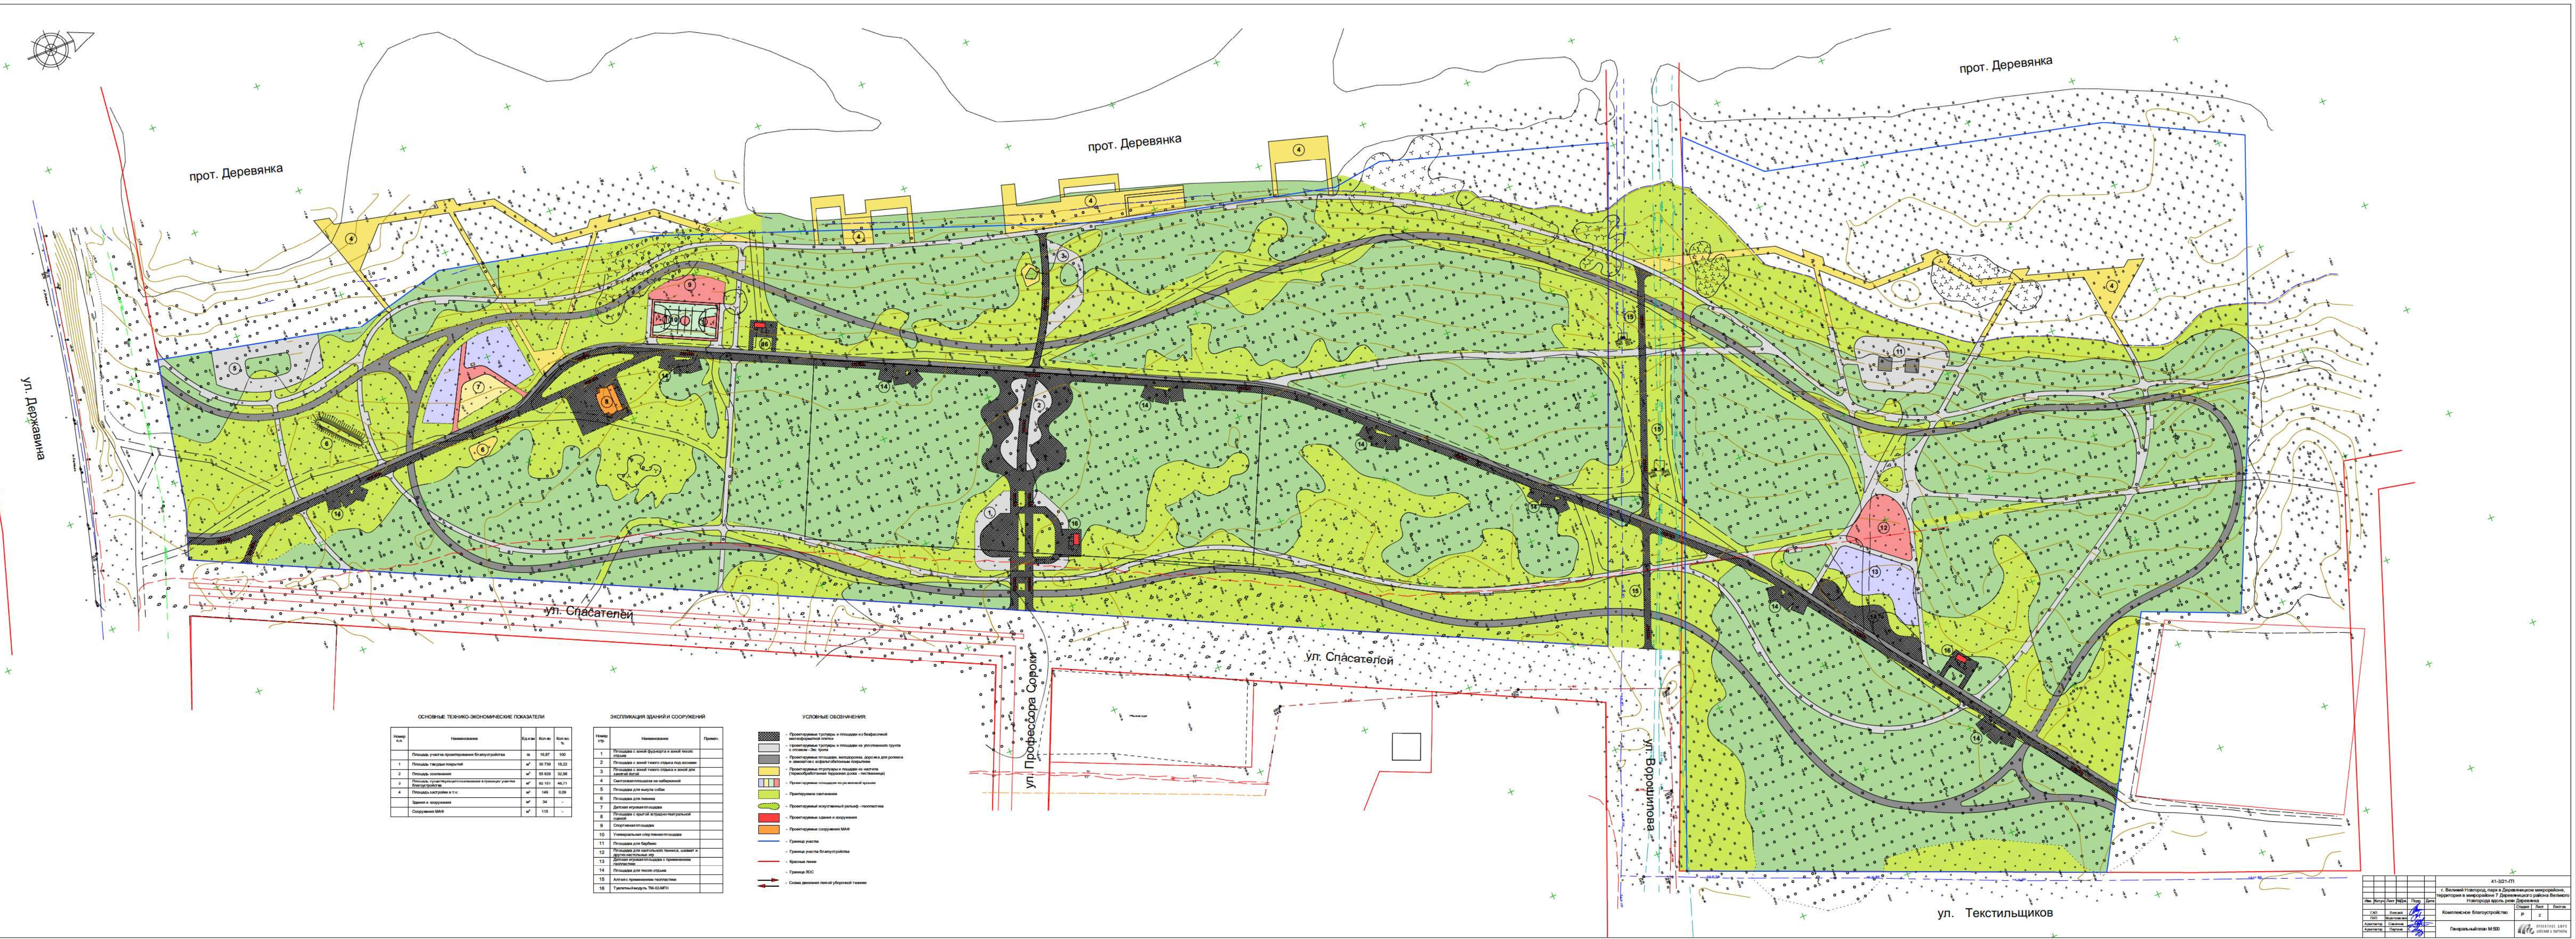

ОСНОВНЫЕ ТЕХНИКО-ЭКОНОМИЧЕСКИЕ ПОКАЗАТЕЛИ

Номер п.п.	Наименование	Ед.изм	Кол-во	Кол-во %
	Площадь участка проектирования благоустройства	га	16,87	100
1	Площадь твердых покрытий	м²	30 739	18,22
2	Площадь озеленения	м²	55 629	32,98
3	Площадь существующего озеленения в границах участка благоустройства	м²	82 151	48,71
4	Площадь застройки в т.ч:	м²	149	0,09
	Здания и сооружения	м²	34	-
	Сооружения МАФ	м²	115	-

ЭКСПЛИКАЦИЯ ЗДАНИЙ И СООРУЖЕНИЙ

Номер стр.	Наименование	Примеч.
1	Площадка с зоной фудкорта и зоной тихого отдыха	
2	Площадка с зоной тихого отдыха под соснами	
3	Площадка с зоной тихого отдыха и зоной для занятий йогой	
4	Смотровая площадка на набережной	
5	Площадка для выгула собак	
6	Площадка для пикника	
7	Детская игровая площадка	
8	Площадка с крытой эстрадно-театральной сценой	
9	Спортивная площадка	
10	Универсальная спортивная площадка	
11	Площадка для барбекю	
12	Площадка для настольного тенниса, шахмат и других настольных игр	
13	Детская игровая площадка с применением геопластики	
14	Площадка для тихого отдыха	
15	Аллея с применением геопластики	
16	Туалетный модуль ТМ-02-МГН	

УСЛОВНЫЕ ОБОЗНАЧЕНИЯ:

▩ - Проектируемые тротуары и площадки из безфасочной мелкоформатной плитки
▭ - Проектируемые тротуары и площадки из уплотненного грунта с отсевом - Эко тропа
■ - Проектируемые площадки, велодорожка, дорожка для роликов и самокатов с асфальтобетонным покрытием
🟨 - Проектируемые птротуары и лощадки из настила (термообработанная террасная доска - лиственница)
▥ - Проектируемые площадки из резиновой крошки
▨ - Проетируемое озеленение
▨ - Проектируемый искуственный рельеф - геопластика
🟥 - Проектируемые здания и сооружения
🟧 - Проектируемые сооружения МАФ
— - Граница участка
- Граница участка благоустройства
— - Красные линии
- Граница ЛОС
⇄ - Схема движения легкой уборочной техники

Изм.	Кол.уч	Лист	№Док.	Подп.	Дата
ГАП		Лопский			
ГИП		Коротковская			
Архитектор		Саватеева			
Архитектор		Паутина			

41-3/21-ГП

г. Великий Новгород, парк в Деревяницком микрорайоне, территория в микрорайоне 7 Деревяницкого района Великого Новгорода вдоль реки Деревянка

Комплексное благоустройство	Стадия	Лист	Листов
	Р	2	

Генеральный план М:500

ПРОЕКТНОЕ БЮРО ЛОПСКИЙ & ПАРТНЕРЫ

Формат А0 2 340х841