

*Волосьяно А.М. Титов А.М.*

**ДИЗАЙН-ПРОЕКТ**  
**благоустройства**  
**дворовой территории мкд**  
**по адресу: ул.Б.Московская,д.52/9**  
**кадастровый номер 53:23:7100603:5**

Разработчик:  
Начальник участка  
ООО «УК «Береста»  
\_\_\_\_\_/ Петров А.М.  
(подпись) (ФИО)

Великий Новгород  
2019 год

## Пояснительная записка

Комфортность проживания в многоквартирных жилых домах определяется уровнем благоустройства дворовых территорий с учетом организации во дворах дорожно-тропиночной сети, реконструкции озеленения, детских спортивно-игровых площадок, организации площадок для выгула собак, искусственного освещения в вечернее и ночное время, упорядочения парковки индивидуального транспорта, обустроенного места для сбора и временного хранения мусора. Формирование благоприятной и современной городской среды жизнедеятельности является основной целью градостроительной политики, осуществляемой в пределах жилых территорий органами государственной власти Российской Федерации, органами субъектов Российской Федерации и органами местного самоуправления. Анализ обеспеченности дворов элементами внешнего благоустройства показывает, что уровень их комфортности не отвечает современным требованиям жителей города Великий Новгород.

Участие в подпрограмме "Благоустройство дворовых территорий многоквартирных домов Великого Новгорода" муниципальной программы Великого Новгорода "Формирование современной городской среды на территории Великого Новгорода" на 2018 - 2022 годы, утвержденной постановлением Администрации Великого Новгорода от 22.12.17 № 5757 с целью создания безопасных и благоприятных условий проживания граждан, что даст возможность получить субсидии из бюджетов, предоставляемые для осуществления мероприятий, направленных на комплексное благоустройство территорий Великого Новгорода.

Дизайн-проектом предусматривается благоустройство дворовой территории многоквартирного жилого дома в \_\_\_3\_\_\_этажном, \_1969\_\_\_ года постройки. Последний капитальный ремонт асфальтового покрытия производился 1999 году

Земельный участок располагается по адресу:

**ул.Б.Московская,д.52/9**

площадь земельного участка составляет \_3146\_\_ кв.м;

категория земель: земли населенных пунктов.

Минимальный перечень производимых работ, согласно правил благоустройства и дизайна городской среды Великого Новгорода № 1050 от 26.09.2000г.:  
ремонт асфальтового покрытия с установкой бортового камня \_\_\_1268,7\_\_\_ кв.м. и поднятием люков - 8 шт.;, установка \_\_\_2\_\_\_ скамеек и \_\_\_2\_\_\_ урн, обеспечение освещения дворовых территорий \_\_\_0\_\_\_ светильников. Модель скамейки см. приложение №1, модель урны см. приложение №2, малые формы см.приложение №3

В связи с тем, что на данном земельном участке нет дождеприемных колодцев, принято решение по организации вертикальной планировки, благодаря которой по запланированным уклонам поверхности дорог, ливневые стоки попадают в пониженные точки рельефа, т.е. грунт.

Работы производятся в соответствии с согласованным дизайн-проектом организацией имеющей свидетельство о допуске к работам, которые оказывают влияние на безопасность объектов капитального строительства согласно перечню, утвержденному приказом Министерства регионального развития Российской Федерации от 30 декабря 2009 года № 624.

Работы выполняются в соответствии с соблюдением требований СНиП 12-01-2004 «Организация строительства»; СНиП 3.06.03-85 «Автомобильные дороги»; СНиП III-10-

75 «Благоустройство территорий». Все произведенные работы и используемые материалы должны соответствовать техническим и специальным требованиям качества и подтверждаться данными лабораторного контроля.

Все используемые материалы являются экологическими чистыми, не ведут к ухудшению состояния окружающей природной среды.

Места производства работ должны быть ограждены устройствами, на проезжей части дорог – оборудованы соответствующими дорожными знаками для обеспечения безопасности дорожного движения в соответствии с ВСН37-84.

Время производства работ с 9.00 до 19.00 по рабочим дням. Во время производства работ предусмотреть мероприятия, обеспечивающие уровень шума и вибрации, не превышающие нормы СНиП II -12-77 «Защита от шума».





Строительные материалы доставлять по мере необходимости. Каждый день производить уборку. Строительные и другие отходы, образовавшиеся в результате производства работ, должны накапливаться в контейнере либо в мешках с последующим вывозом на полигон бытовых отходов. Складирование отходов на проезжей части, тротуарах и газонах не допускается.

Все работы по благоустройству должны вестись в соответствии с требованиями доступности для маломобильных групп населения.

### Экспликация зданий и сооружений

№ п/п	Наименование	Примечание
1	Многоквартирный дом	Б.Московская,д.52/9
2	Детская площадка с подсыпкой песком	5 элементов


### Условные обозначения

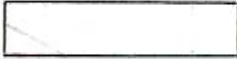Наименование	Условное графическое изображение
Граница земельного участка	—
Существующие деревья	
Формовка деревьев	
Устанавливаемое ограждение, h=0,5м	
Устанавливаемые бортовые камни БР 100.30.15 или БР 100.20.8	- - - - -
Устройство а/б покрытия мелкозернистого толщиной 0,05м, марка II, тип Б	
Канализационные люки	
Устройство щебеночного покрытия толщиной 0,1м	
Установка урн	X
Установка скамеек	





### Ведомость работ

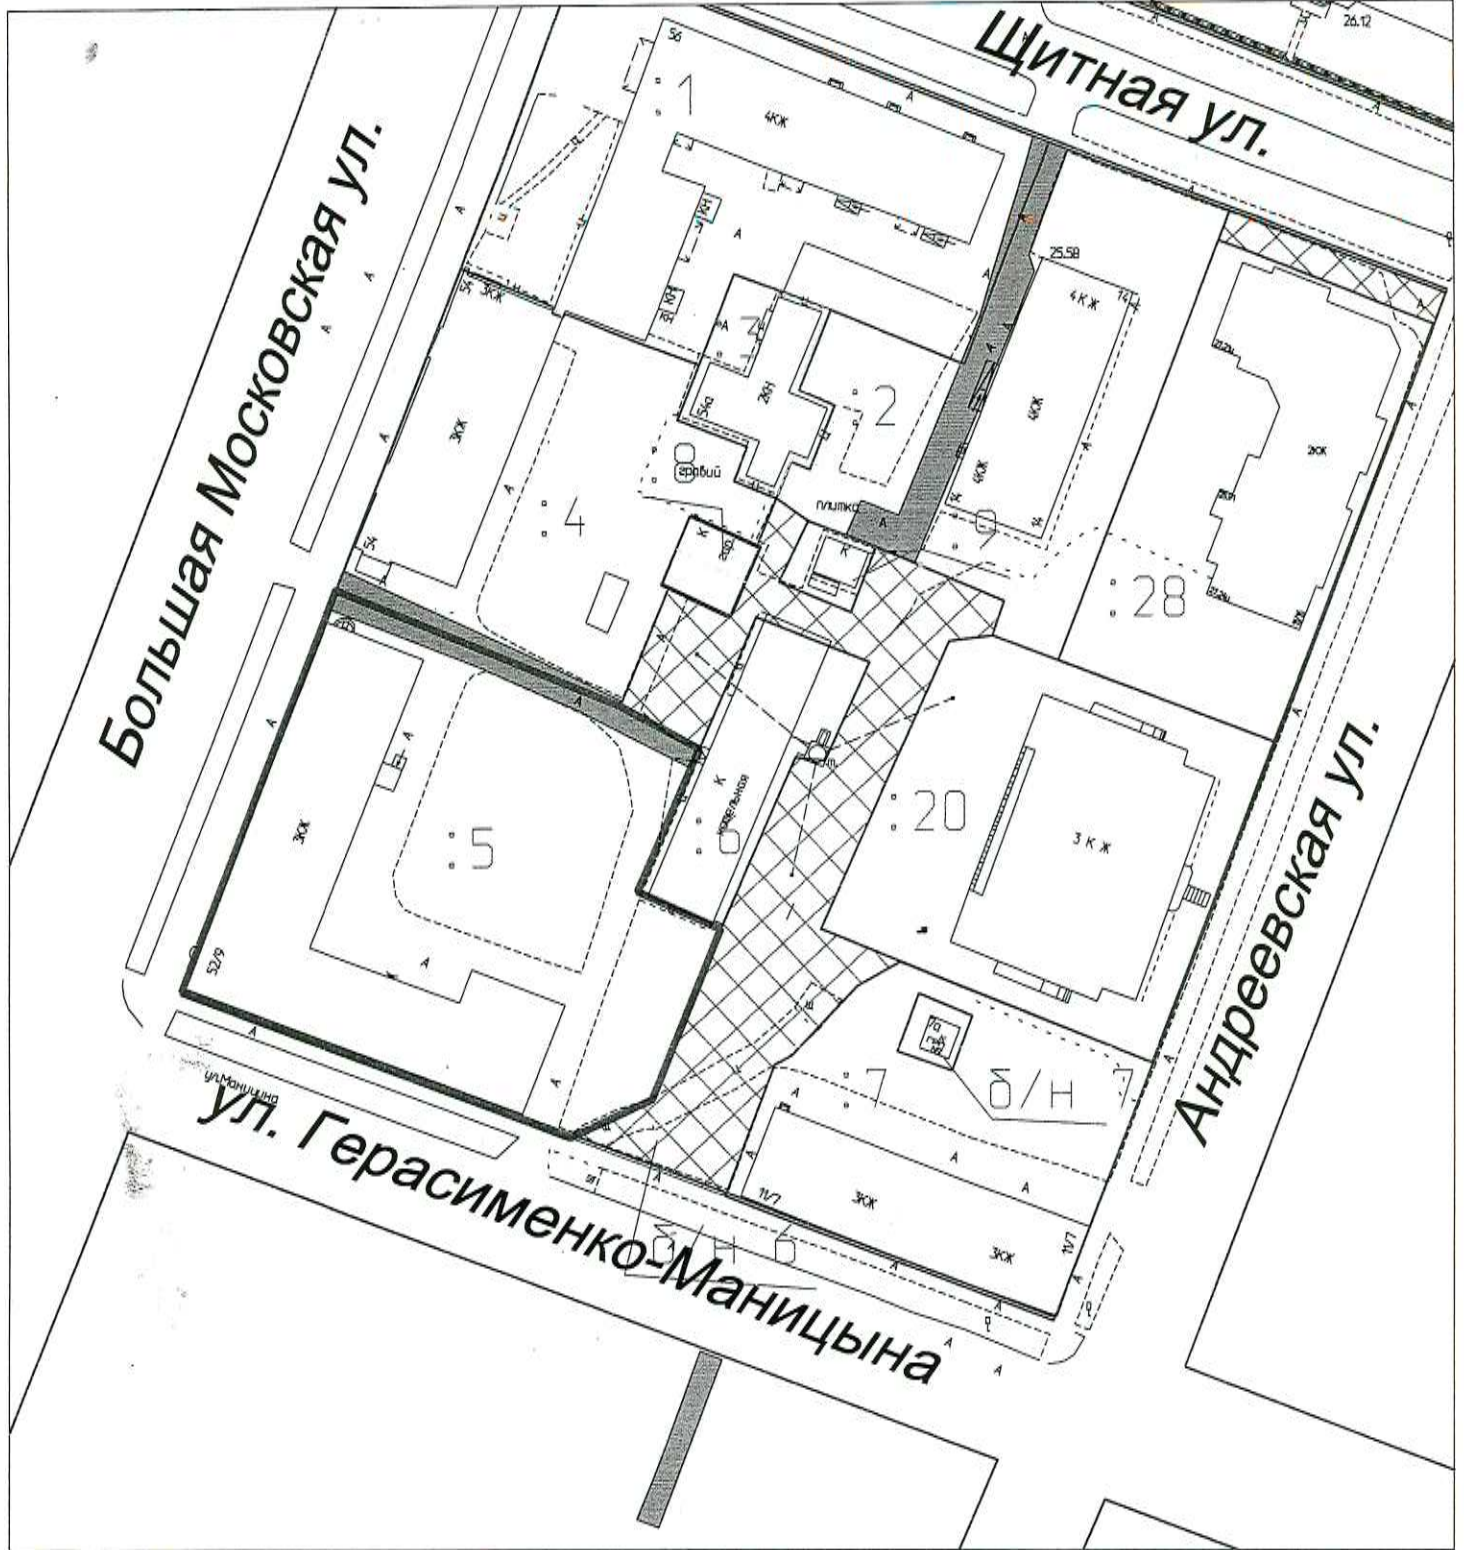№ п/п	Наименование	Ед. изм.	Количество	Примечание
1	Демонтируемое асфальтобетонное покрытие (фрезерование)	м <sup>2</sup>	700	
2	Устройство а/б покрытия мелкозернистого толщиной 0,05м, марка II, тип Б	м <sup>2</sup>	1268,7	
3	Установка бортовых камней бетонных БР 100.30.15	пм	97	
4	Монтаж ограждения	пм		
5	Формовка деревьев/кустов	шт.	22/6	

6	Установка урн	шт.	2	
7	Установка скамеек	шт.	2	
8	Установка малых форм (карусель, горка, тренажер, песочница, стенка-турник)	шт.	5	
9				



Условные обозначения:

-  - красная линия
-  - граница земельного участка по проекту межевания
-  - земельные участки общего пользования
-  - проезды общего пользования (сервитут)



Сведения об участке:

площадь земельного участка по проекту межевания - 3160 кв.м

Категория земель: земли населенных пунктов

Вид разрешенного использования определяется в соответствии с градостроительным регламентом территориальной зоны СИ.2, утвержденным в составе правил землепользования и застройки в Великом Новгороде, утвержденных решением Новгородской городской Думы от 19.12.96 № 36 (в действующей редакции) или в соответствии с классификатором видов разрешенного использования, утвержденным приказом Минэкономразвития России от 1 сентября 2014 г. N 540 (в действующей редакции)

Сведения ИСОГД из раздела V "Документация по планировке территории"

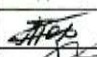		Подпись	Дата
Главный специалист	Топилина А.В.		20.08.2018
Зам. председателя комитета	Гребенюк А.В.		20.08.2018


фрагмент проекта межевания квартала 6 Великого Новгорода, утвержденного постановлением Администрации Великого Новгорода от 15.11.2011 № 5020, в части земельного участка по адресу: Российская Федерация, Новгородская область, Великий Новгород, Б.Московская ул., д. 52/9

Лист	Листов
1	1

М 1:1000

Комитет архитектуры и градостроительства Администрации Великого Новгорода

Составлено  
Инж. Топакин А.В.

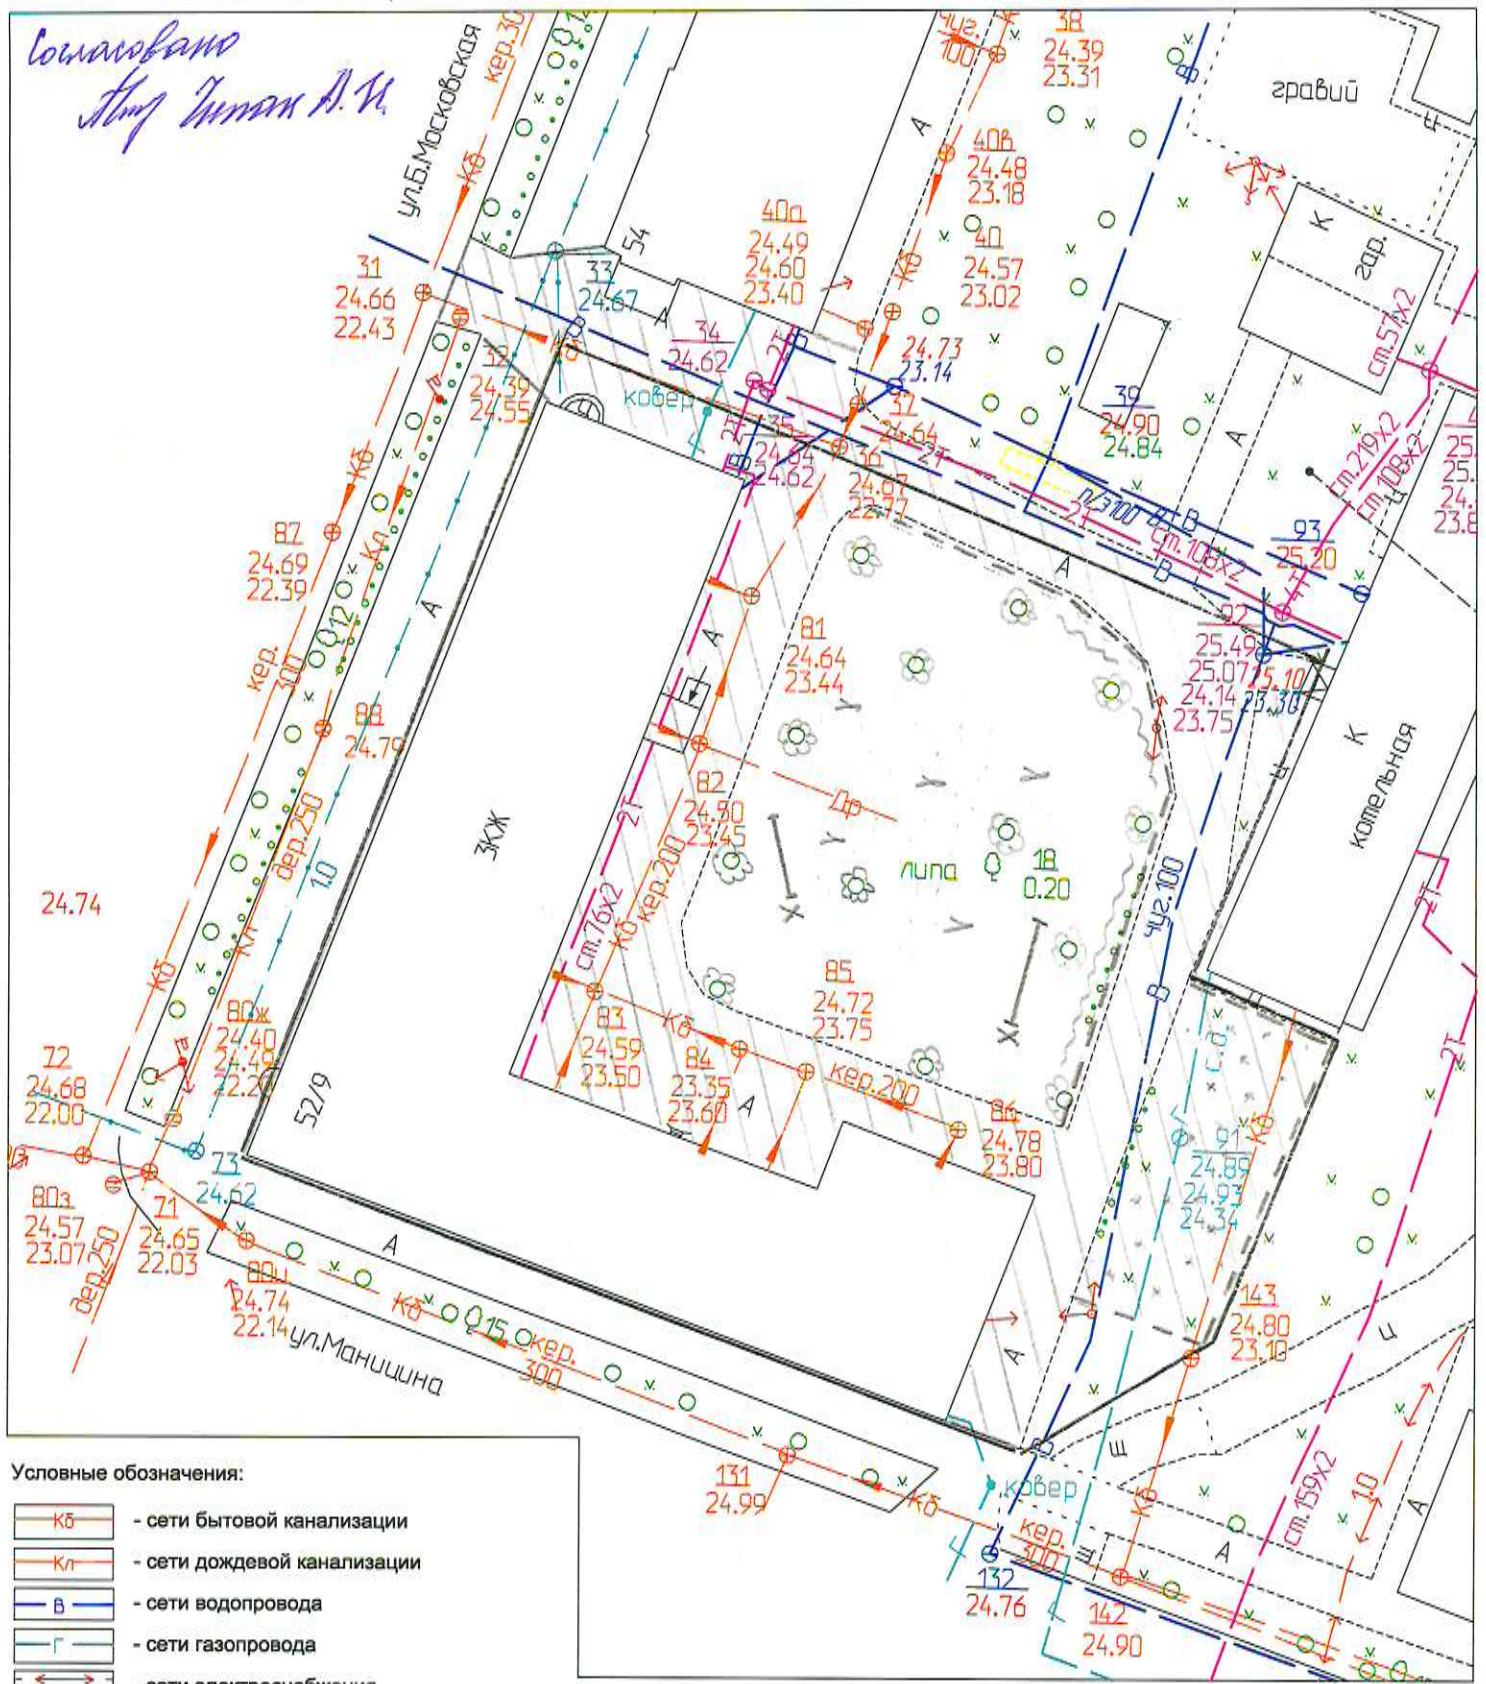

- Условные обозначения:
- KB - сети бытовой канализации
  - Kл - сети дождевой канализации
  - B - сети водопровода
  - Г - сети газопровода
  - E - сети электроснабжения
  - T - сети теплоснабжения
  - C - сети связи

Примечание:  
Топографическая съемка 1996 года  
Требуется обновление материалов съемки

Сведения ИСОГД из раздела IX "Геодезические и картографические материалы"				Лист	Листов
		Подпись	Дата		
Главный специалист	Топина А.В.		08.11.2018	1	1
Зам. председателя комитета	Гребенюк А.В.		08.11.2018		
Большая Московская ул., д. 52/9 квартал 6 Великий Новгород					
Топографическая съемка М 1:500				Комитет архитектуры и градостроительства Администрации Великого Новгорода	



**ТЕРЕМОК**

НАВИГАТОР ОТ МЕТАЛЛИЧЕСКИХ


**АКЦИИ!!!**

март 2019

г. Челябинск, Коммунальное предприятие "Теремок", Челябинская область, 454000, Челябинск, ул. Советская, 23, 25, 27, 28, 30, 32,1000

3500

Профильная 3200

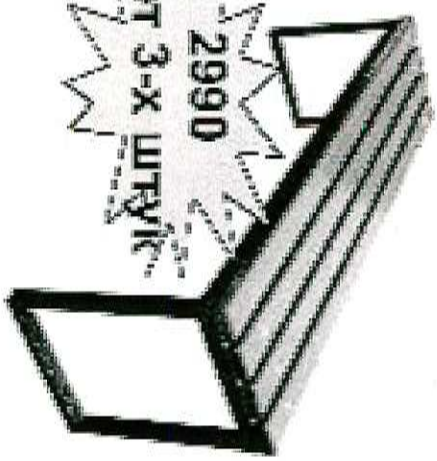

2990

от 3-х штук


4900

Профильная со спинкой 4200




3900

Скоба 3500

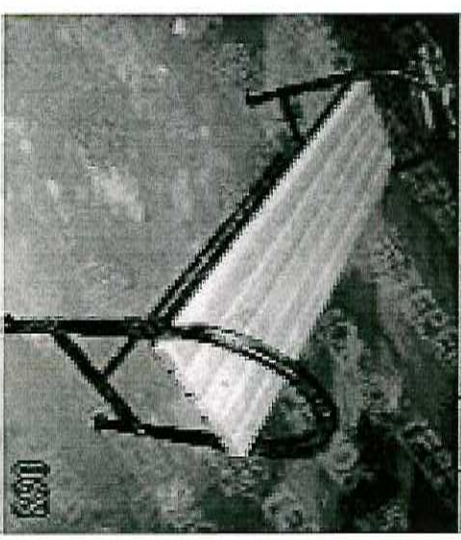

5900

Полукругли 4900

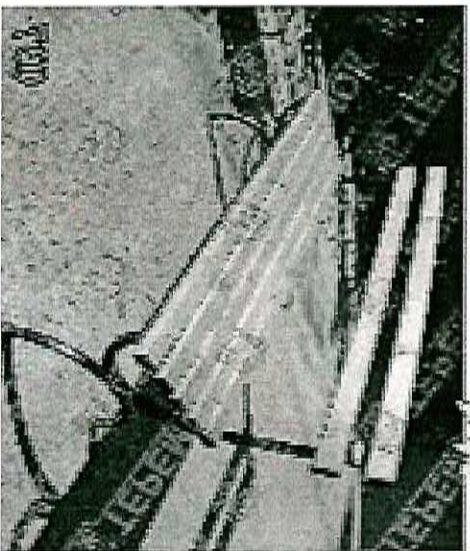


4900

Полукругли 4200




6900

Ажурная 5900

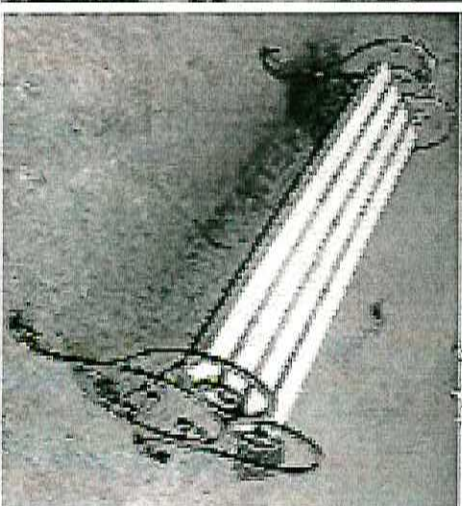


7200

Волна 4900

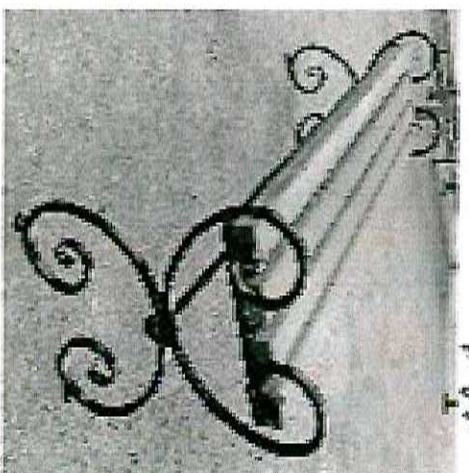

7600

Надежная 6900

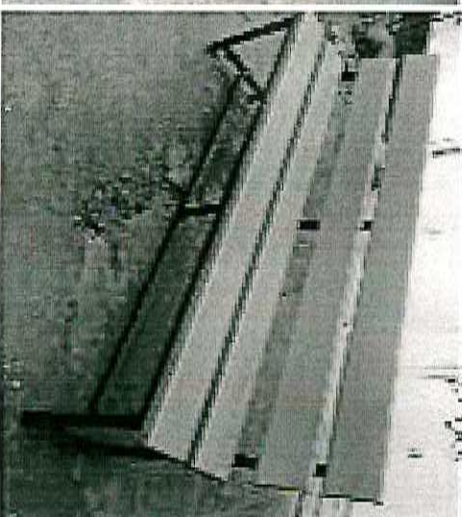






**ТЕРЕМОК**


HEXIMOKAЯ, 57, METPJIJIOHCEHHE

г. Великий Новгород,  
ООО «Теремок», за ул. «С. монт»,  
Деканская, 57  
Тел: (816-2) 15-77-12, 675-500, 675-302, 08

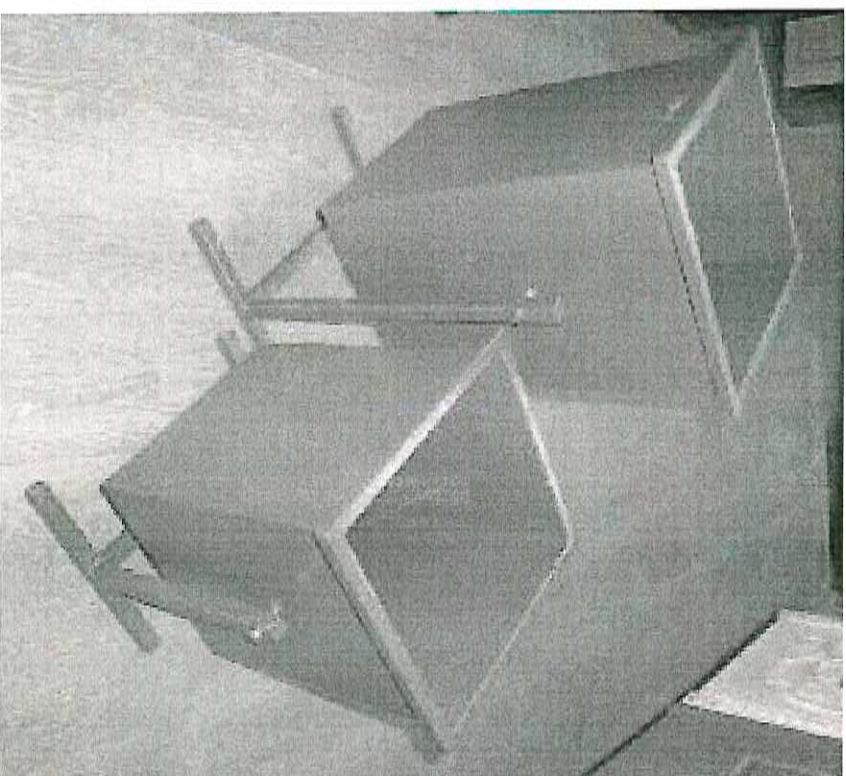

**Урна «Эконом-М» 1800 руб.**

**Высота 340**

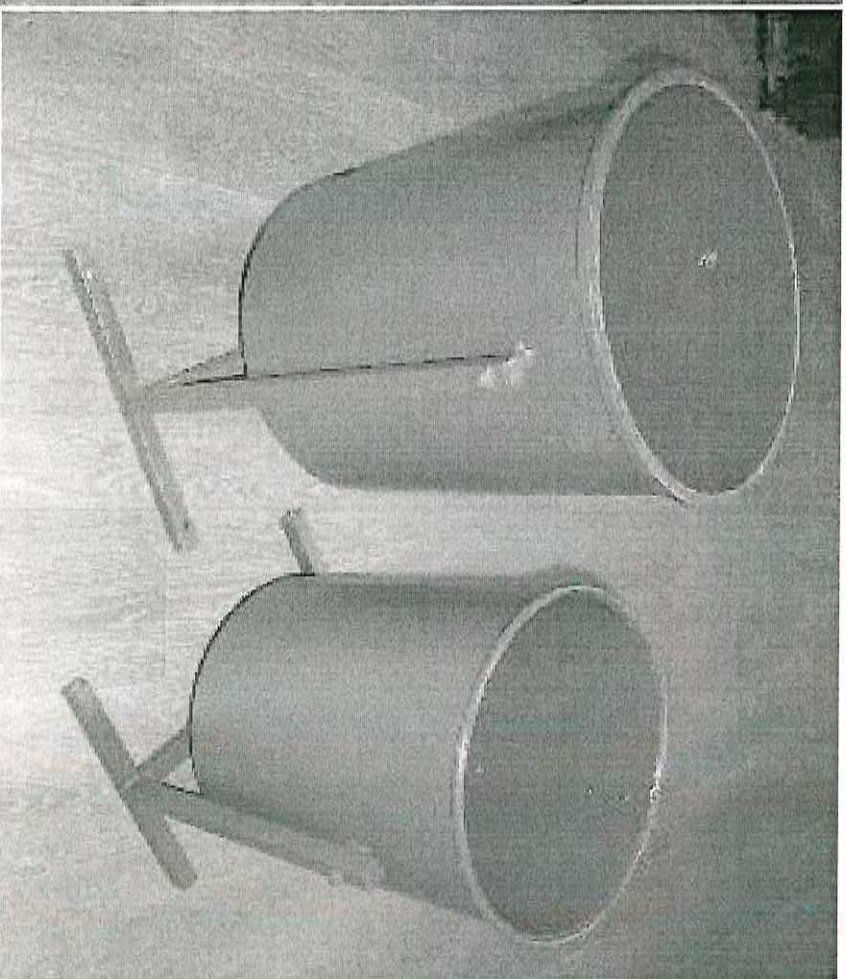

**Урна круглая «Эконом-М» 2200 руб.**

**Высота 320**


**Урна «Эконом-Б» 2400 руб.**

**Высота 410**


**Урна круглая «Эконом-Б» 2800 руб.**

**Высота 360**


- 2500 -

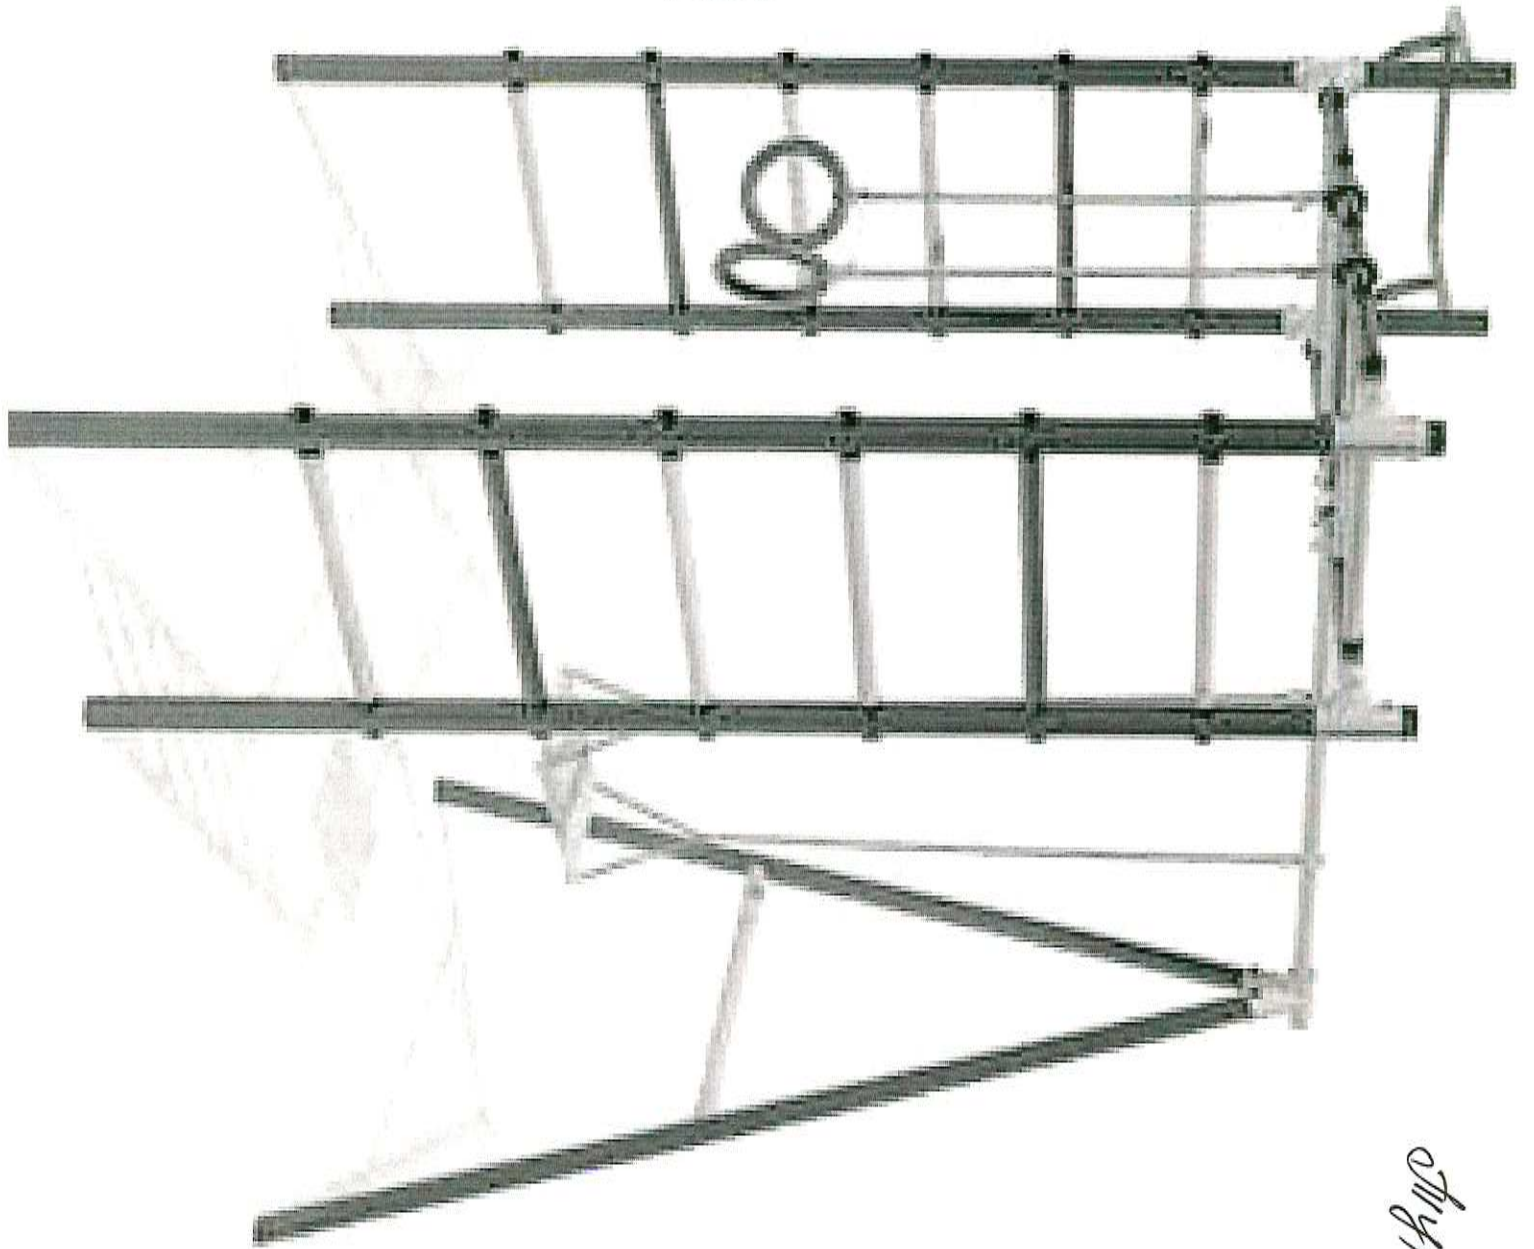


Стыгрукені

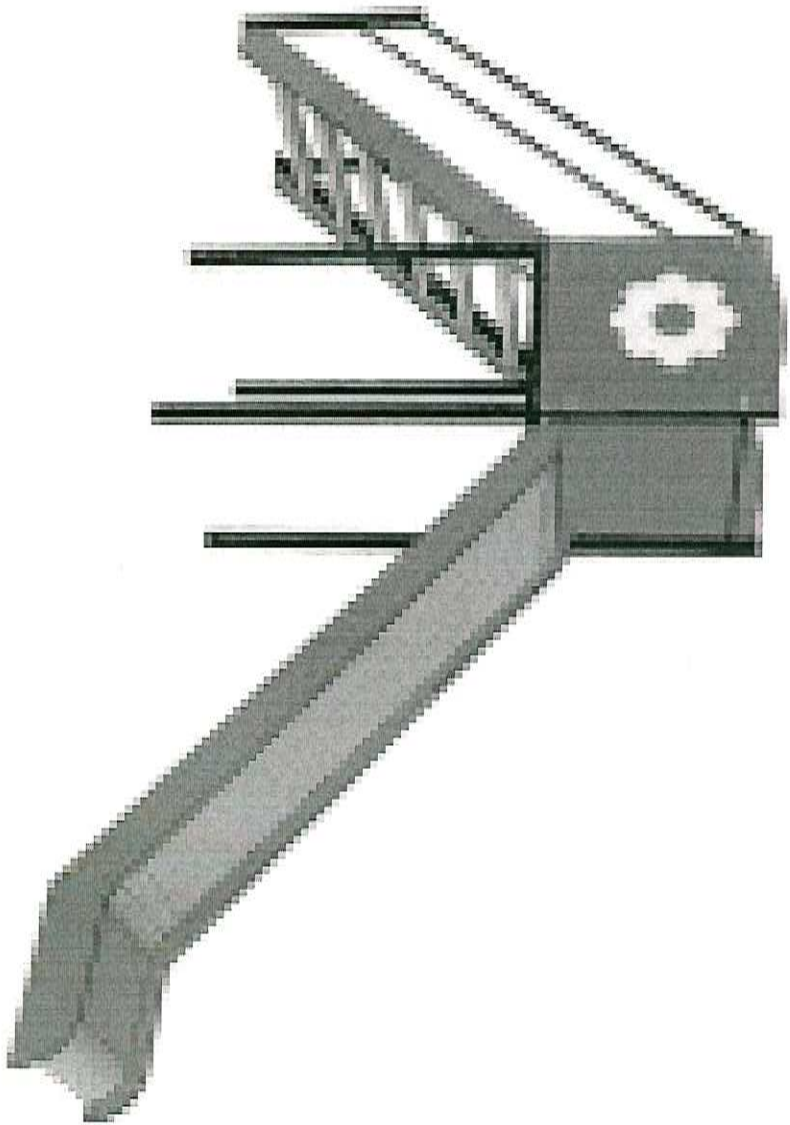


*Sopra*

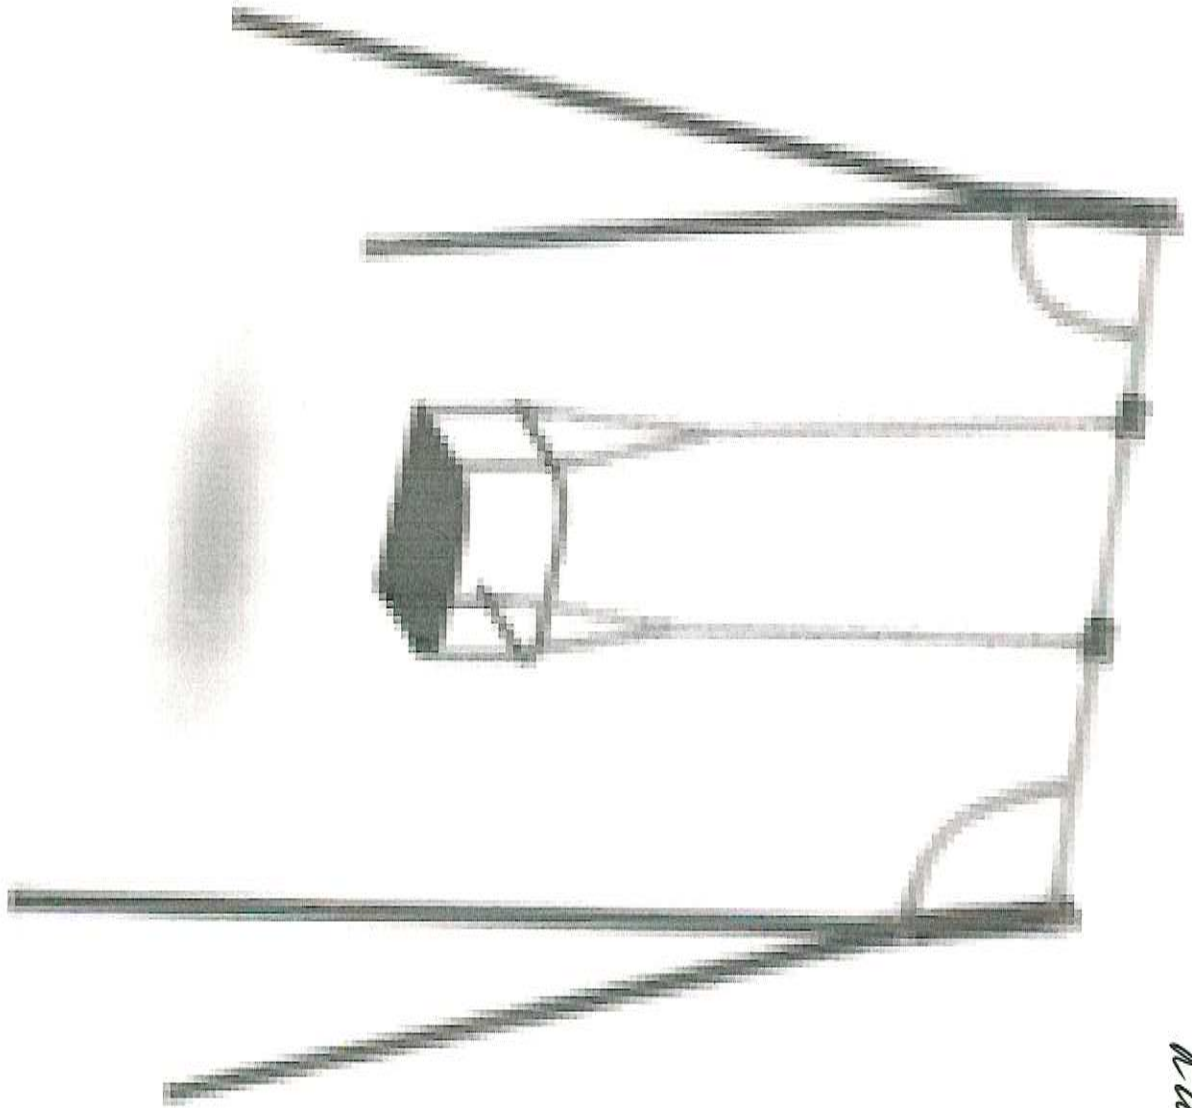

*Ka weeb*

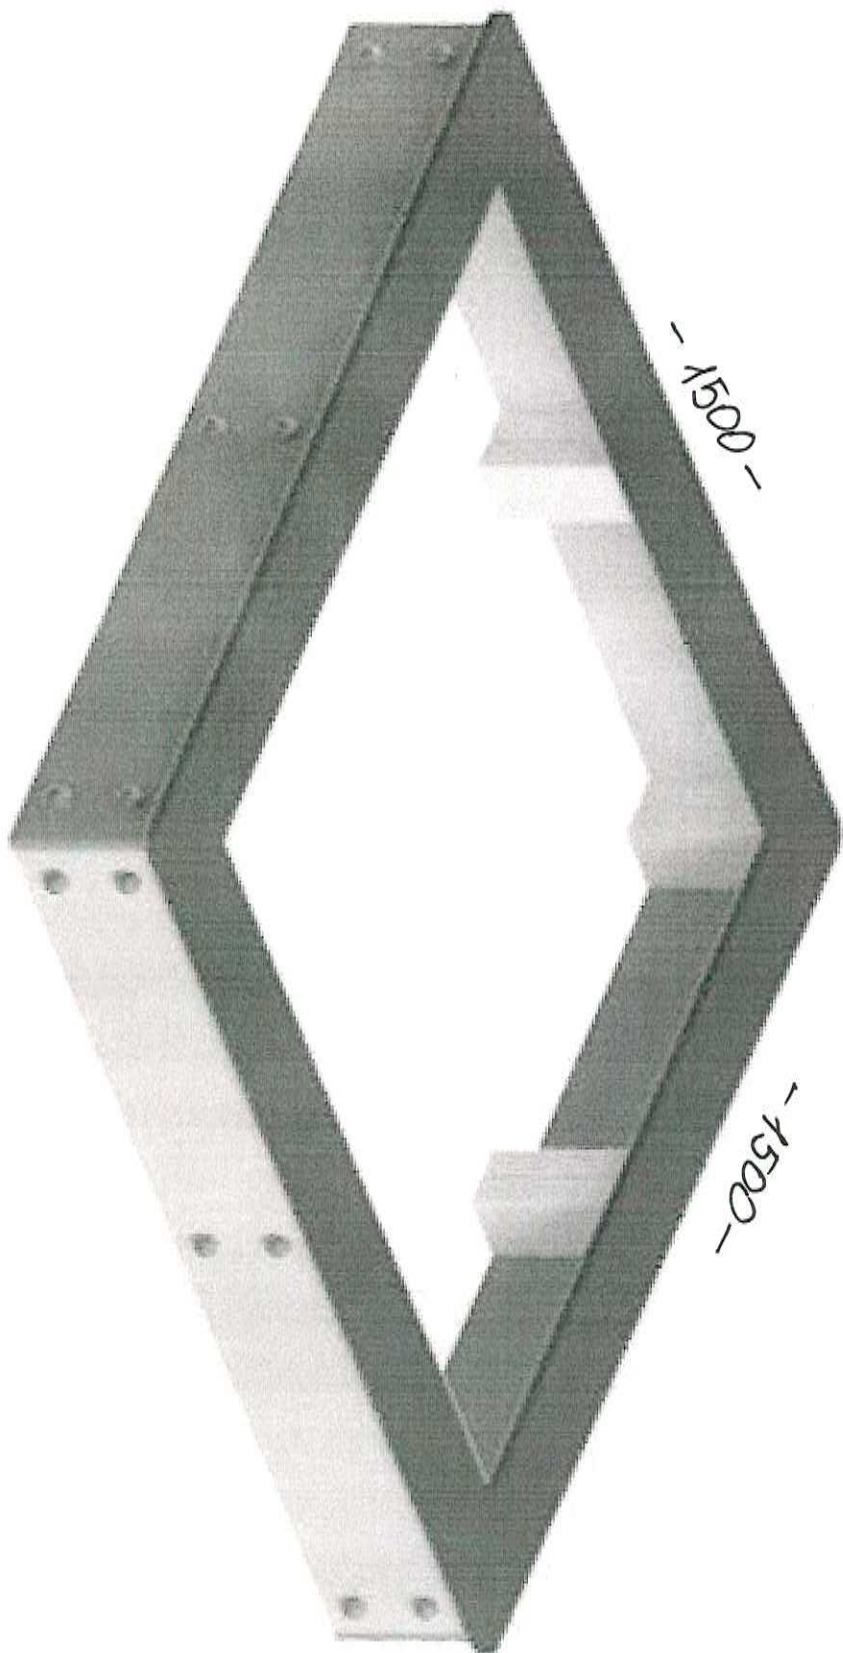

*deco rreger*

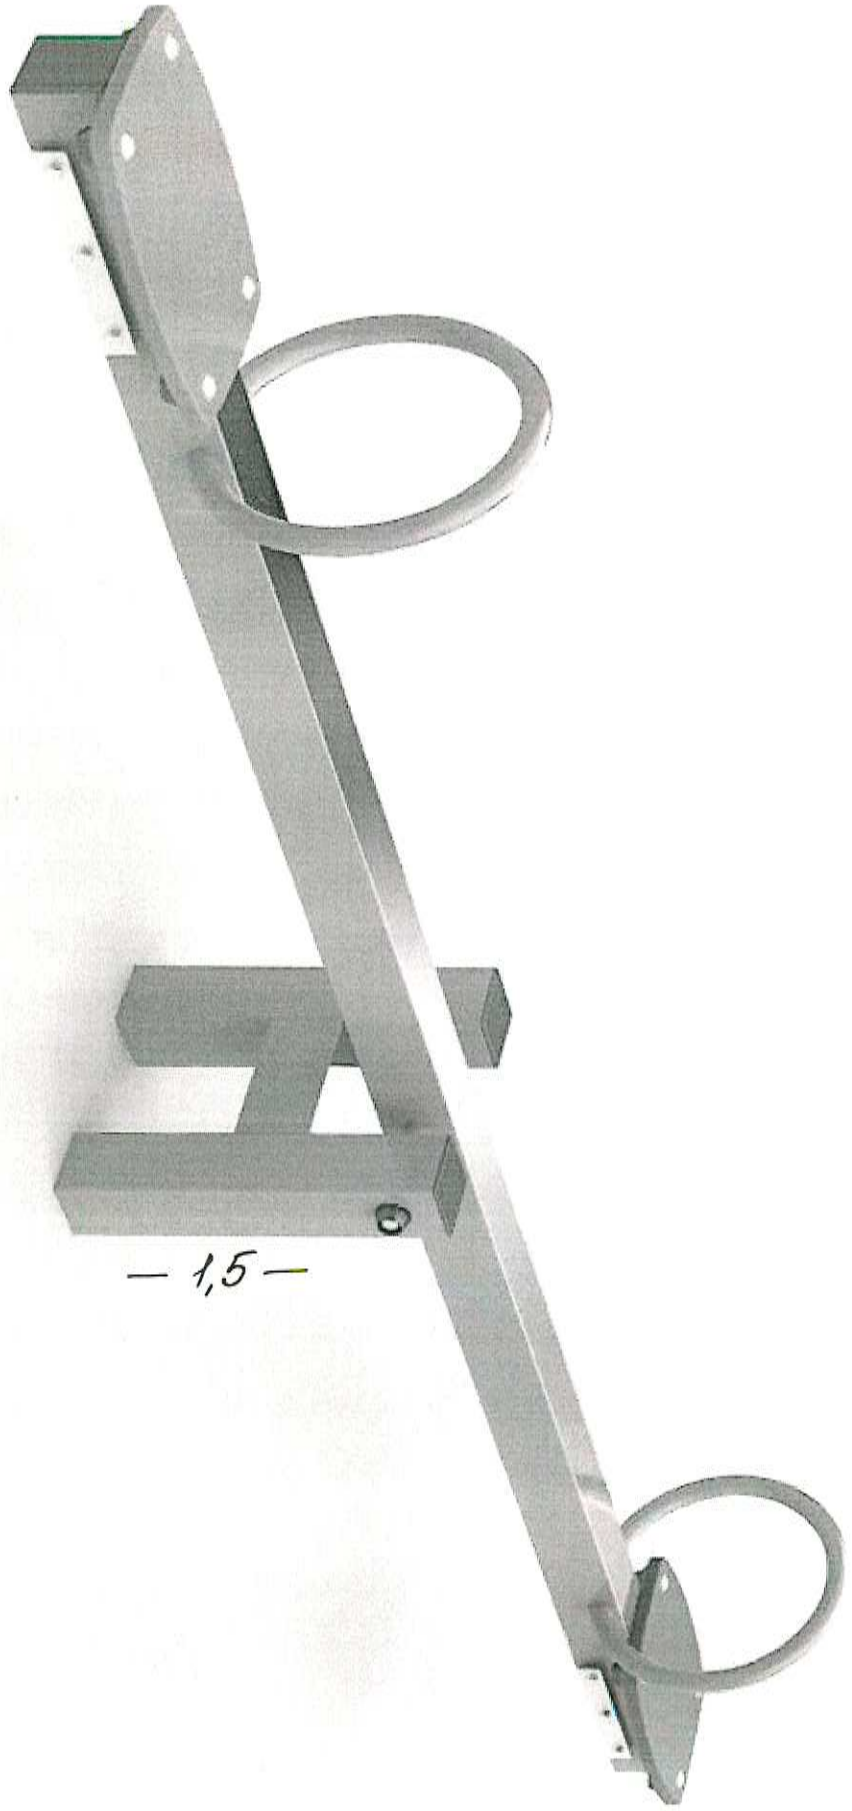

— 1,5 —

*База*