

ООО "Институт "Новгородпроект"


Благоустройство части сквера
между ул. Коровникова и р. Веряжа
в Западном микрорайоне города

Дизайн-проект

Великий Новгород

2017


Инв.№ подл.	Подпись и дата	Взаминв. №

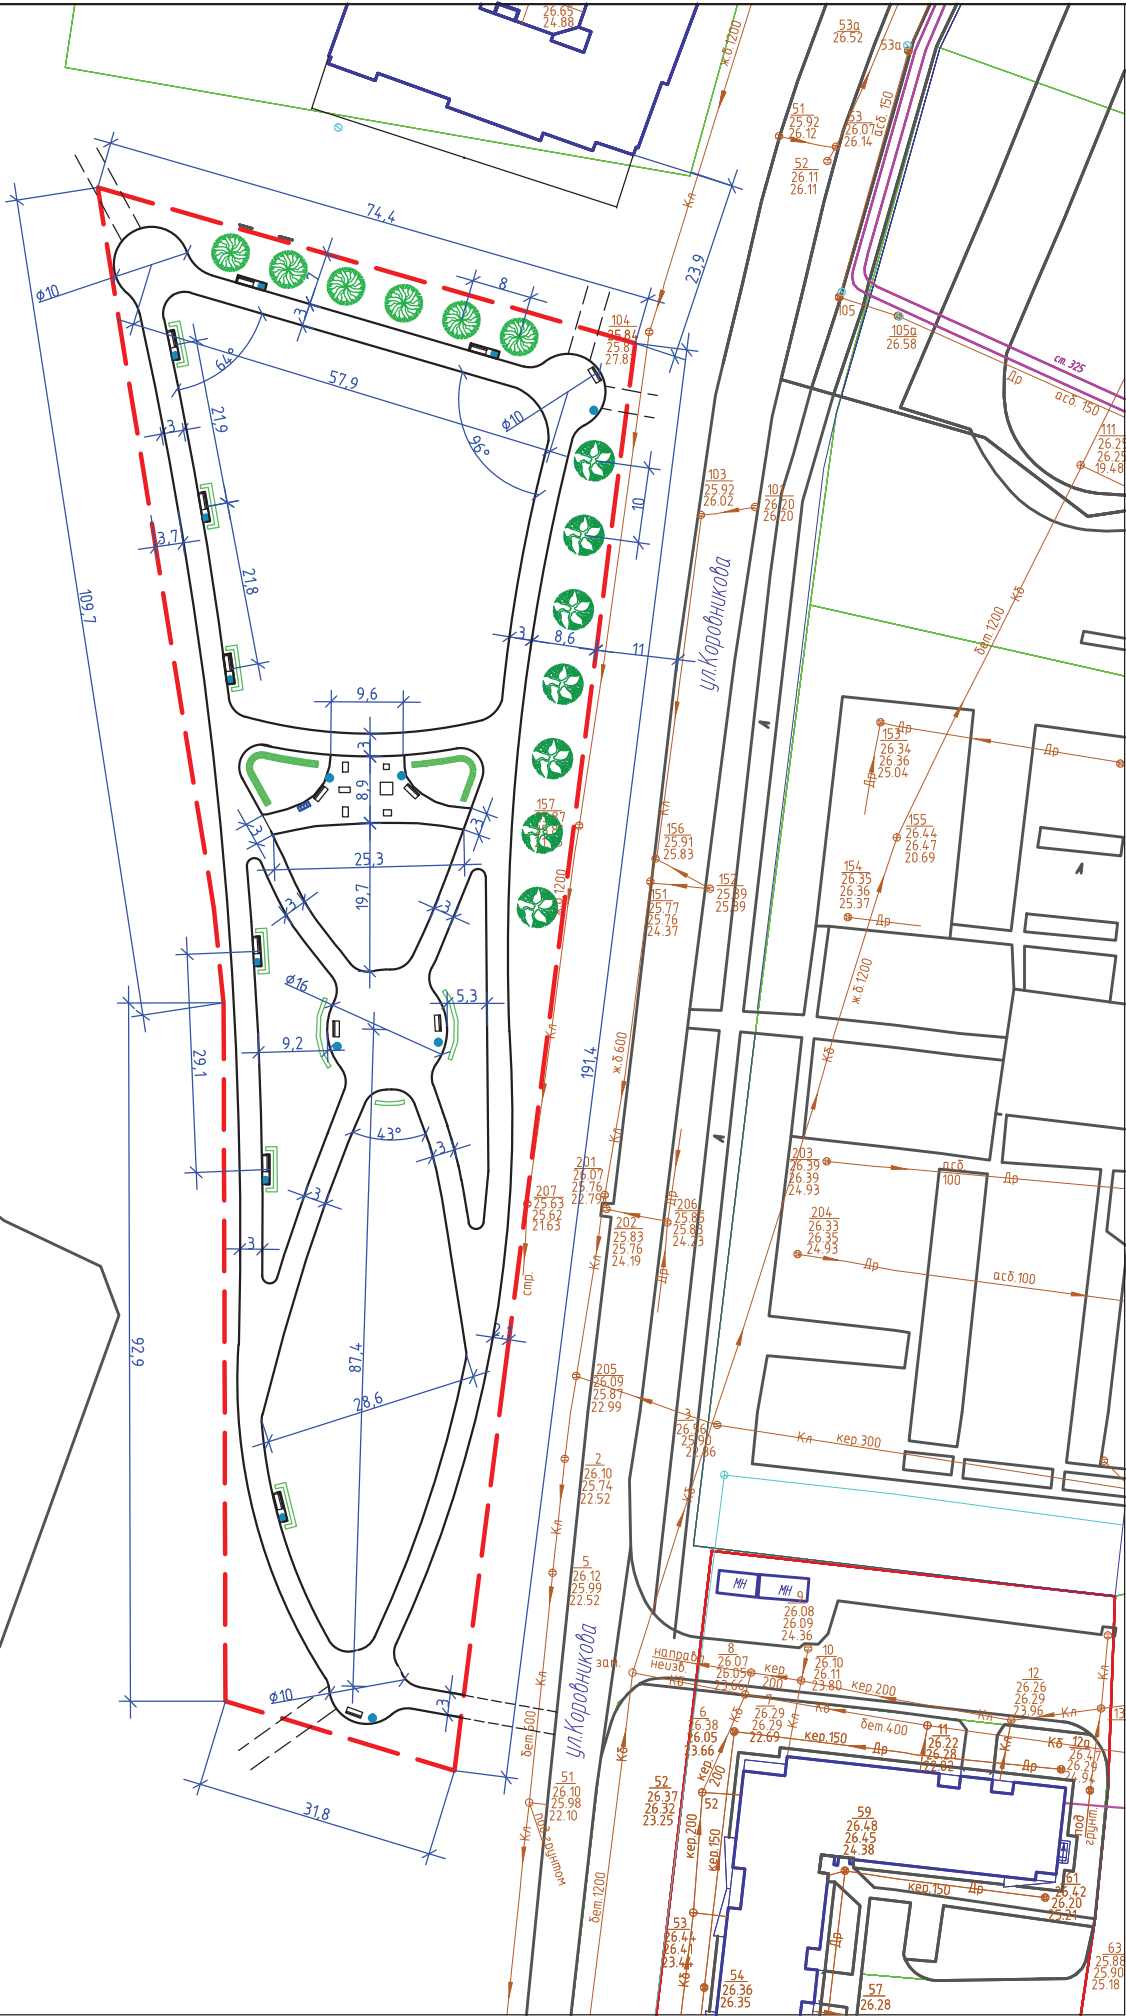

Условные обозначения:

- Границы благоустройства участка
- Перспективная дорожка
- Перспективная посадка дерева (шаровидная ива)
- Перспективная посадка дерева (липа)

Схема устройства площадки для скамейки

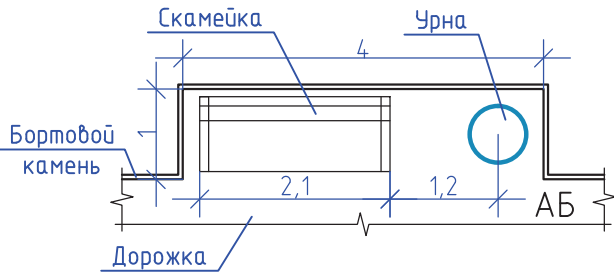


Площадь участка благоустройства: 9226 м2
Площадь асфальтового покрытия: 2197 м2
Площадь газона: 6877 м2
Площадь резинового покрытия спортплощадки: 151 м2
Количество бортового камня: 1208 м.п. (в том числе 52 м на спорт площадку)

- Все размеры на плане даны в метрах.
- Перспективную посадку деревьев предлагается произвести силами жителей близлежащих домов в соответствии с разбивочным планом.


						13-04/17-ДП		
						Благоустройство части территории сквера между ул.Коровникова и р.Веряжа в Западном микрорайоне города		
Изм.	Кол. уч.	Лист.	Ндок.	Подп.	Дата		Стадия	Лист
							ДП	2
Разраб.		Кузьмичев			05.17	Разбивочный план	000 "Институт Новгородпроект"	


Формат А3

Тротуар, тип АБ

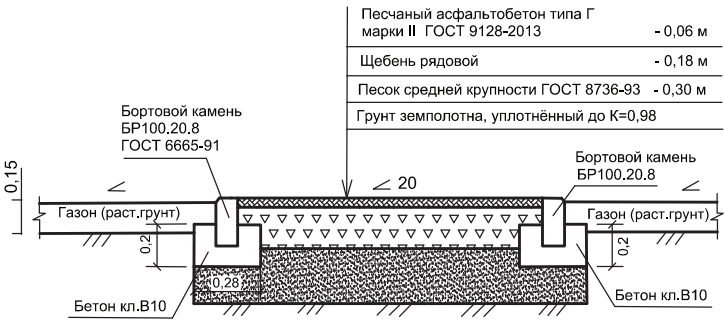

Спортивное резиновое наливное покрытие

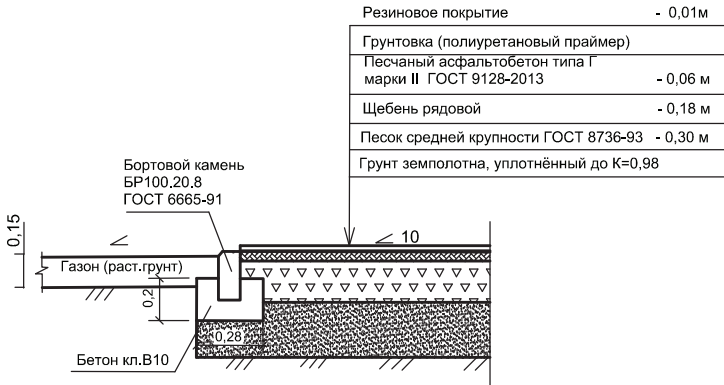

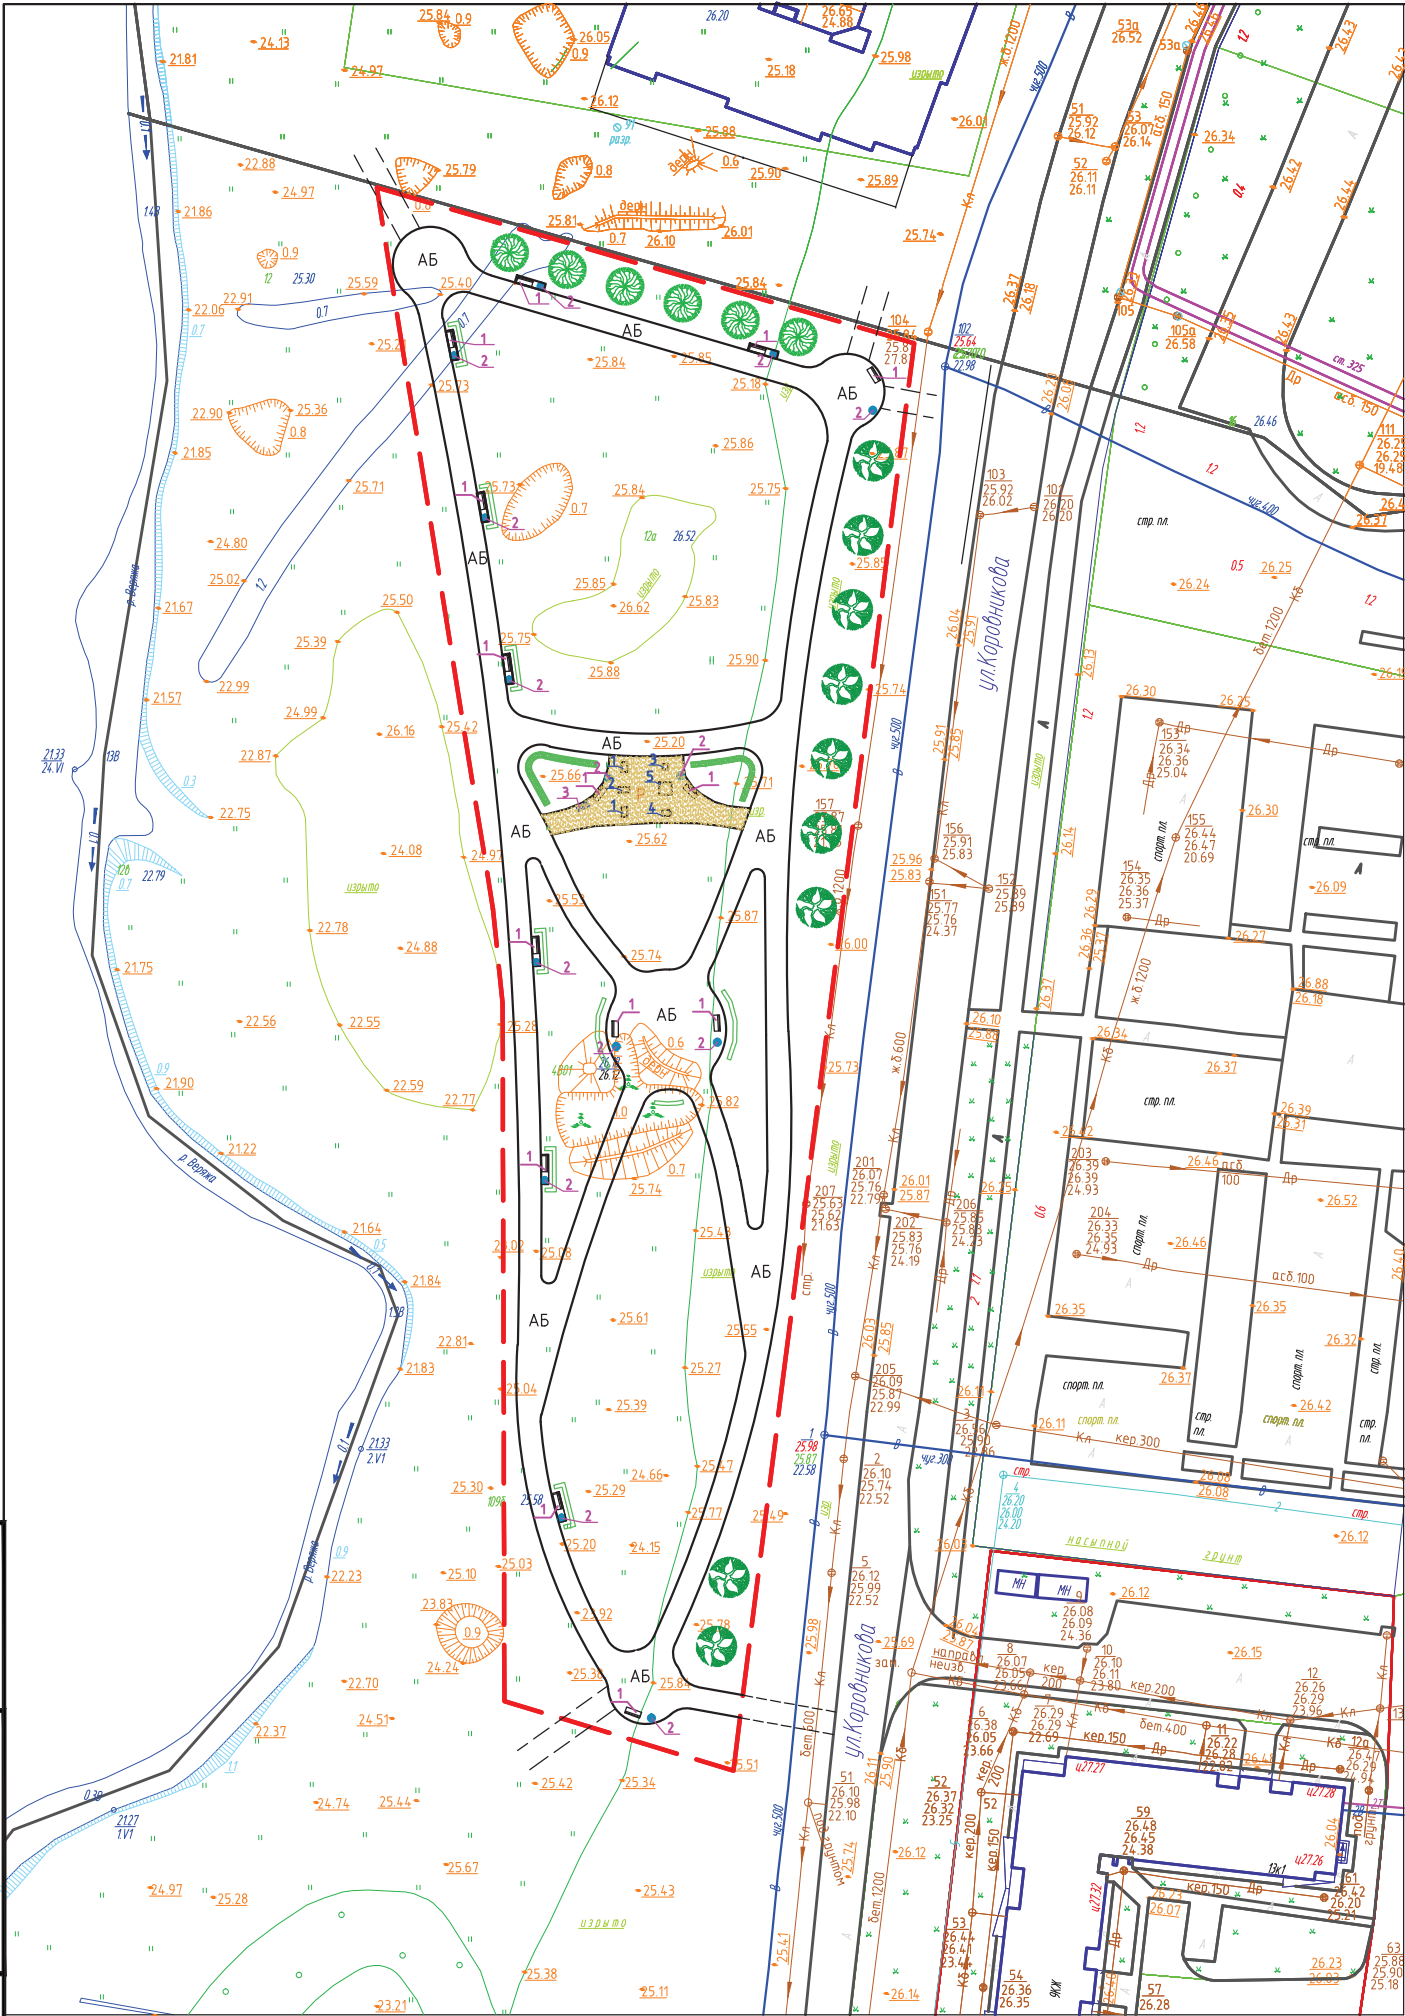

Ведомость малых архитектурных форм и переносных изделий

Поз	Обозначение	Наименование	Кол.	Примечание
	Уличные тренажеры:			
1	Шаговый	СО-3.168.01	2	"ROMANA" ЗАО «Завод игрового спортивного оборудования» г. Москва. Шоу-рум "Велнесс Мир" на Новой Риге Москва, Новорижское шоссе, 5км. от МКАД, ТК "Юнимолл", -1 этаж Телефон: +7 (495) 648 83 82, +7 (495) 98 98 070
2	Эллиптический	СО-3.167.01	1	
3	Маятниковый	СО-3.166.01	1	
4	Жим от груди	СО-3.163.01	1	
5	Турник четырёхуровневый	Romana 501.06.00	1	
Элементы благоустройства:				
1	Парковая скамейка с бетонным основанием	С-78	14	Компания: ООО "АВЕН СПб" Тел.: +7 (812) 648-00-02 E-mail: info@avenmaf.ru Адрес: 197198, Санкт-Петербург, ул. Малая Пушкарская, 32
2	Металлическая урна для мусора	У-206	14	
3	Велопарковка	ВМ-02	1	Металлоизделия53, Визит-сервис, 8 (8162) 55-90-73 Великий Новгород, ул. Большая Санкт-Петербургская, д. 64, корп 1, офис 3

Условные обозначения:

- Границы благоустройства участка
- АБ

Проектируемое асфальто-бетонное покрытие
- Проектируемое спортивное покрытие "Мастерфайбр"
- Перспективная дорожка
- Перспективная посадка дерева (шаровидная ива)
- Перспективная посадка дерева (липа)
- Перспективная посадка низкорастущего кустарника
- Посадка низкорастущего кустарника живая изгородь (пузыреплодник калинолистный h=1.2-1.5м)


Вид скамейки




Вид урны



Вид велопарковки

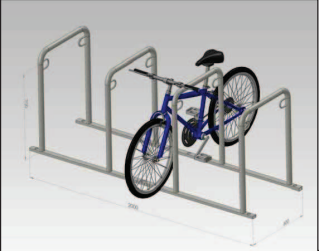

						13-04/17-ДП		
						Благоустройство части территории сквера между ул.Коровникова и р.Веряжа в Западном микрорайоне города		
Изм.	Кол. уч.	Лист	Ндок.	Подп.	Дата		Стадия	Лист
							ДП	3
Разраб.	Кузьмичев				05.17	План благоустройства и озеленения	ООО "Институт Новгородпроект" Формат А3	

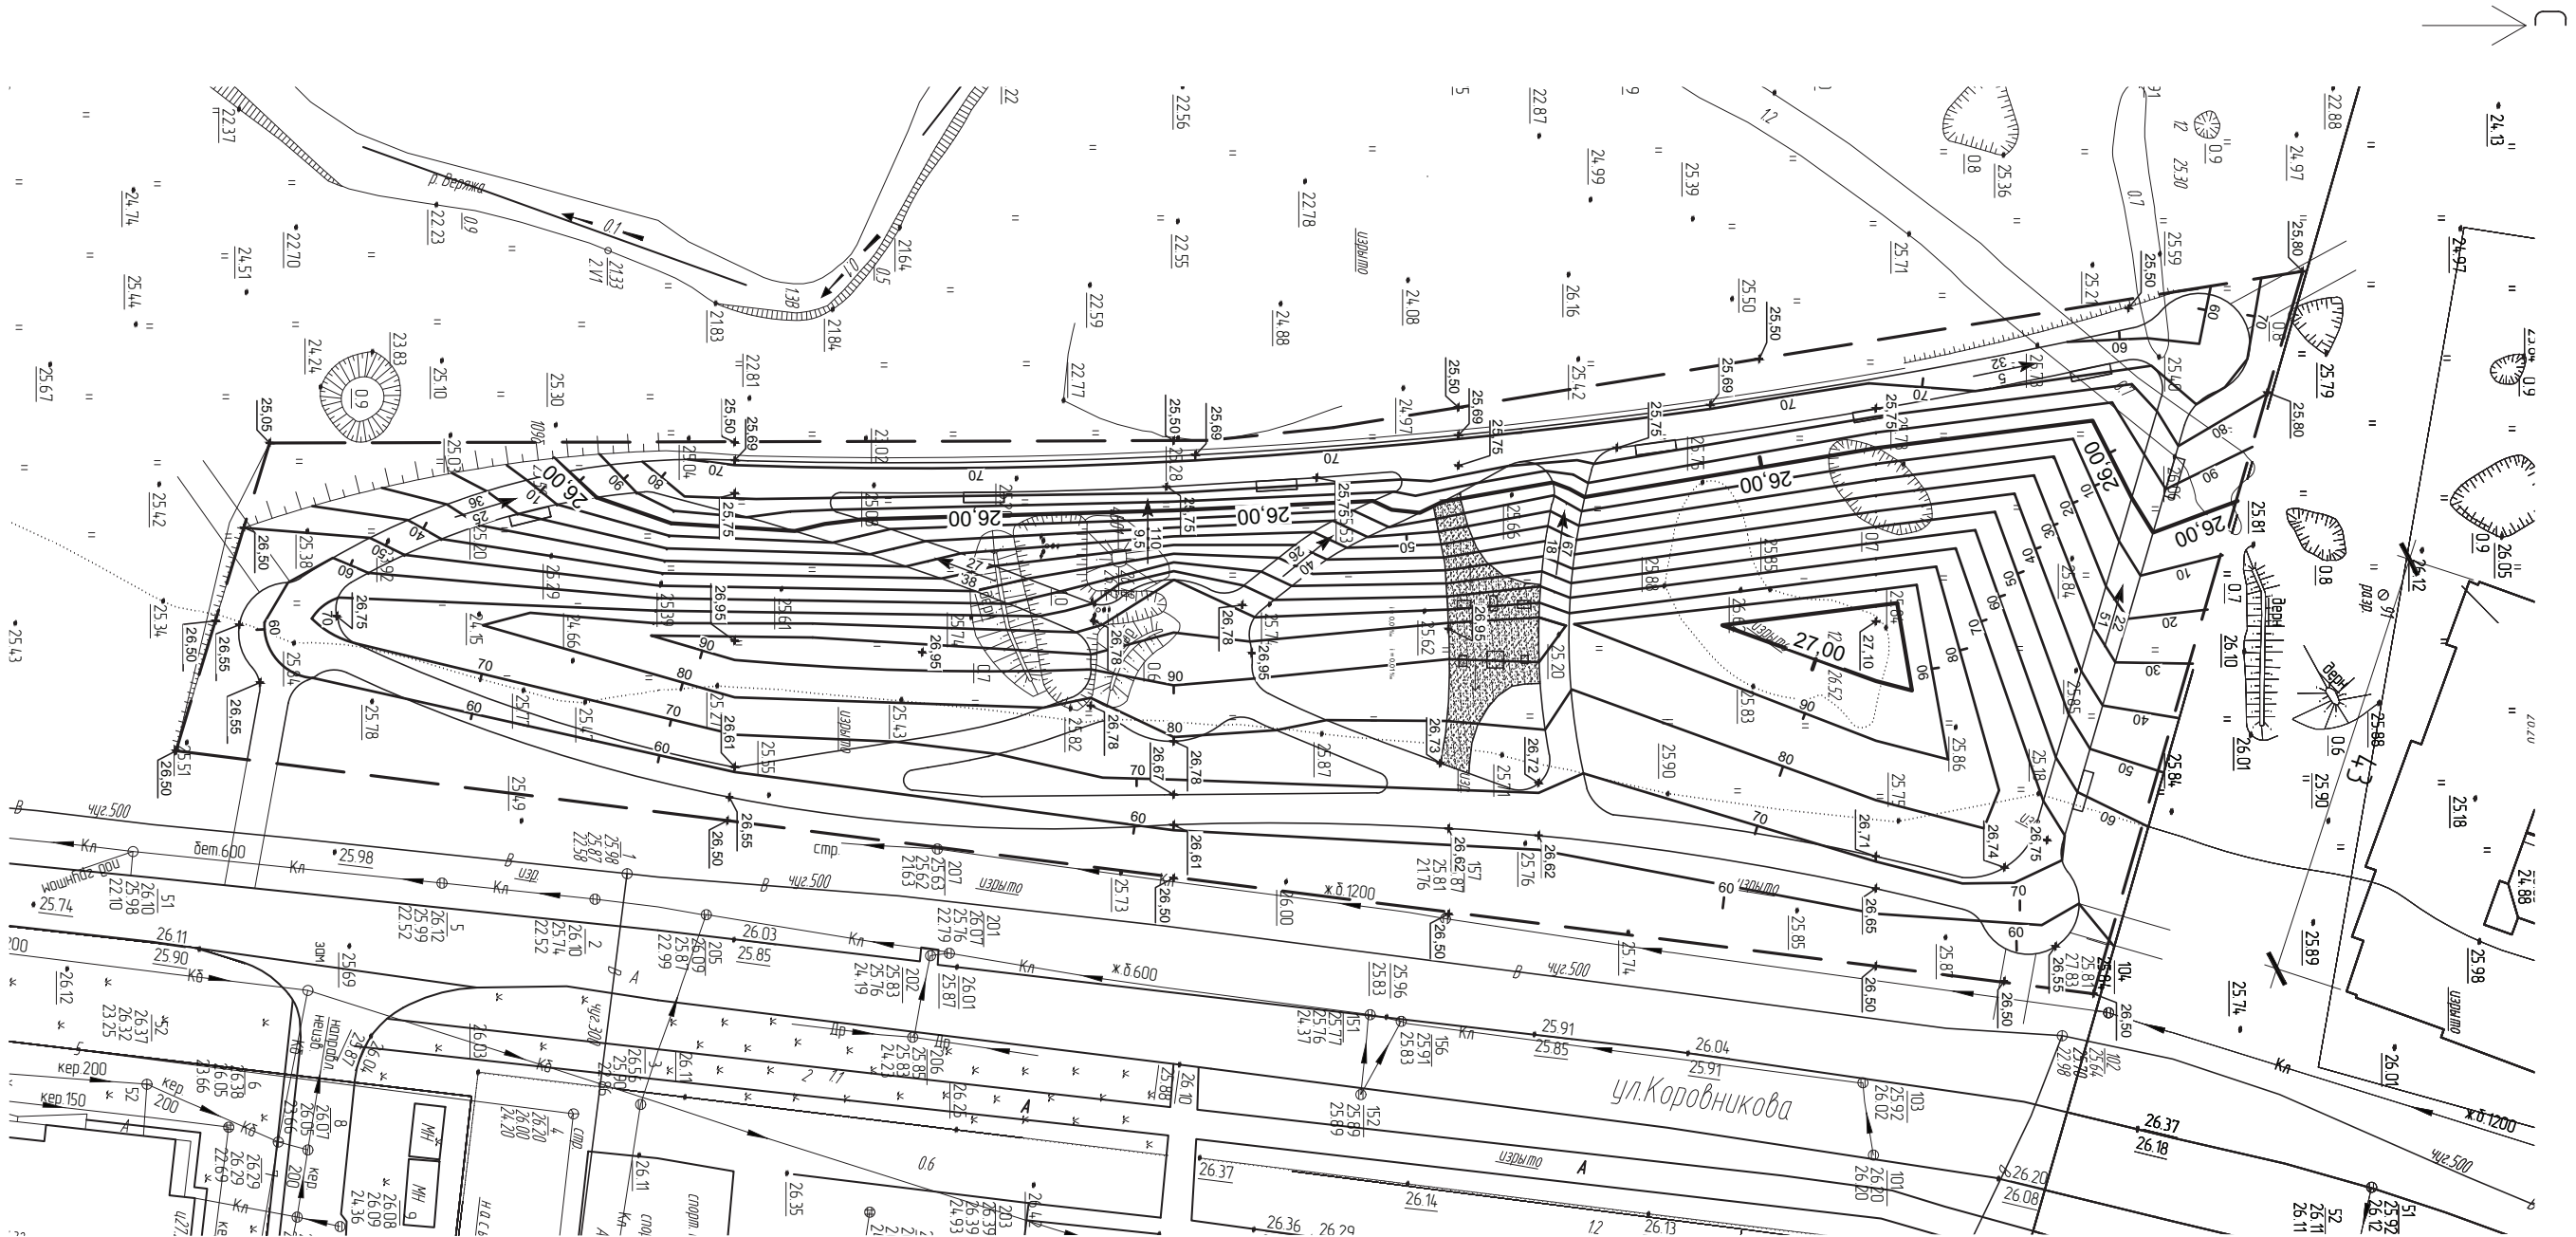


Наименование изобретения	Графическое изображение
Проектные горизонталы	
Проектные отметки	

1 Система координат местная, система высот Балтийская.

							13-04/17-ДП		
							Благоустройство части территории сквера между ул.Коровникова и р.Веража в Западной микрорайоне города		
							Лист ДП		
							Лист 4		
Изм.	Кол.чт.	Лист	№ док.	Подп.	Дата				
Разработ		Фролова			05.17				
Гл. спец.		Павлюков			05.17				
						План организации рельефа М 1:500			
						ООО "Институт НОВГОРДПРОЕКТ"			

Инд. № подл.	Подп. и дата	Взам. инд. №

Инв. № подл.	Подп. и дата	Взам. инв. №

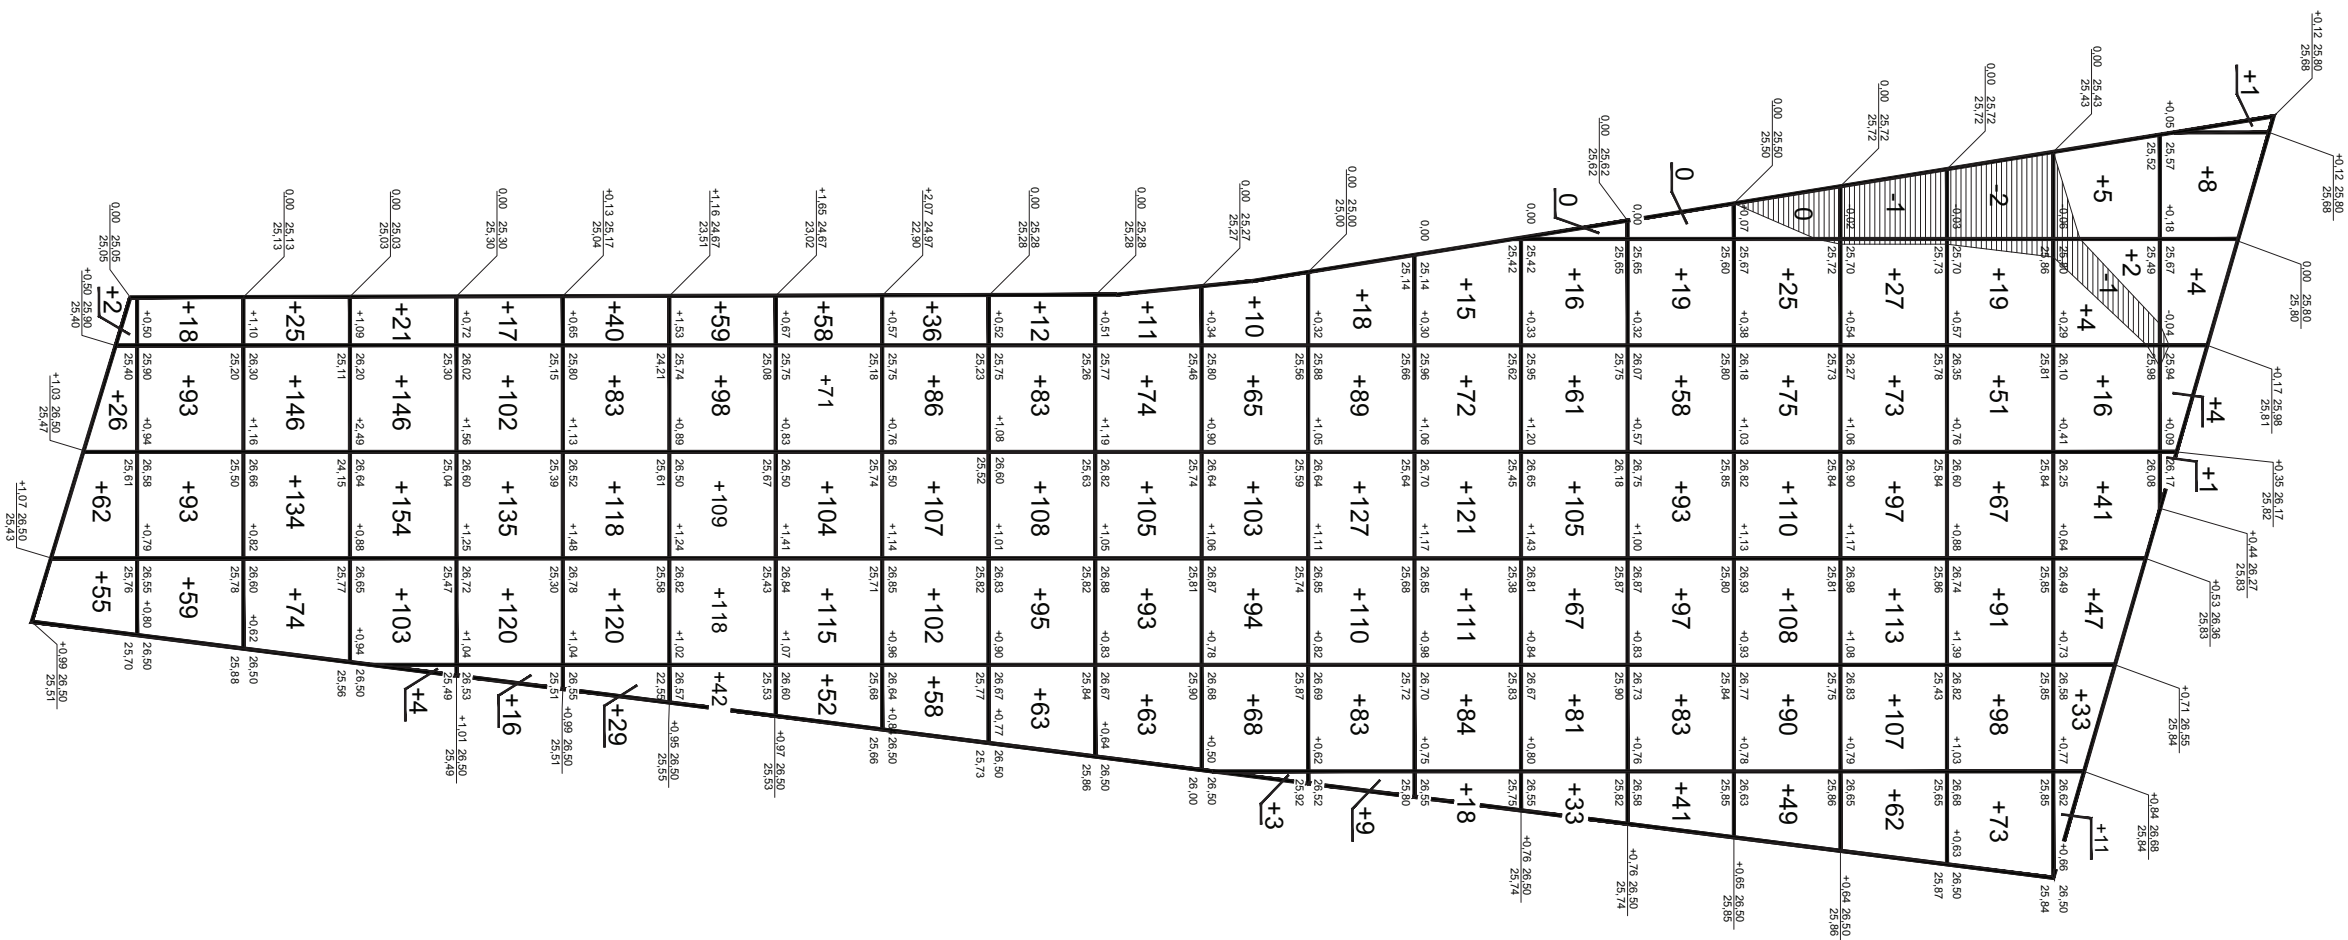

Наименование работ и объемов грунта	Количество м3	
	насыль	выемка
1. Планировка территории	7383	4
2. Снятие и замещение растительного грунта (0, 10)	923	(923)
3. Вытесненный грунт от устройства		
3.1 дорожных одежд	-	1246
3.2. газонов	-	1032
4. Срезка существующих отбросов грунта	-	-
5. Засыпка ям и канав	115	55
6. Дополнительный объем на устройство откосов	118	-
Всего неорганического грунта	8539	2337
7. Недостаток (избыток) неорганич. грунта	6202	-
8. Недостаток растительного грунта	-	1032
9. Избыток снятого растительного грунта	923	-

Ведомость земляных масс

[illegible]

1. Баланс земных масс с выносом ледником избыточного или недостающего

Инв. № подл.	Подп. и дата	Взам. инв. №

[illegible]