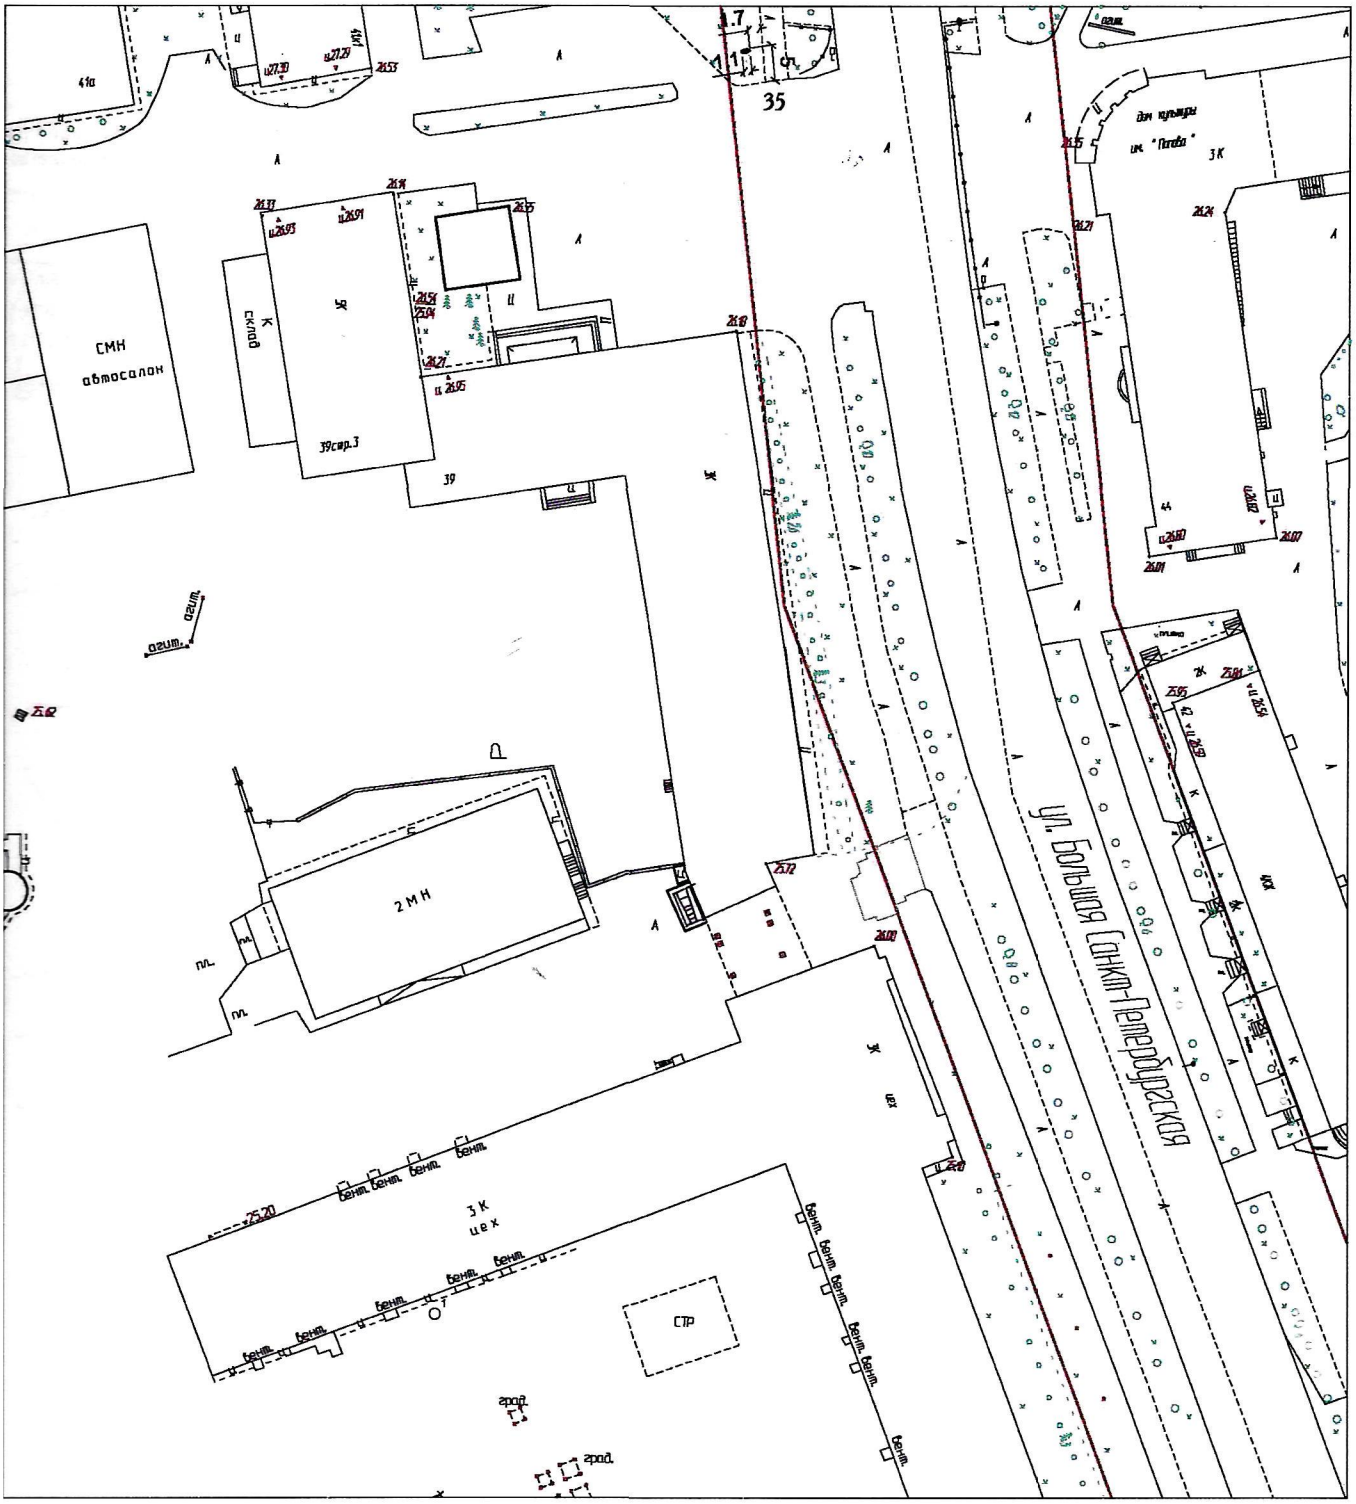

35, Стела АЗС, Большая Санкт-Петербургская улица

М 1:1000