


ЧЕРТЕЖ КРАСНЫХ ЛИНИЙ, ЛИНИЙ ОТСТУПА ОТ КРАСНЫХ ЛИНИЙ

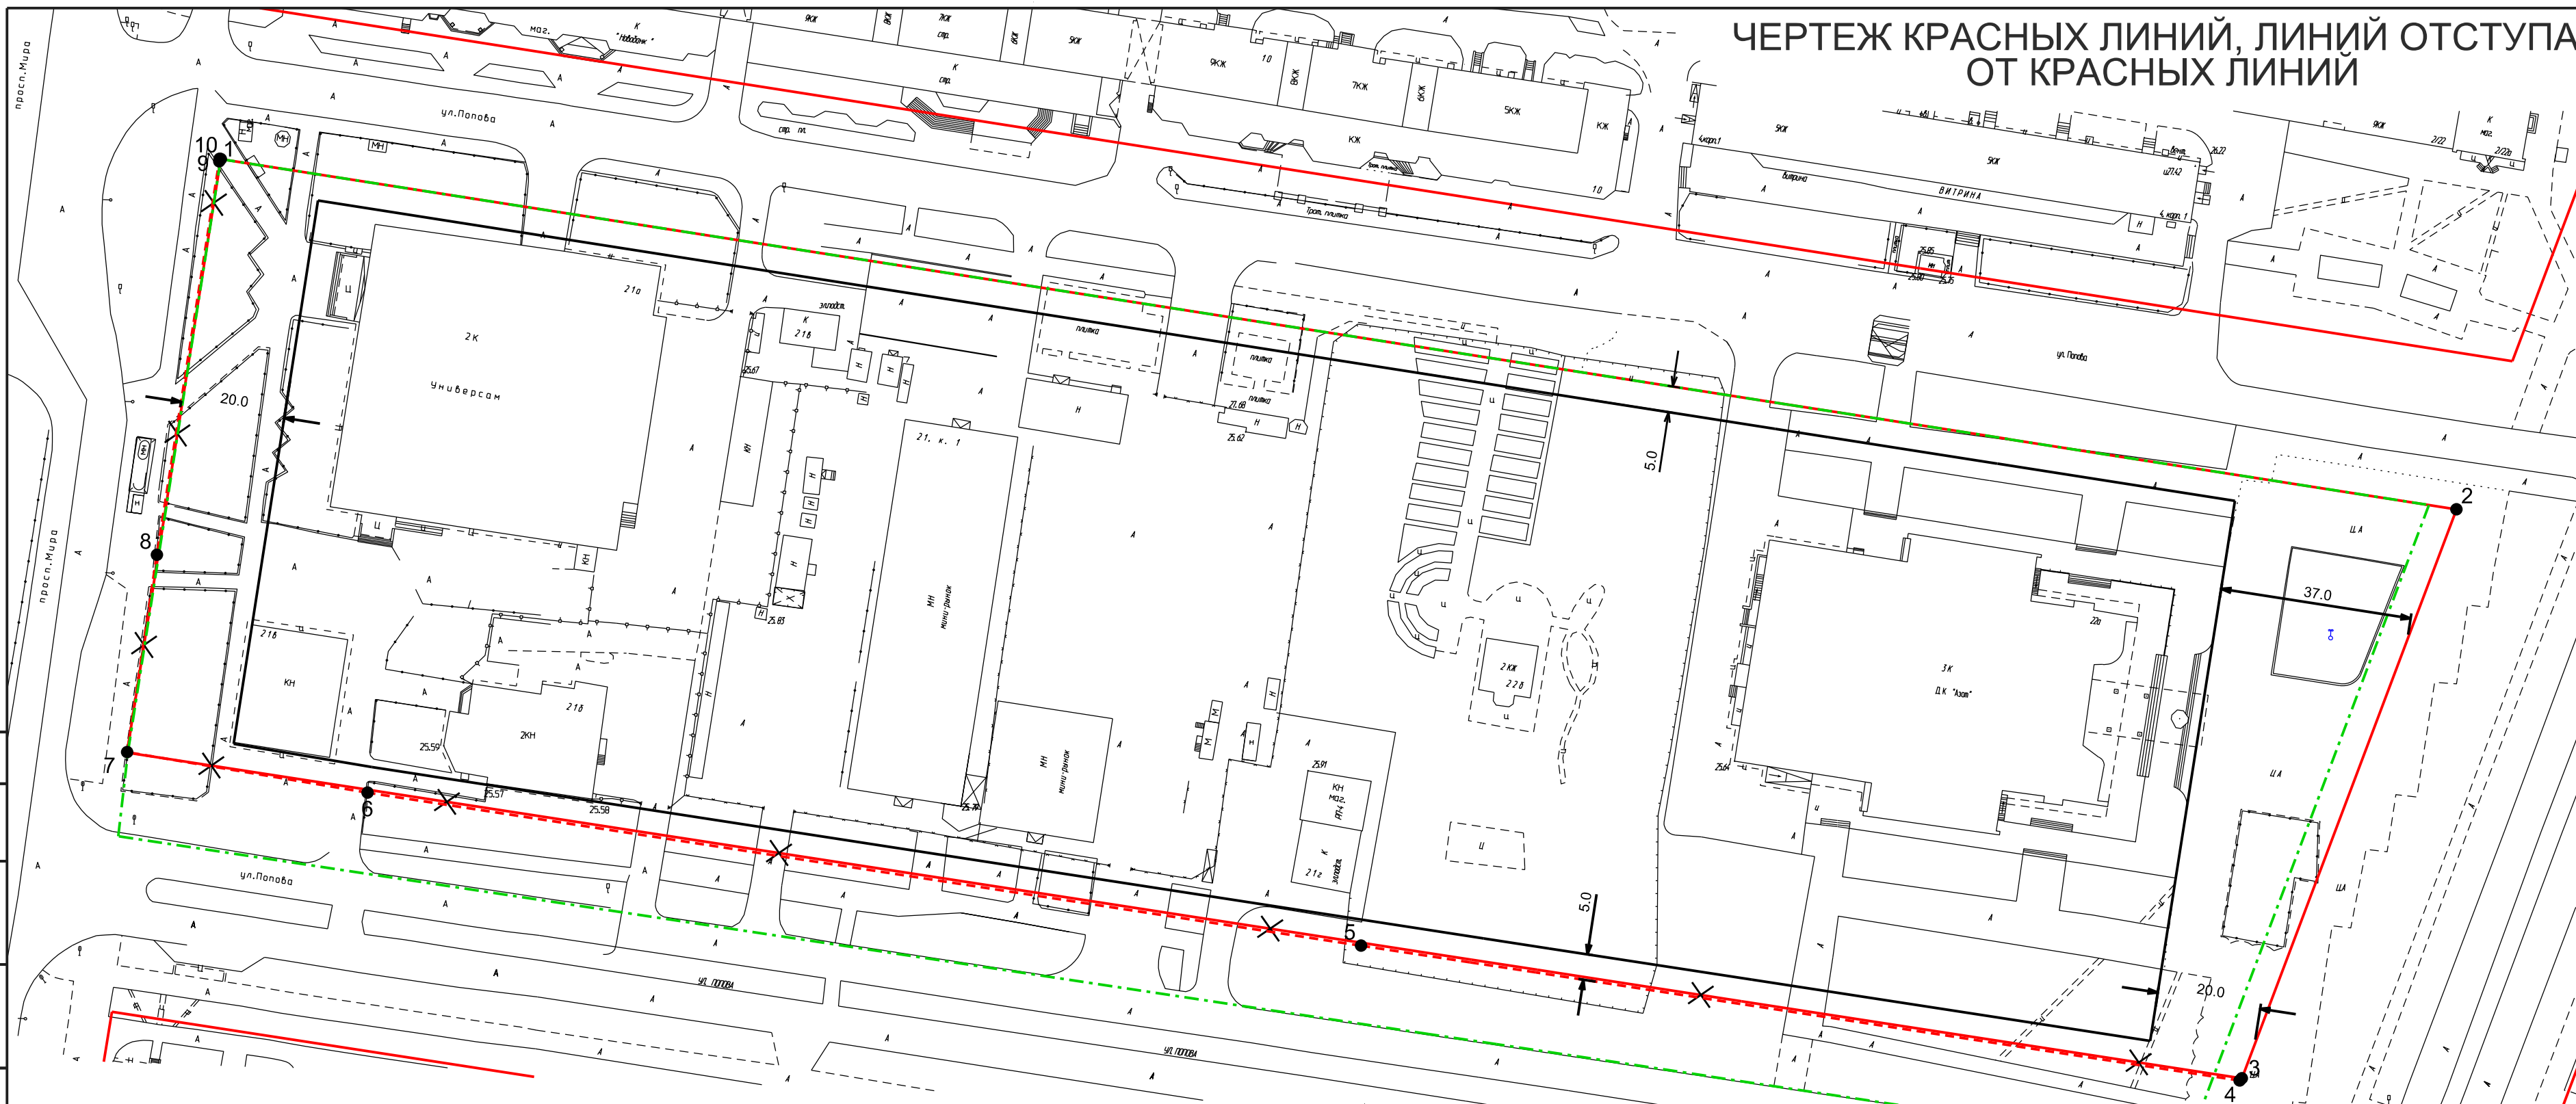

Согласовано
 Взам. инв. №
 Подп. и дата
 Инв. № подл.

УСЛОВНЫЕ ОБОЗНАЧЕНИЯ:

- граница проектирования
- существующие красные линии
- X - красные линии, подлежащие отмене
- устанавливаемые красные линии
- существующая улично-дорожная сеть
- 1 - номер точки
- линии отступа от красных линий в целях определения места допустимого размещения зданий, строений, сооружений

Ведомость координат		
Номер точки	X	Y
1	578378.30	2177271.77
2	578310.55	2177704.08
3	578200.50	2177662.58
4	578200.06	2177662.16
5	578226.16	2177492.26
6	578255.76	2177300.16
7	578263.59	2177253.66
8	578301.76	2177259.41
9	578377.87	2177271.46
10	578378.34	2177271.54

Дирекционные углы и расстояния		
Номер точки	Дирекционные углы (градусы, минуты)	Длина линии (м)
1-2	98°54.5'	437.58
2-3	200°39.8'	117.61
3-4	223°14.5'	0.61
4-5	278°44'	171.89
5-6	278°45.6'	194.37
6-7	279°33.5'	47.15
7-8	8°33.8'	38.60
8-9	8°59.8'	77.06
9-10	9°21.6'	0.48
10-1	98°54.5'	0.24

Постановление Администрации Великого Новгорода N 2615 от 22.07.2020					
Документация по планировке территории-проект межевания застроенной территории части микрорайона 5 Западного района Великого Новгорода					
Изм.	Кол. уч.	Лист	№ док.	Подп.	Дата
Рук.проекта		Морякова			
Исполнил		Маркова			
Утв.		Морякова			
Проект межевания Основная часть					Стадия ПМ
Чертеж красных линий, линий отступа от красных линий					Лист 2
М 1:1000					Листов 4
ООО "Ракурс"					