


53:23:8100800:38 53:23:8100800:109

53:23:0000000:16159

ул. Нехинская

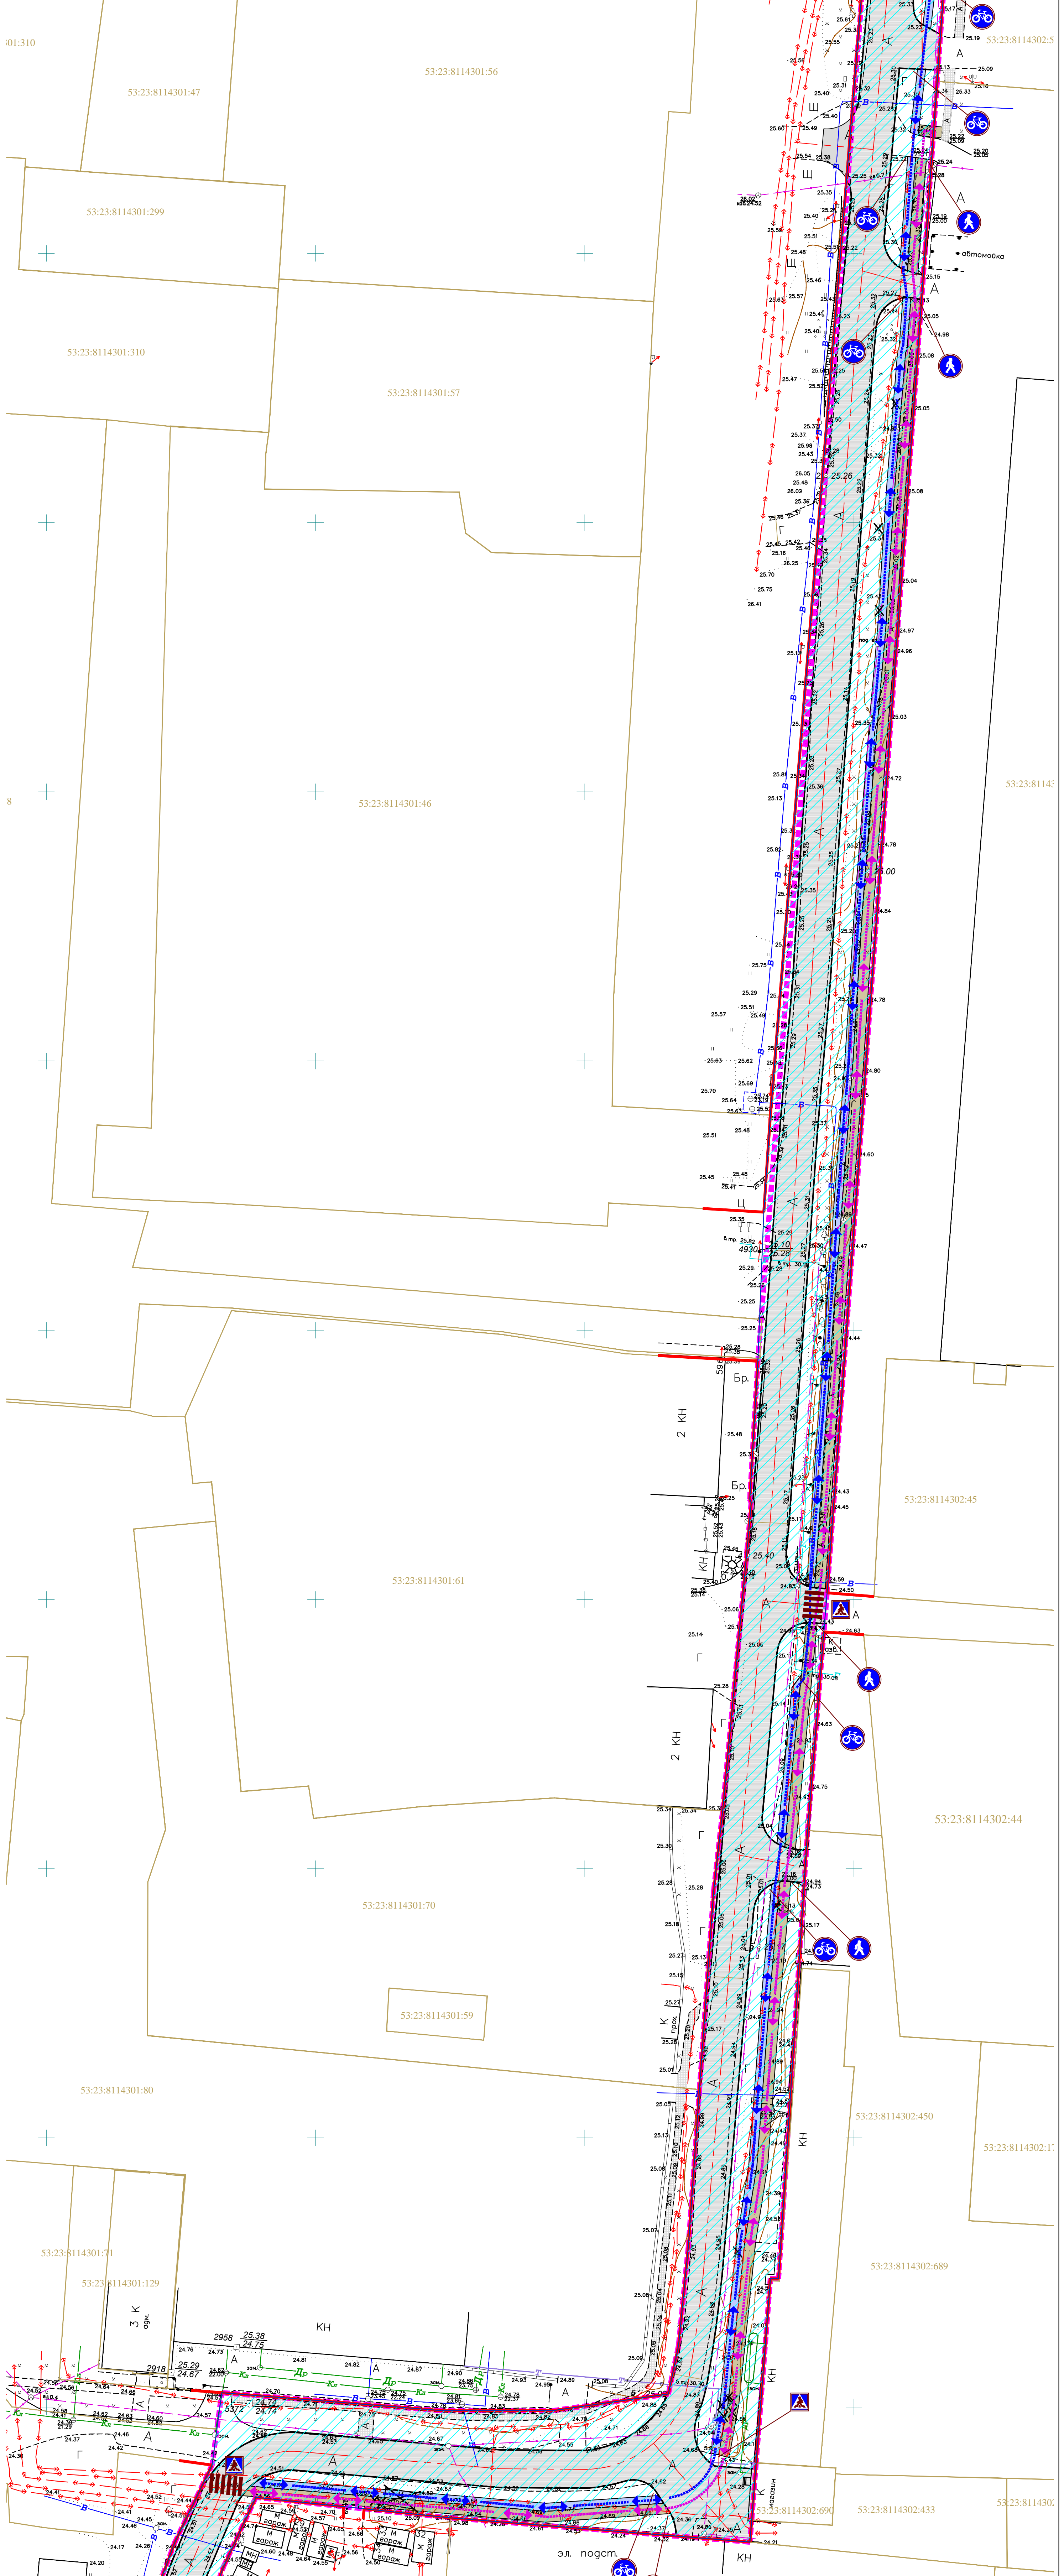

Условные обозначения:

Обозначение	Наименование
	Граница территории проектирования
	Проектируемые красные линии
	Ось проектируемой дороги
	Контур дорожного полотна
	Асфальтовое покрытие проектируемой дороги
	Существующий тротуар
	Проектируемая велосиподолоса
	Проектируемый пешеходный тротуар
	Границы зон планируемого размещения линейных объектов
	Направление движения пешеходов
	Направление движения велосипедистов
	Проектируемый пешеходный переход
	Дорожный знак 4.13 "Пешеходная дорога"
	Дорожный знак 4.12 "Велосиподолоса"
	Дорожный знак 5.19 "Пешеходный переход"
Инженерная инфраструктура	
	Газопровод
	Водопровод хозяйственно-питьевой
	Канализация ливневая
	Кабельная линия 10 Кв
	Канализация самотечная бытовая
	Дренаж
	Теплосеть

Примечание:
 1. Территория проектирования находится на землях населенного пункта
 2. Линейные объекты, подлежащие переносу (перустройству) из зон планируемого размещения отсутствуют.
 3. Перед началом земляных работ, необходимо уточнить и согласовать со всеми заинтересованными службами местоположение всех сетей.

					38/2020-ПНТы ПМ				
					Документация планировки территории (проект межевания и проект планировки) линейного объекта "капитальный ремонт участка автомобильной дороги Нехинской ул., на участке ул. Нехинской от дома №59 до дома №61В"				
Изм.	Колуч	Лист	№ док.	Полп.	Дата	Материалы по обоснованию	Стадия	Лист	Листов
		ГНП	Петрова Е.П.	Тем	07.20		ПНТ	3	6
Разработ.	Шулы М.В.				07.20	Схема организации улично-дорожной сети и движения транспорта М 1:500		ООО "СОДГРУПП"	
Н контр.	Петрова Е.П.				05.20				