


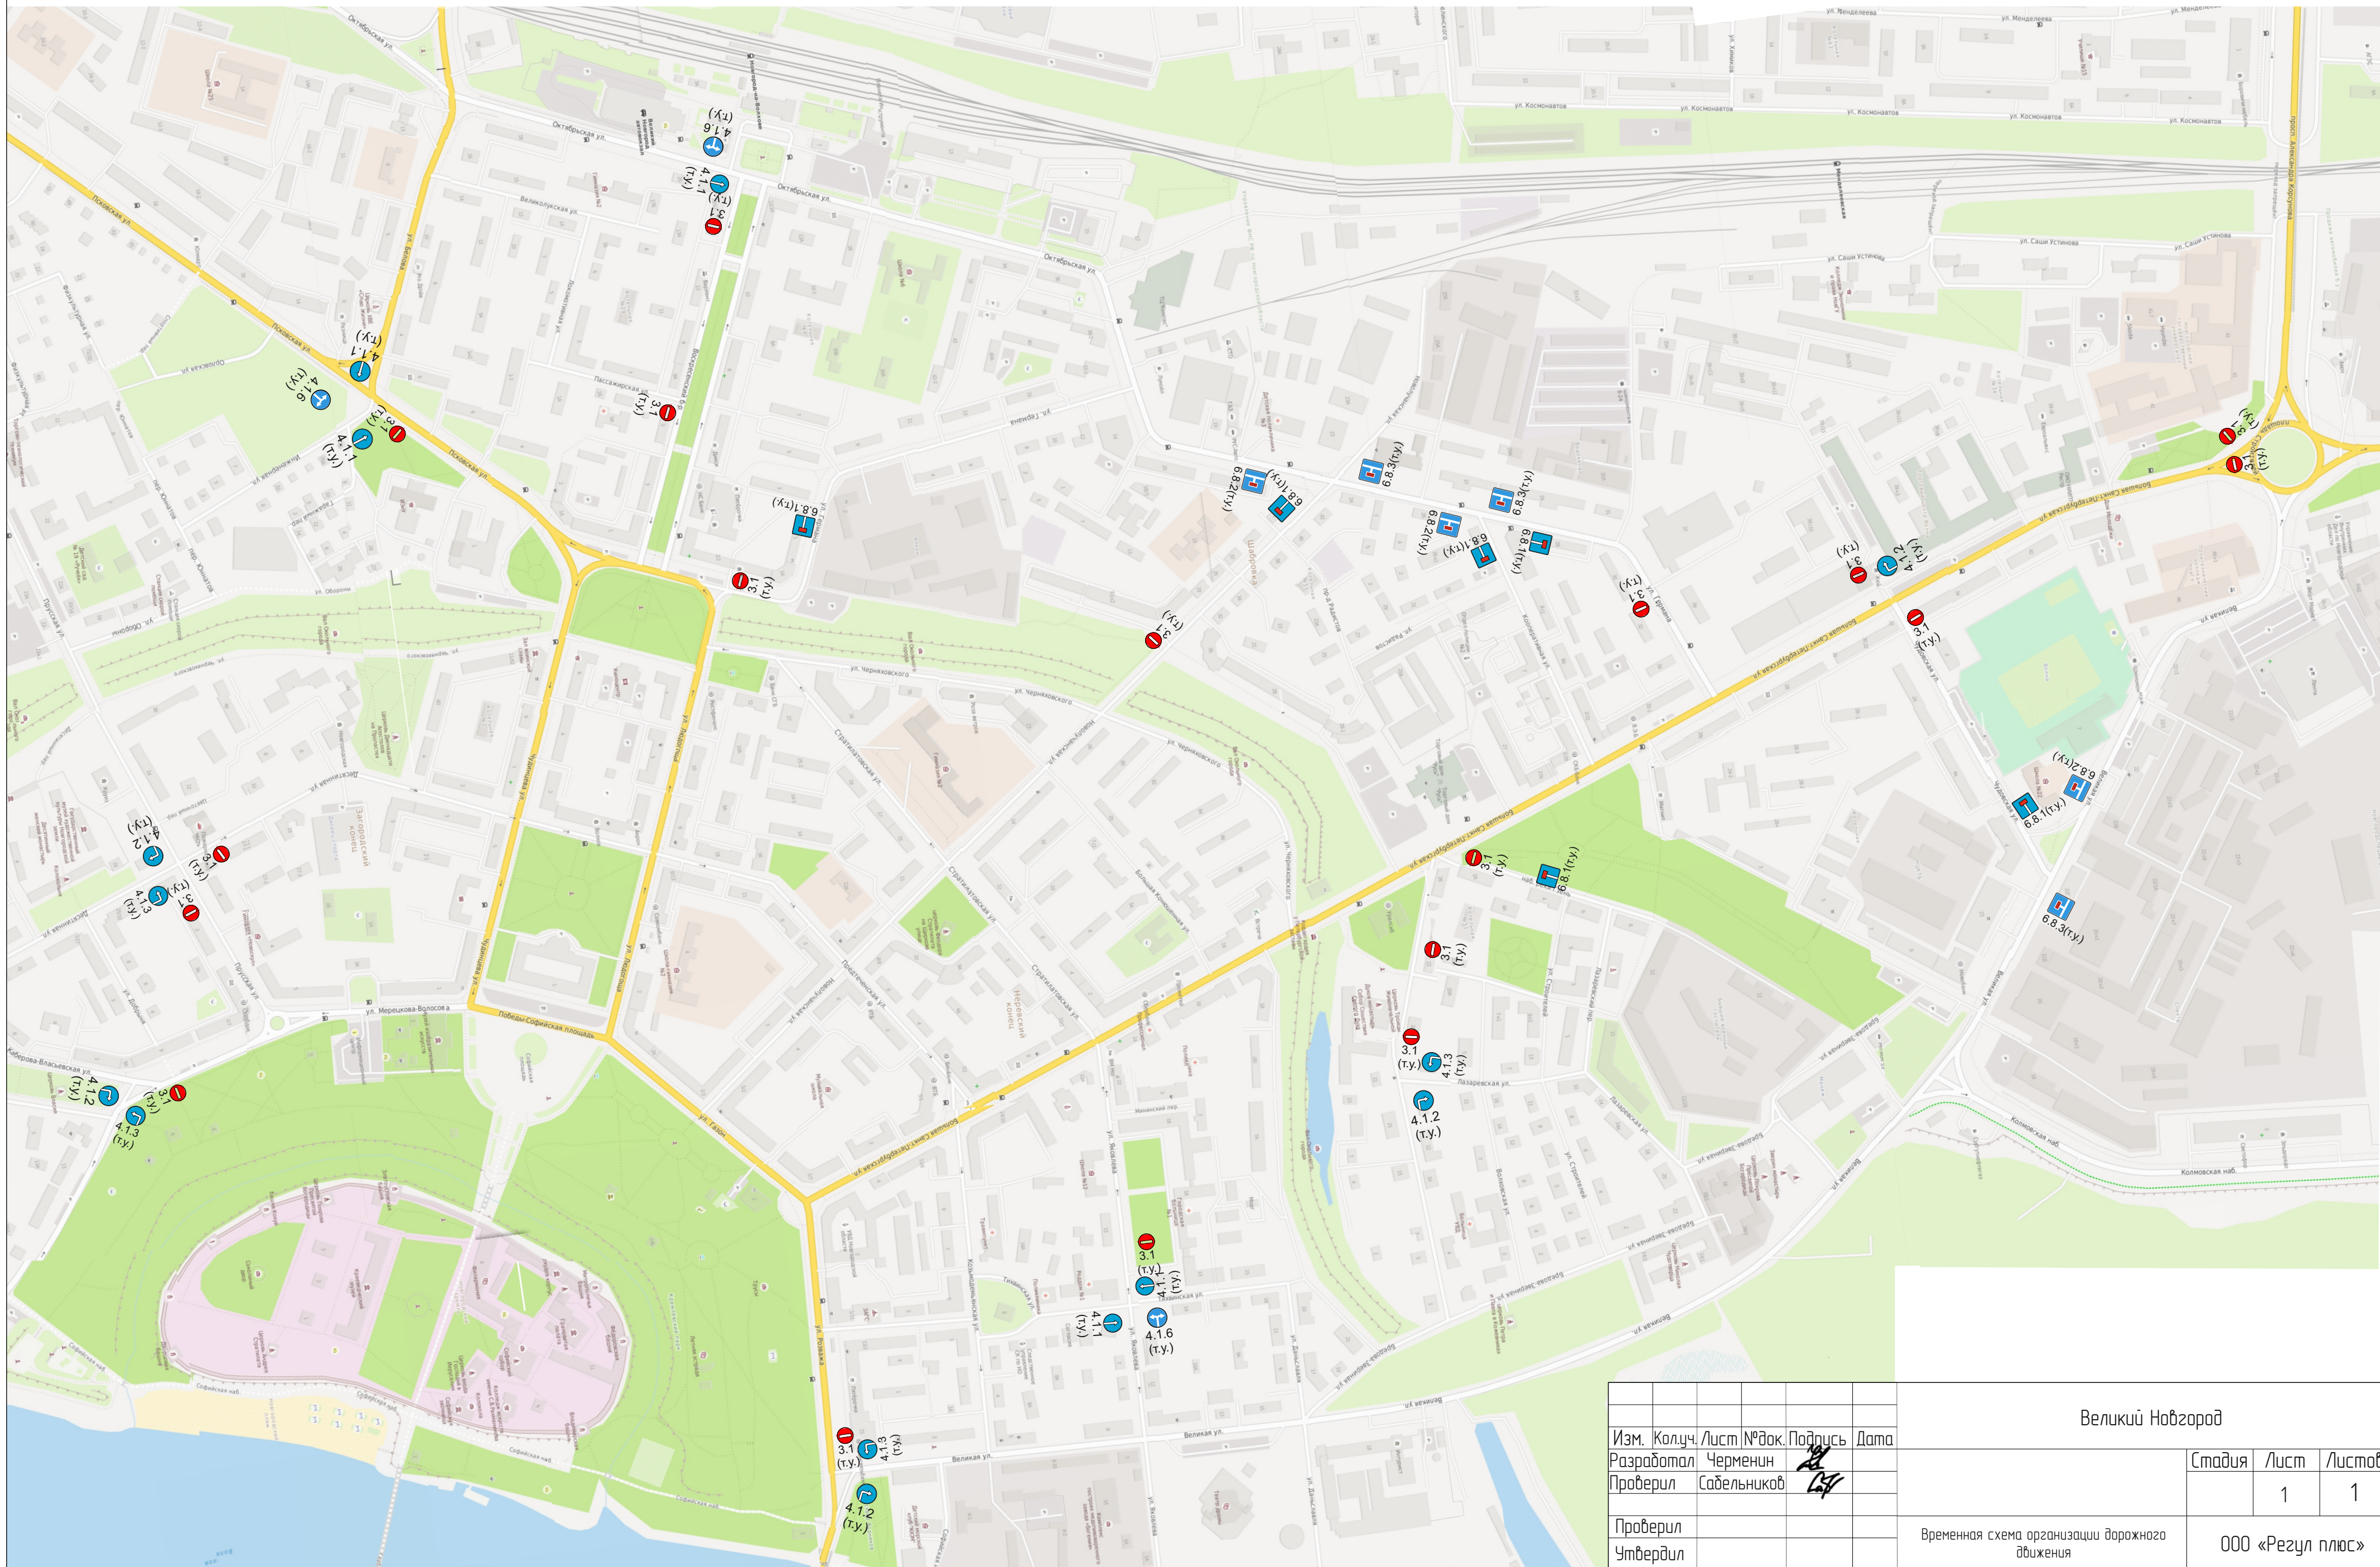

Изм.	Кол.уч.	Лист № док.	Подпись	Дата	
Разработал	Черменин				
Проверил	Садыльникова				
Утвердил					

Великий Новгород		
	Стация	Лист
		Листов
	1	1
Временная схема организации дорожного движения		ООО «Регул плюс»